


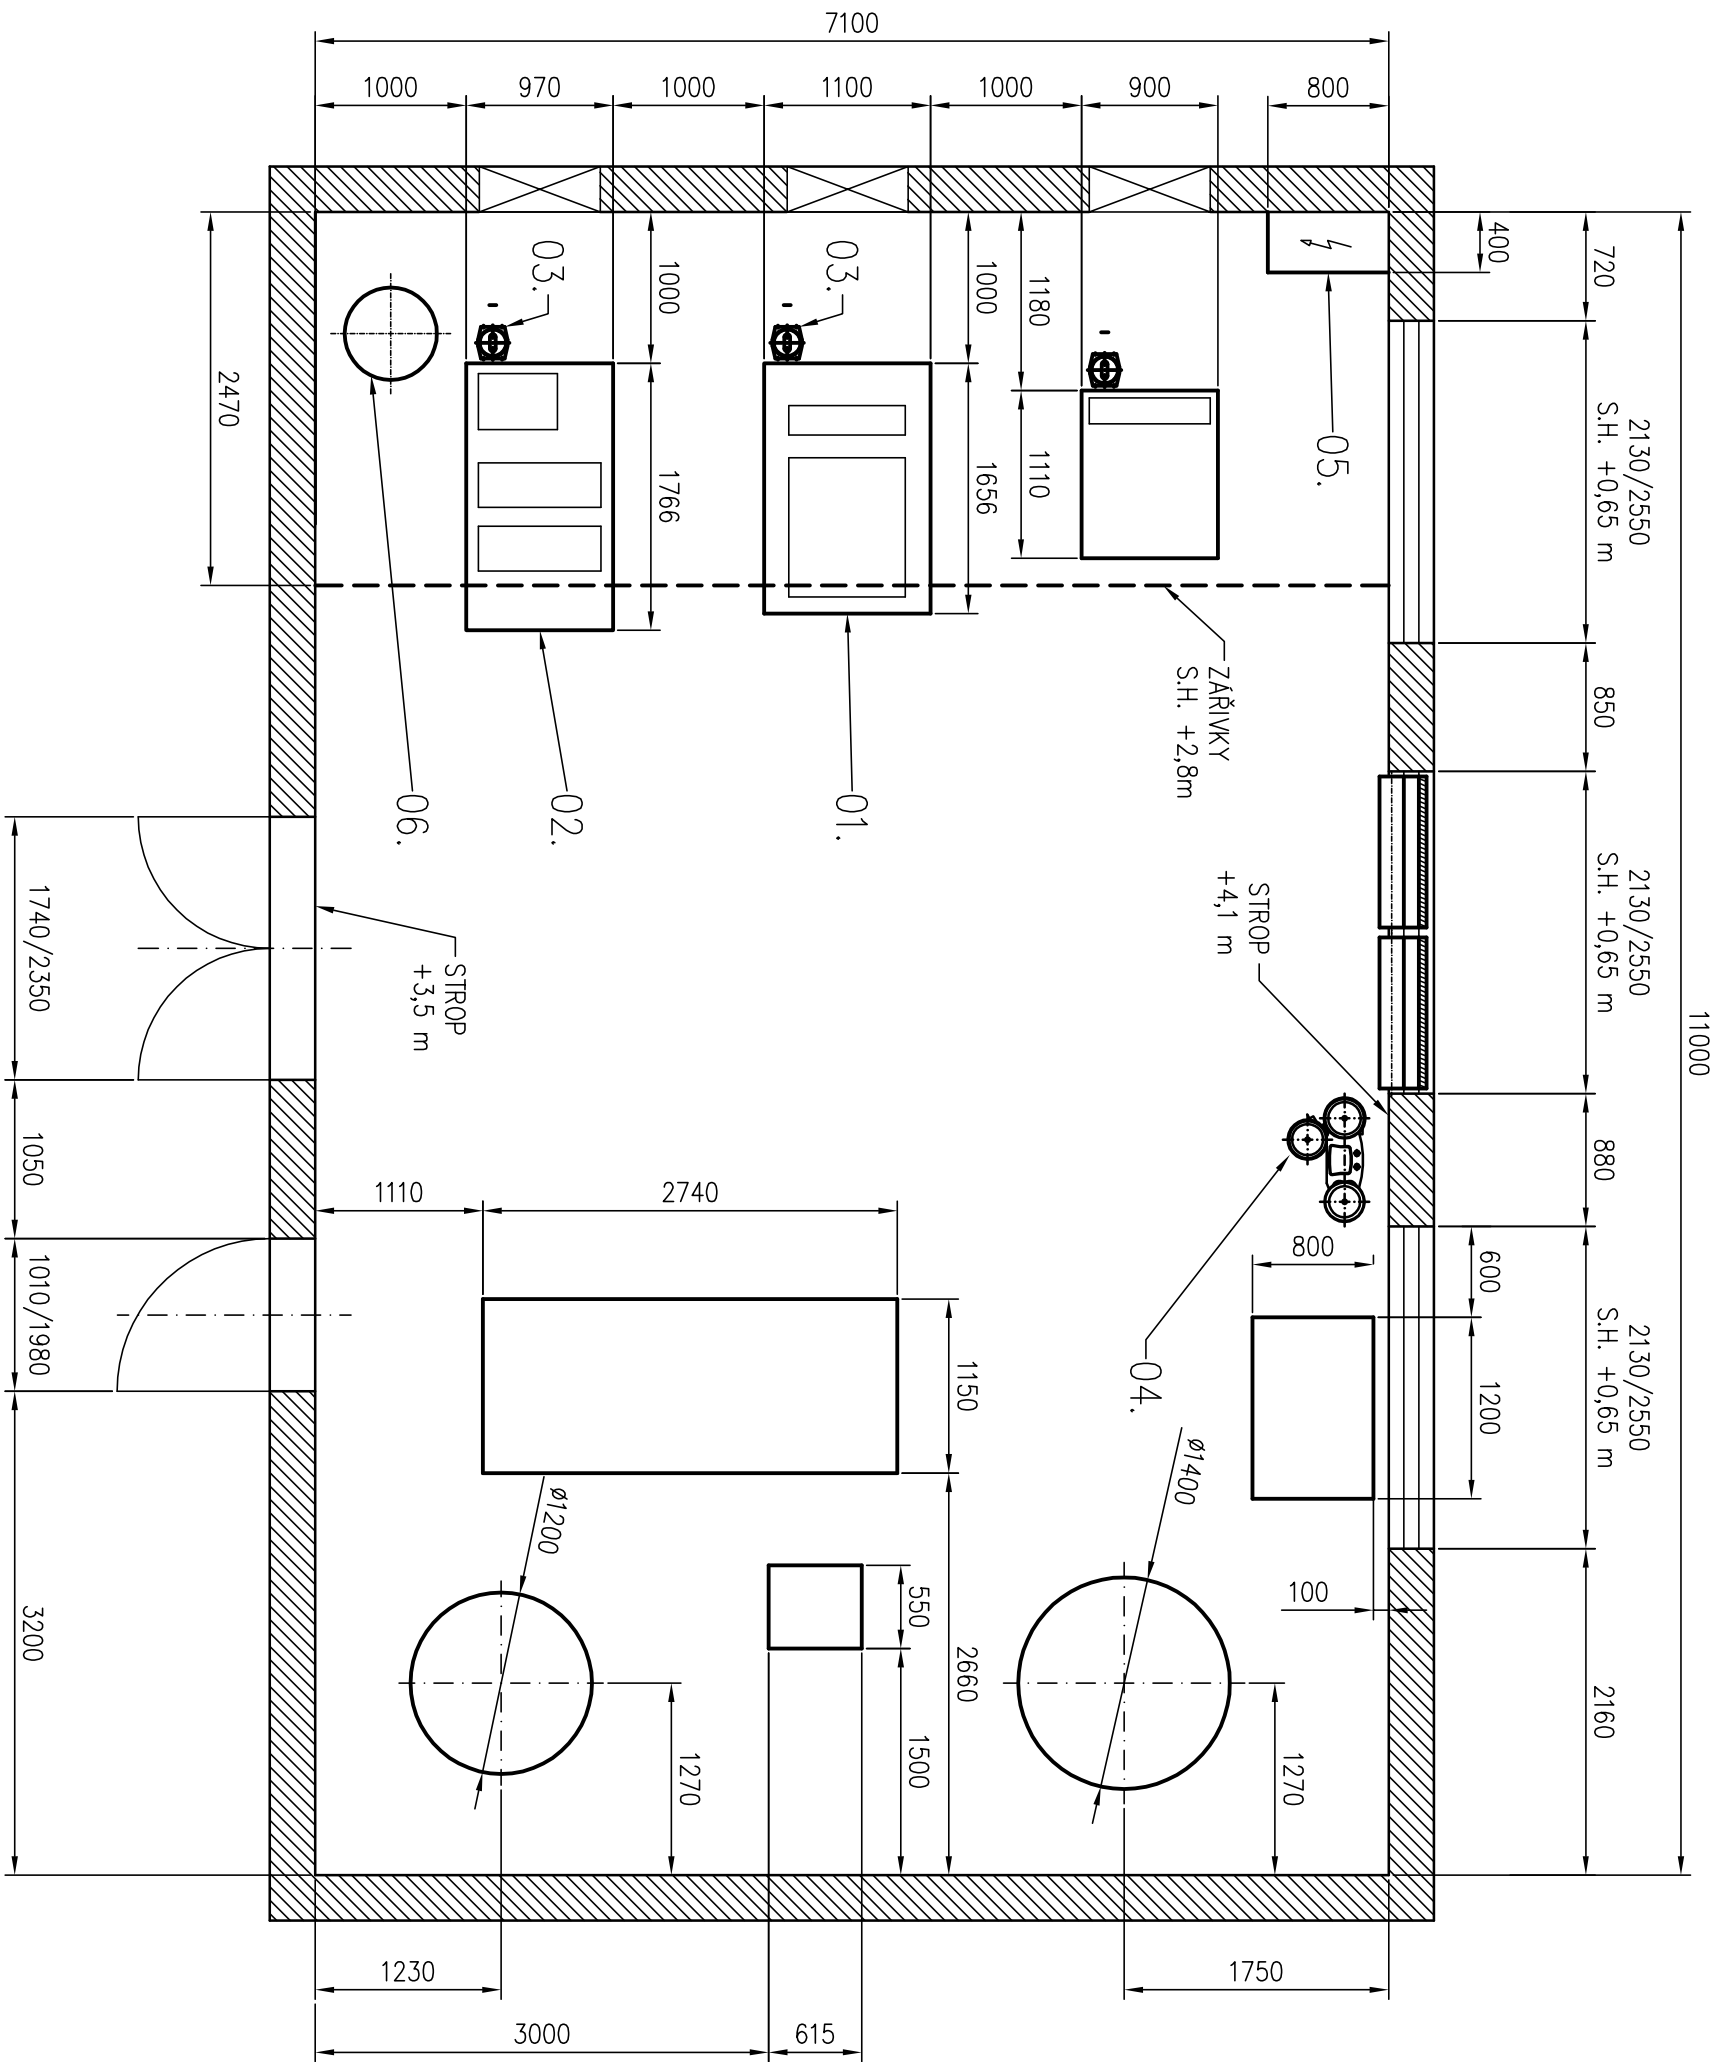

06.	ZASOBNÍKOVÝ OHŘÍVAČ VODY, 200 l	vč. VÝMĚNÍKU	1
05.	ROZVADĚČ ELEKTRO	SÍLOVÝ , MGR	1
04.	ODLUČOVAČ OLEJE Z KONDENZÁTU		1
03.	HRUBÝ FILTR 0,1µm, olej 0,1 mg/m ³	130 l/s	2
02.	KOMPRESOR 37 kW	START-STOP	1
01.	KOMPRESOR 37 kW	FREK. MENIČ	1
POS.	Název – rozměr	Poznámka	Poč. ks

Tento výkres a detail je majetkem zhotovitele a nesmí být použit celý, ani z části bez písemného souhlasu vlastníka (dle zákona č. 121/2000 Sb.).

		Praha s.r.o.		Za Kineam 1159, 252 19 Rudná u Prahy		č. paré
ZODP. PROJEKTANT		KRESLIL	VEDOUČÍ PROJEKTU			
ING. T. PROCHÁZKA		ING. T. PROCHÁZKA	ING. P. KULHÁNEK			
KRAJ : KRÁLOVÉHRADECKÝ		MÍSTO : KRÁNEČ, TYRŠOVA 161	FORMÁT	3A4		
INVESTOR : INPROMA, spol. s r.o.			DATUM	08.2019		
AKCE : KOMPRESOROVÁ STANICE			ÚČEL	DPS		
INSTALACE KOMPRESORŮ 2x 37 kW			Č. ZAKÁZKY	92080		
VÝKRES : DISPOZICE ZAŘÍZENÍ – NOVÁ			MĚŘÍTKO	1:50		č. výkresu
						02.

RÚSTAVŮ 0013, stavby 02.001, Průmysl, 001, Vnitřní instalace kompresorové stanice, 001