



VÝDECH
CHLADÍČHO
VZDUCHU

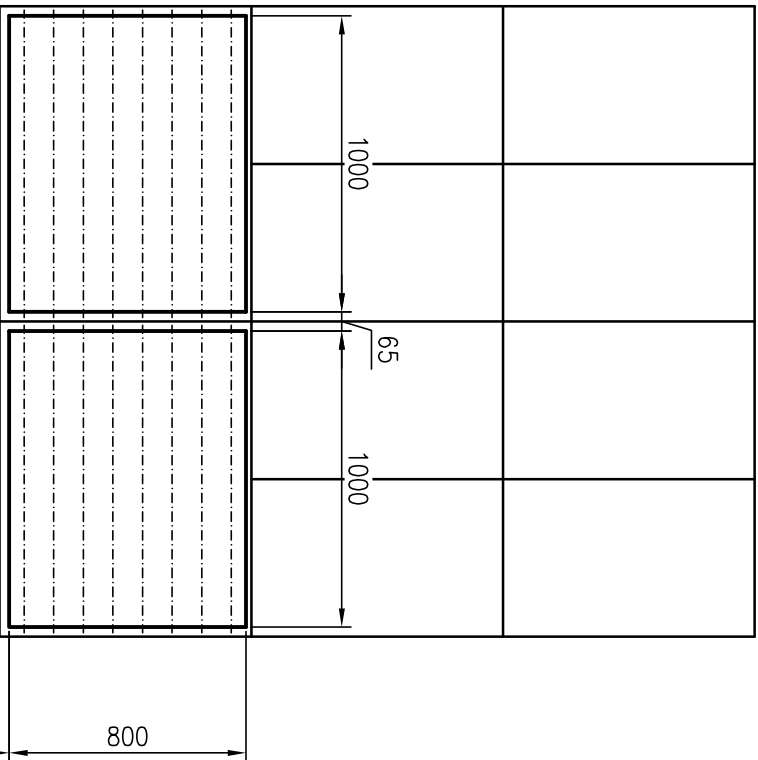

Tento výkres a detail je majetkem zhotovitele a nesmí být použit celý, ani z části bez písemného souhlasu vlastníka (dle zákona č. 121/2000 Sb.).

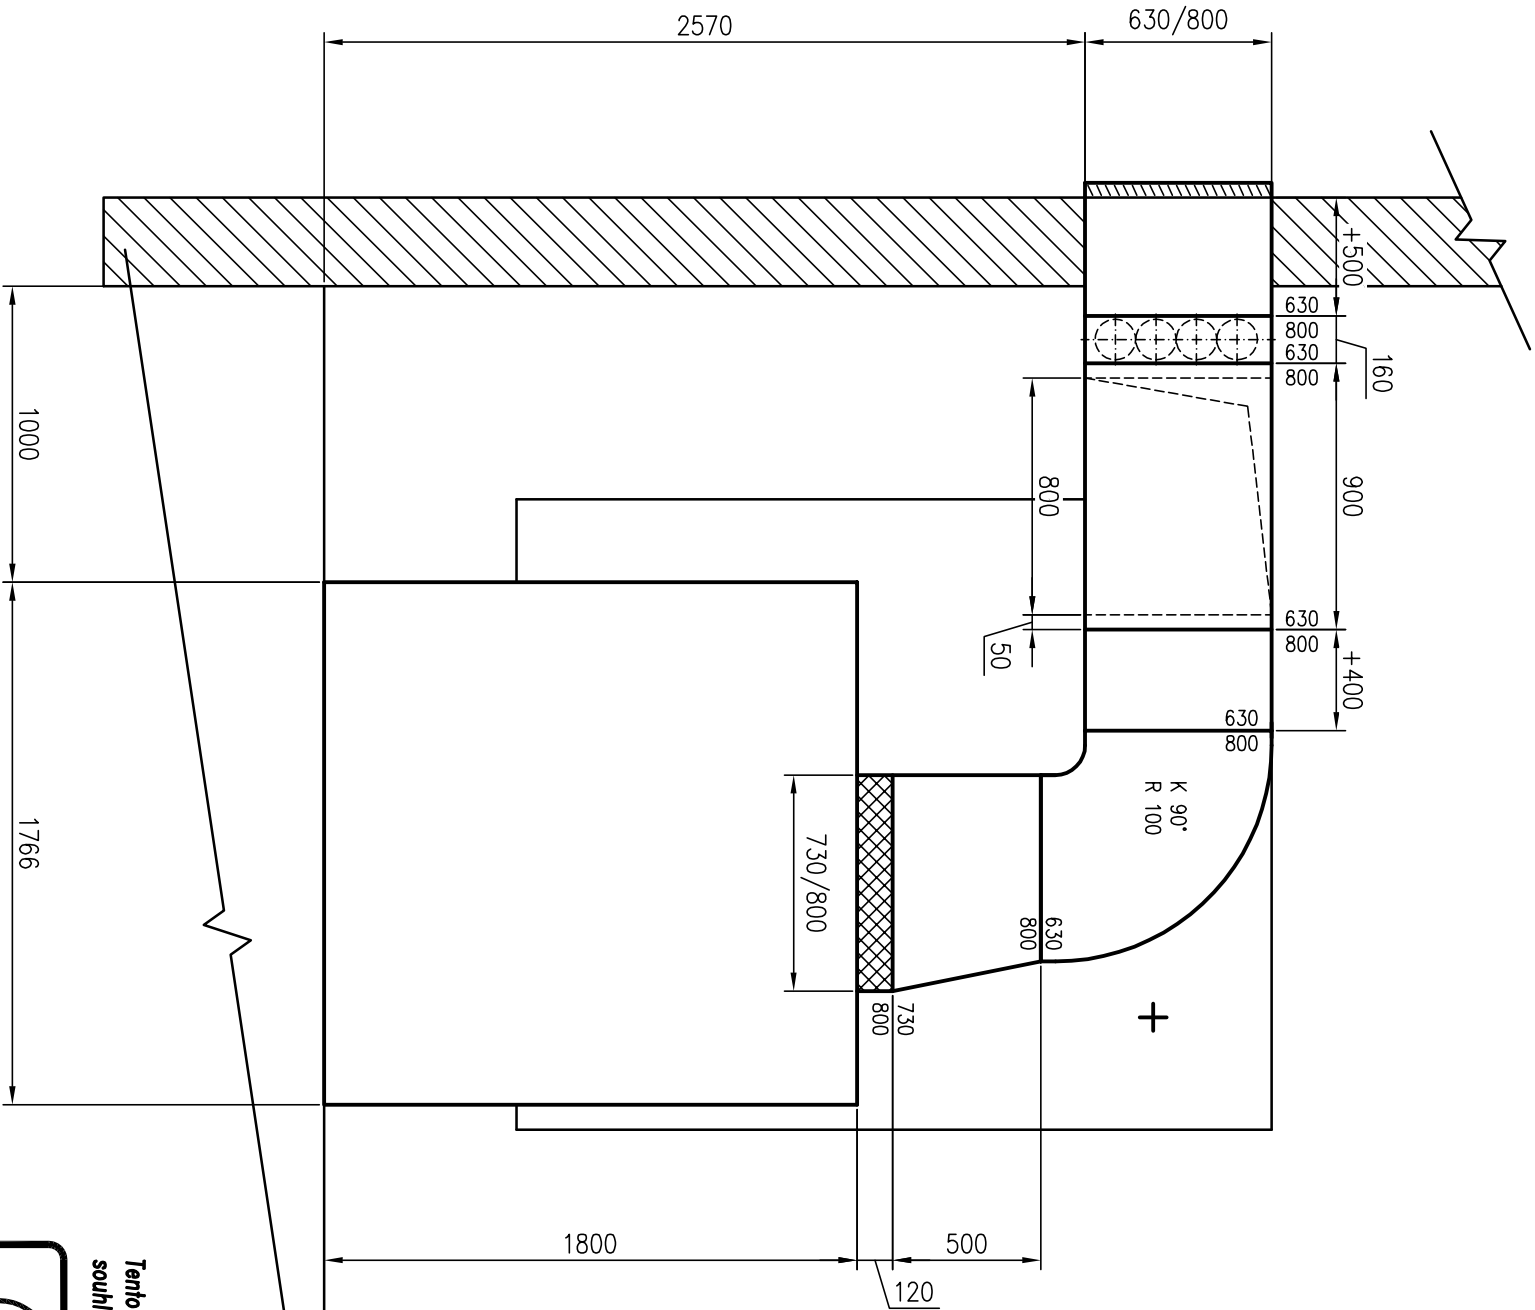

APEK

Přehradská 1159, 252 19 Rudná u Prahy

tel.: +420 31677 265-8, fax: +420 31677 274
E-mail: projekce@apekpraha.cz
www.apekpraha.cz

č. paré

ZODP. PROJEKTANT	KRESLIL	VEDOUcí PROJEKTU	ZMĚNA
ING. T. PROCHÁZKA	ING. T. PROCHÁZKA	ING. P. KULHÁNEK	
KRAJ : KRALOVÉHRADECKÝ	MÍSTO : KŘINEC, TYRŠOVA 161	FORMÁT	2A4
INVESTOR : INPROMA, spol. s r.o.		DATUM	08.2019
AKCE : KOMPRESOROVÁ STANICE		ÚČEL	DPS
INSTALACE KOMPRESORŮ 2x 37 kW		Č. ZAKÁZKY	92080
VÝKRES : POTRUBÍ VZT ŘEZ A – A		MĚŘÍTKO	1:25
		Č. VÝKRESU	04.

POZNÁMKA:

POTRUBÍ JE Z POZINKOVÉHO PLECHU SKUPINA I., PN 12 0305.

ZÁVĚSY BUDOU PROVEDENY DLE PN 12 0512.

STAVEBNÍ OTVORY PRO POTRUBÍ VZT BUDOU NA ROZMĚR O 50 mm
VĚTŠÍ (POTRUBÍ 1000x800 mm - OTVOR 1050x850 mm)