


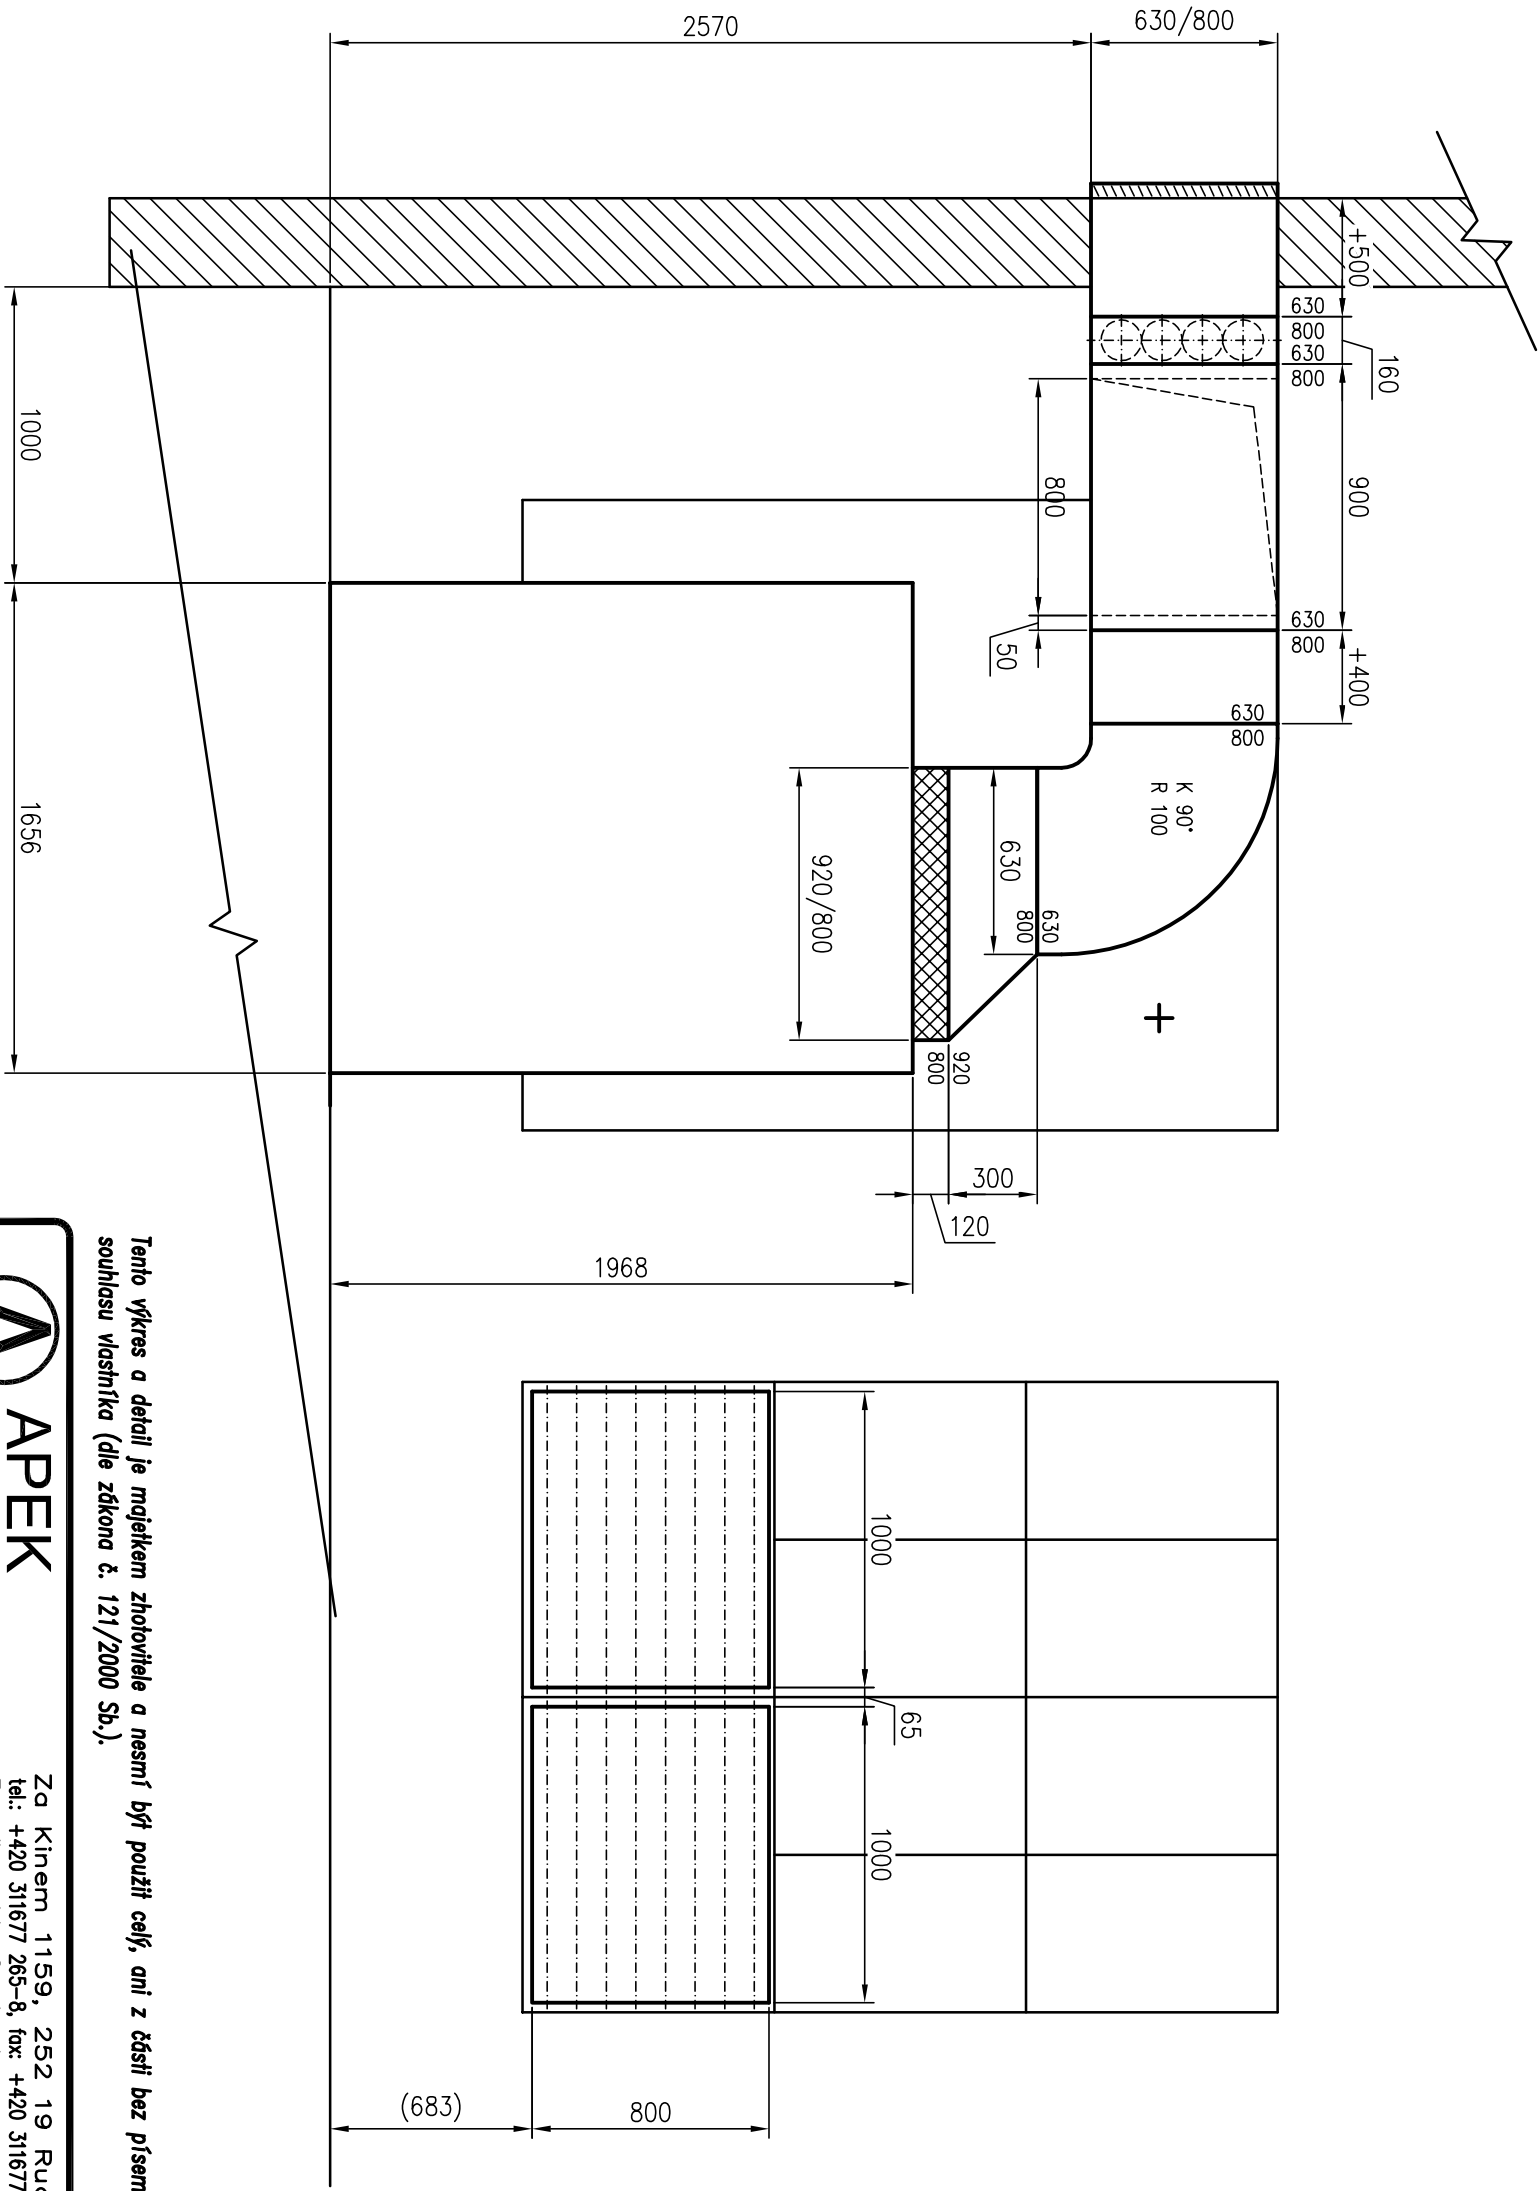

Tento výkres a detail je majetkem zhotovitele a nesmí být použit celý, ani z části bez písemného souhlasu vlastníka (dle zákona č. 121/2000 Sb.).



APEK
Praha s.r.o.

Za kinem 1159, 252 19 Rudná u Prahy
tel.: +420 31677 265-8, fax: +420 31677 274
E-mail: projekce@apekpraha.cz
www.apekpraha.cz

č. paré

ZODP. PROJEKTANT	KRESIL	VEDOUcí PROJEKTU	ZMĚNA
ING. T. PROCHÁZKA	ING. T. PROCHÁZKA	ING. P. KULHÁNEK	
KRAJ : KRALOVÉHRADECKÝ		MÍSTO : KŘINEC, TYRŠOVA 161	FORMÁT
INVESTOR : INPROMA, spol. s r.o.			2A4
AKCE :			DATUM
KOMPRESOROVÁ STANICE			08.2019
INSTALACE KOMPRESORŮ 2x 37kW			ÚČEL
			DPS
VÝKRES :			Č. ZAKÁZKY
POTRUBÍ VZT ŘEZ B – B			92080
		MĚŘÍTKO	Č. VÝKRESU
		1:25	05.

POZNÁMKA:

POTRUBÍ JE Z POZINKOVÉHO PLECHU SKUPINA I., PN 12 0305.

ZÁVĚSY BUDOU PROVEDENY DLE PN 12 0512.

STAVEBNÍ OTVORY PRO POTRUBÍ VZT BUDOU NA ROZMĚR O 50 mm
VĚTŠÍ (POTRUBÍ 1000x800 mm - OTVOR 1050x850 mm)