
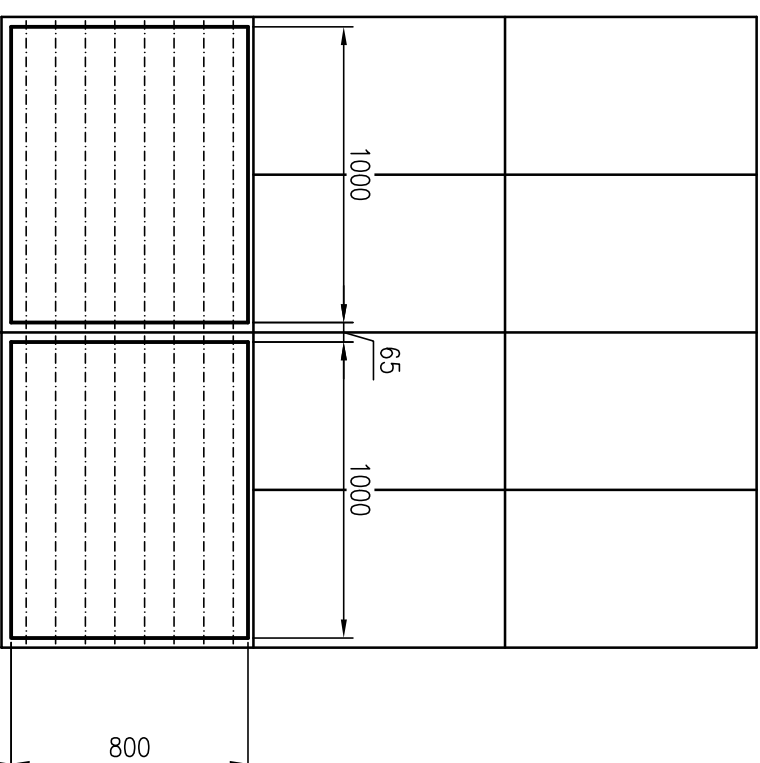
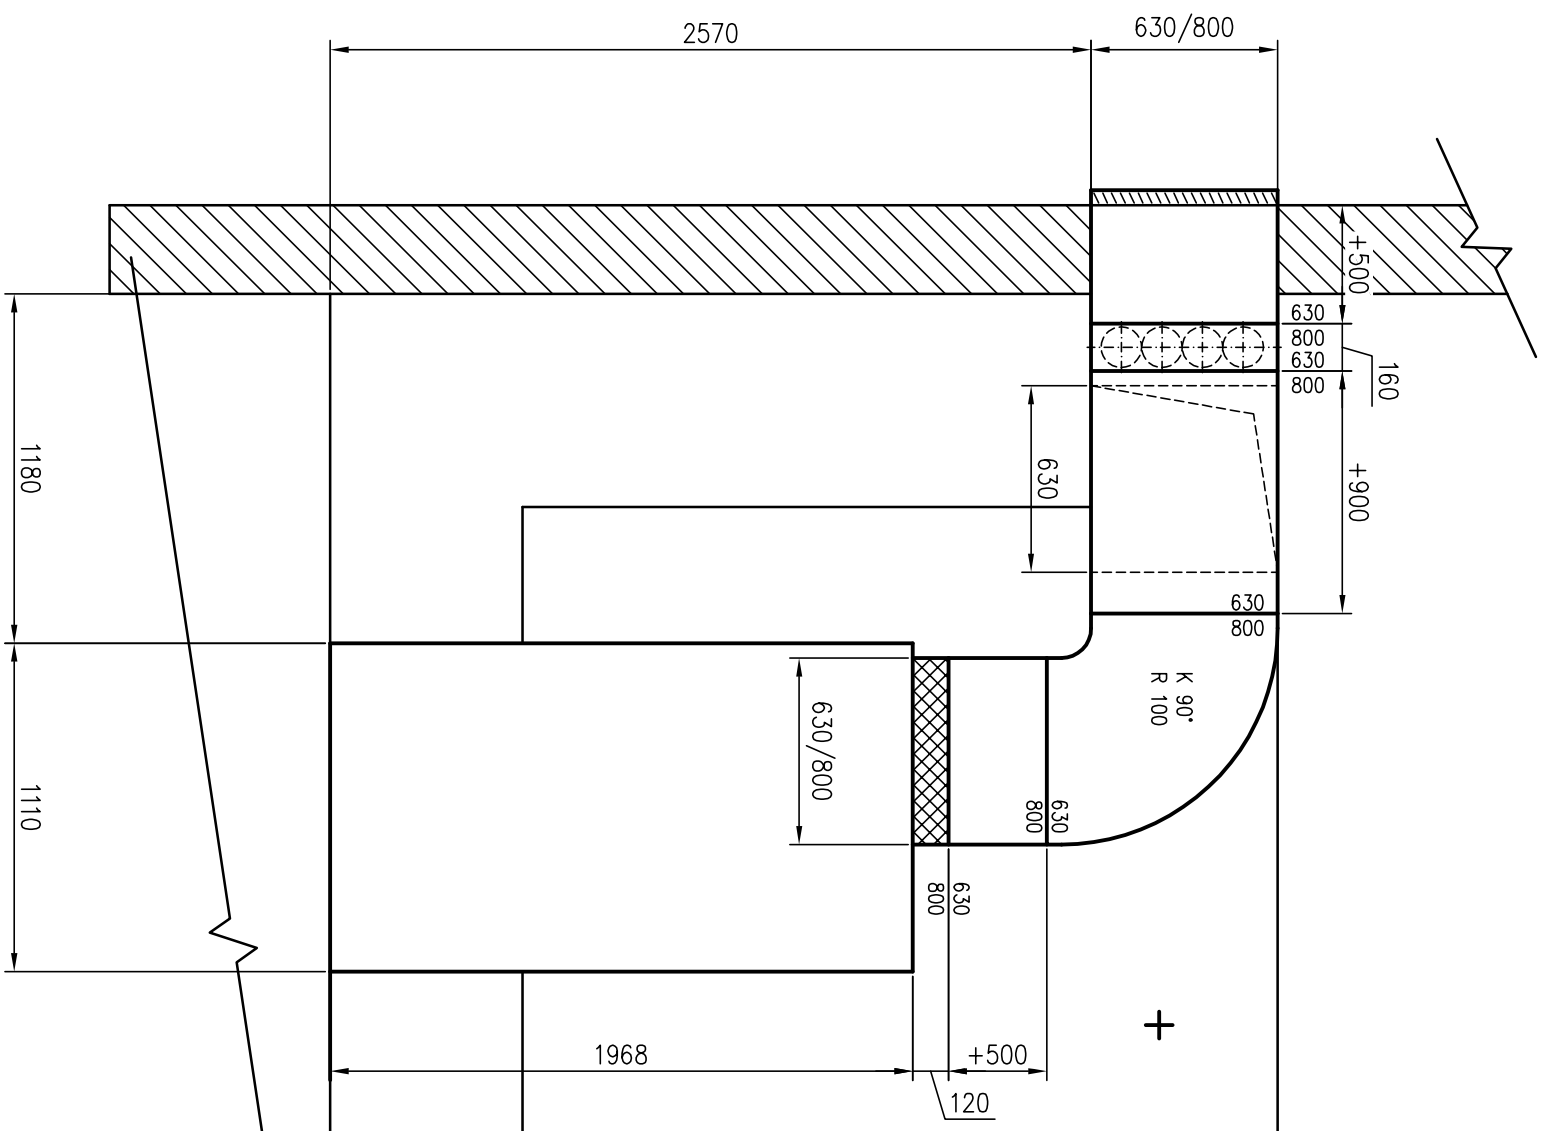


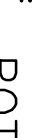

Tento výkres a detail je majetkom zhotoviteľa a nesmí byť použitý celý, ani z časti bez písomného súhlasu vlastníka (dle zákona č. 121/2000 Sb.).

		Za Kínem 1159, 252 19 Rudná u Prahy		č. paré		
Praha s.r.o.		tel.: +420 316177 265-8, fax: +420 316177 274				
		E-mail: projekce@apekpraha.cz				
		www.apekpraha.cz				
ZODP. PROJEKTANT	KRESLIL	VEDOUcí PROJEKTU	ZMĚNA			
ING. T. PROCHAZKA	ING. T. PROCHAZKA	ING. P. KULHANEK				
KRAJ :	KRÁLOVÉHRADECKÝ	MÍSTO :	KŘINEC, TYRŠOVA 161	FORMÁT	2A4	
INVESTOR :	INPROMA, spol. s r.o.			DATUM	08.2019	
AKCE :	KOMPRESOROVÁ STANICE				ÚČEL	DPS
	INSTALACE KOMPRESORŮ 2x 37 kW				Č. ZAKÁZKY	92080
VÝKRES :	POTRUBÍ VZT ŘEZ C – C				MĚŘÍTKO	č. VÝKRESU
					1:25	06.