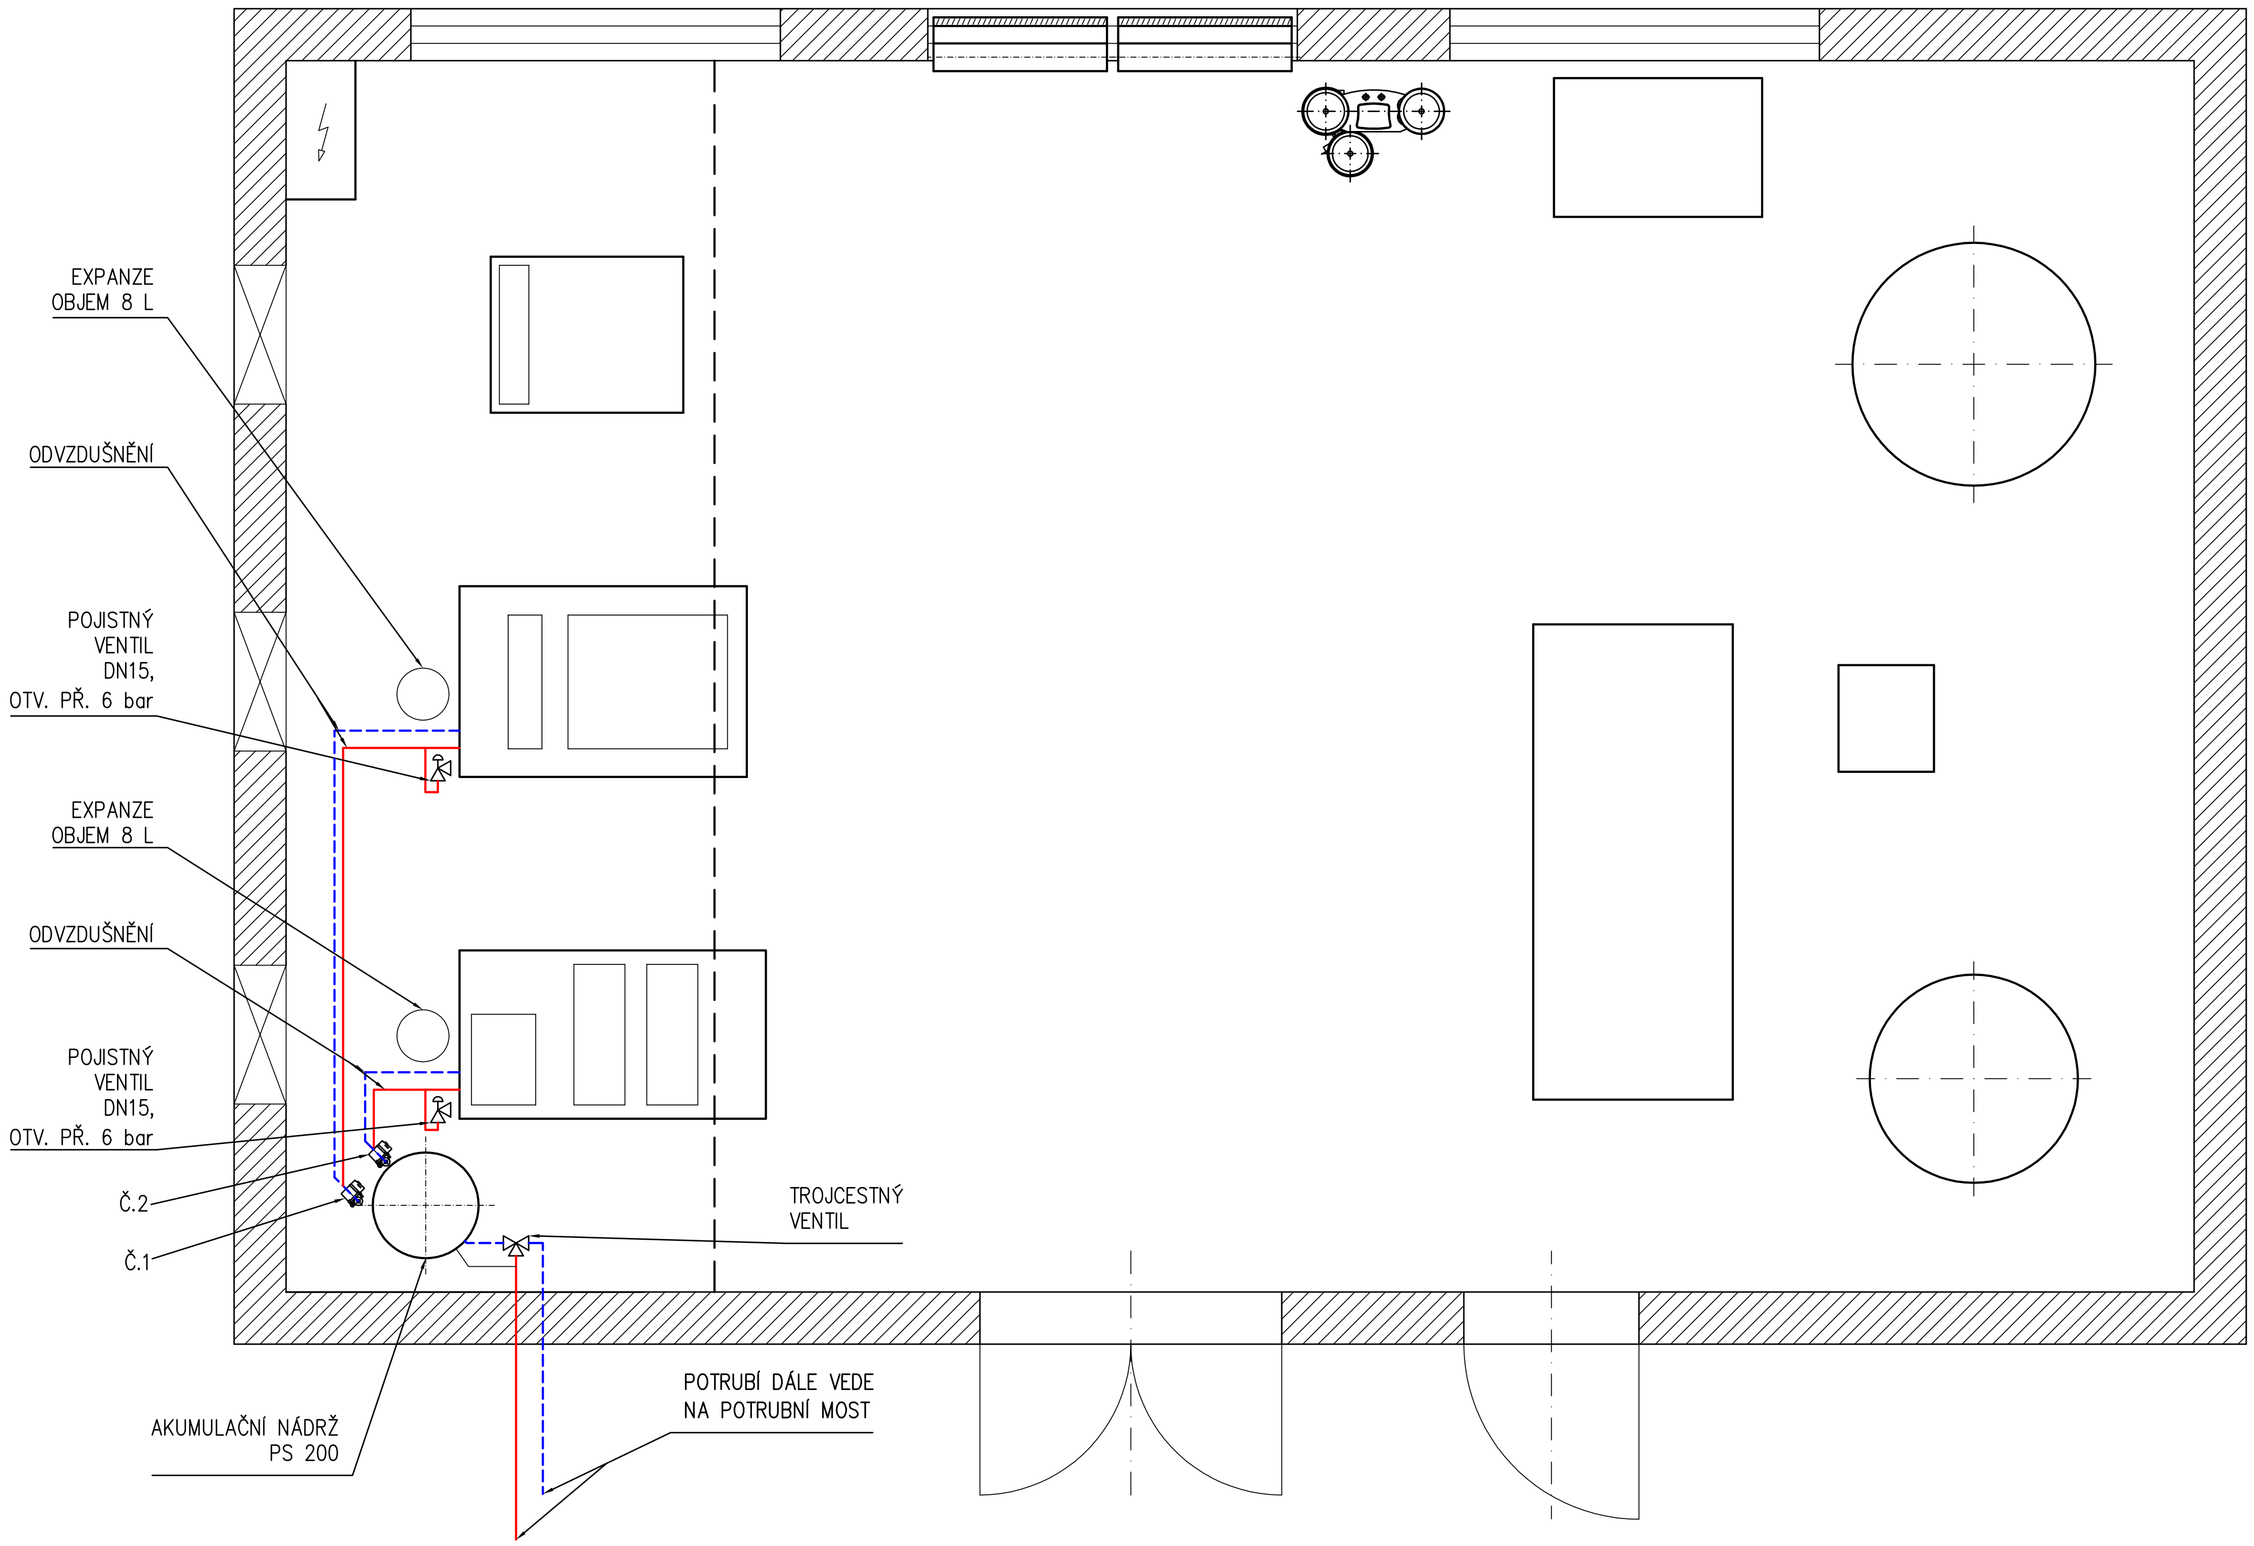

Tento výkres a detail je majetkem zhotovitele a nesmí být použit celý, ani z části bez písemného souhlasu vlastníka (dle zákona č. 121/2000 Sb.).

APEK Praha s.r.o.
Za Kinem 1159, 252 19 Rudná u Prahy
tel.: +420 311677 265-8, fax: +420 311677 274
E-mail: projekce@apekpraha.cz
www.apekpraha.cz

č. paré

ZODP. PROJEKTANT	KRESLIL	VEDOUCÍ PROJEKTU	ZMĚNA
ING. T. PROCHÁZKA	ING. T. PROCHÁZKA	ING. P. KULHÁNEK	

KRAJ : KRÁLOVÉHRADECKÝ	MÍSTO : KŘINEC, TYRŠOVA 161	FORMÁT	8A4
INVESTOR : INPROMA, spol. s r.o.		DATUM	08.2019
AKCE : KOMPRESOROVÁ STANICE INSTALACE KOMPRESORŮ 2x 37 kW		ÚČEL	DPS
		Č. ZAKÁZKY	92080
VÝKRES : DISPOZICE POTRUBÍ OT		MĚŘÍTKO 1:25	Č. VÝKRESU 08.

R:\STAVBY\2019_stavby\92.000 Pavel\92.080 Křinec kopromi\projekt\92080 Kompresorová stanice.dwg