Legenda:

	KK 6/4"	Kulový kohout s vnitřními závity (G 6/4")
	SR 6/4"	Šroubení přímé s vnitřními závity (G 6/4")
	PV 1"	Pojistný ventil HEROSE (G 1";otevř. př. 1 MPa)
	MA 0–1,6 MPa	Manometr (0-1,6MPa, Ø100 mm, M20x1,5)
		Potrubí stlačeného vzduchu - nerez
		Potrubí stlačeného vzduchu - původní ocel
		kondenzát - PVC/SMC
		Nové zařízení

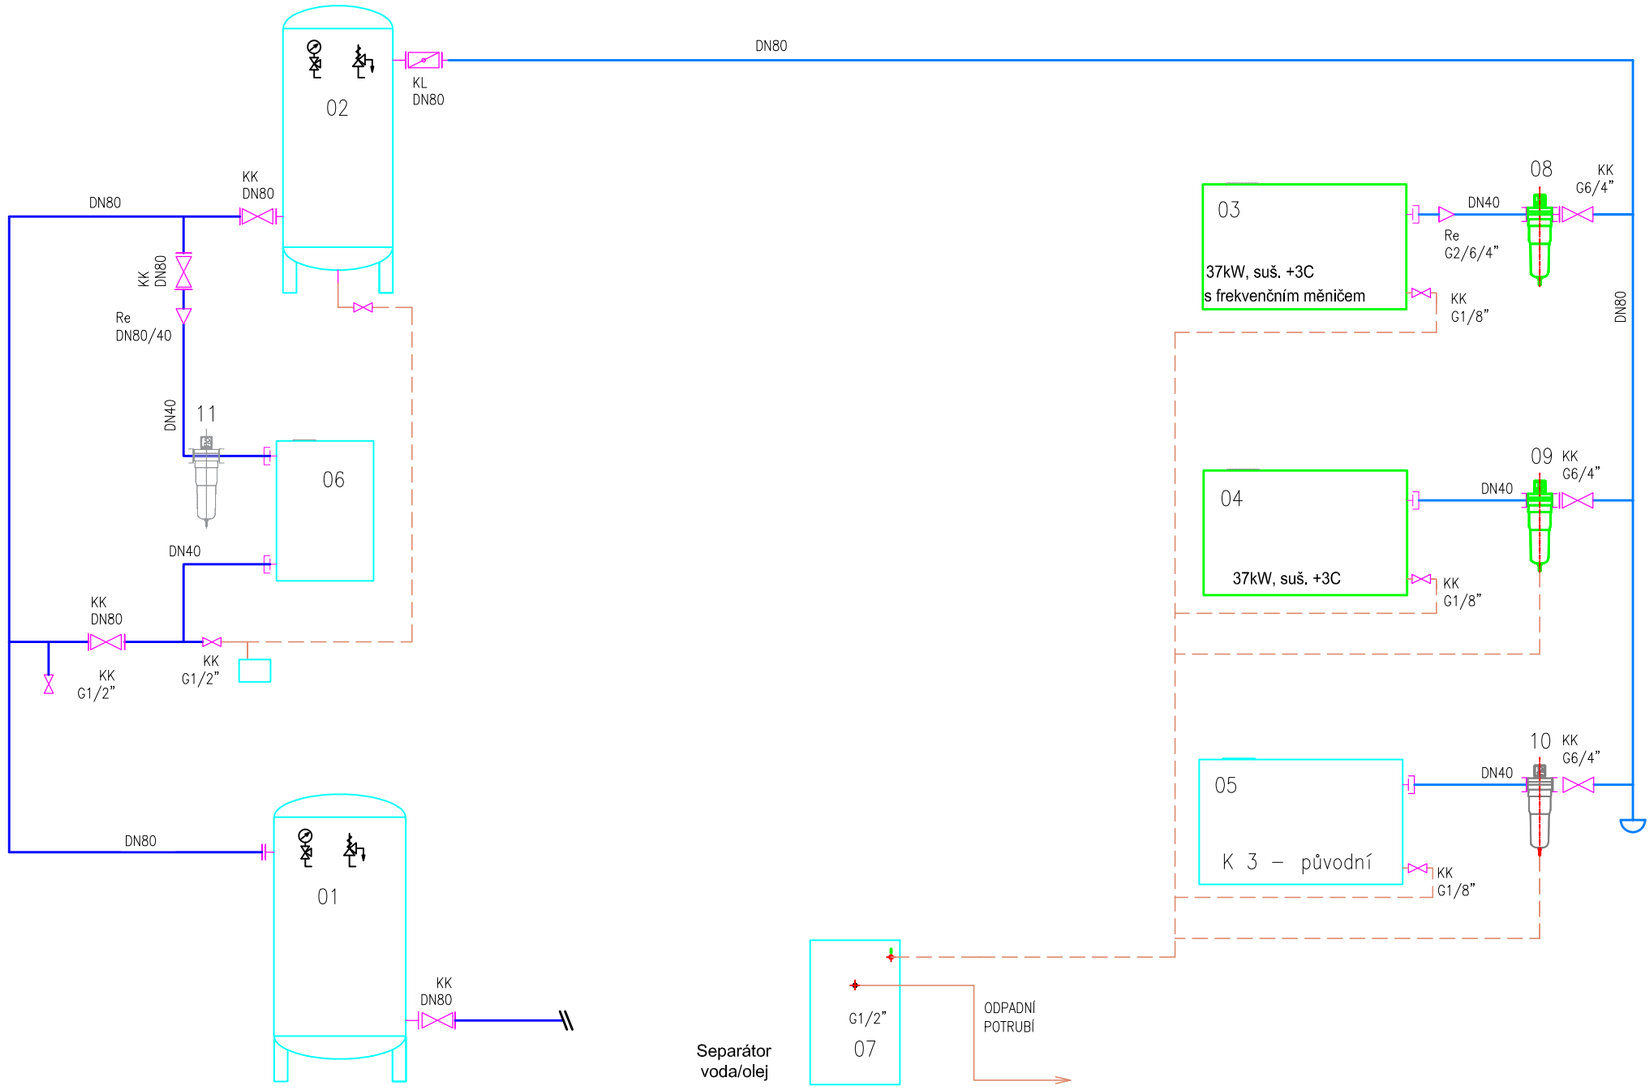

Tento výkres a detail je majetkem zhotovitele a nesmí být použit celý, ani z části bez písemného souhlasu vlastníka (dle zákona č. 121/2000 Sb.).

POS.	Název – rozměr	Poznámka	Dodávka	Poč. ks
11.	Prachový filtr	STÁVAJÍCÍ	GARDNER	1
10.	Prachový filtr	STÁVAJÍCÍ	GARDNER	1
09.	Prachový filtr	NOVÝ	–	1
08.	Prachový filtr	NOVÝ	–	1
07.	NÁDRŽ – KONDENZÁT	STÁVAJÍCÍ		1
06.	SUŠIČKA PGN080	STÁVAJÍCÍ	HIROSS	1
05.	K3 – původní	STÁVAJÍCÍ	–	1
04.	KOMPRESOR 37 kW ze sušičkou	NOVÝ	–	1
03.	KOMPRESOR 37 kW ze sušičkou a frekvenčním měničem	NOVÝ	–	1
02.	VZDUŠNÍK 2780 l, 10 bar	STÁVAJÍCÍ	K.P. NYMBURK	1
01.	VZDUŠNÍK 4650 l, 10 bar	STÁVAJÍCÍ	K.P. NYMBURK	1

APEK Praha s.r.o.
Za Kinem 1159, 252 19 Rudná u Prahy
tel.: +420 311677 265-8, fax: +420 311677 274
E-mail: projekce@apekpraha.cz
www.apekpraha.cz

č. paré

ZODP. PROJEKTANT	KRESLIL	VEDOUCÍ PROJEKTU	ZMĚNA
ING. T. PROCHÁZKA	ING. O. KULHÁNEK	ING. P. KULHÁNEK	

KRAJ : KRÁLOVÉHRADECKÝ	MÍSTO : KŘINEC, TYRŠOVA 161	FORMÁT	2A4
INVESTOR : INPROMA, spol. s r.o.		DATUM	09.2019
AKCE : KOMPRESOROVÁ STANICE INSTALACE KOMPRESORŮ 2x 37 kW		ÚČEL	DPS
		Č. ZAKÁZKY	92080
VÝKRES : SCHÉMA POTRUBÍ STLAČENÉHO VZDUCHU		MĚŘÍTKO - -	Č. VÝKRESU 09.