


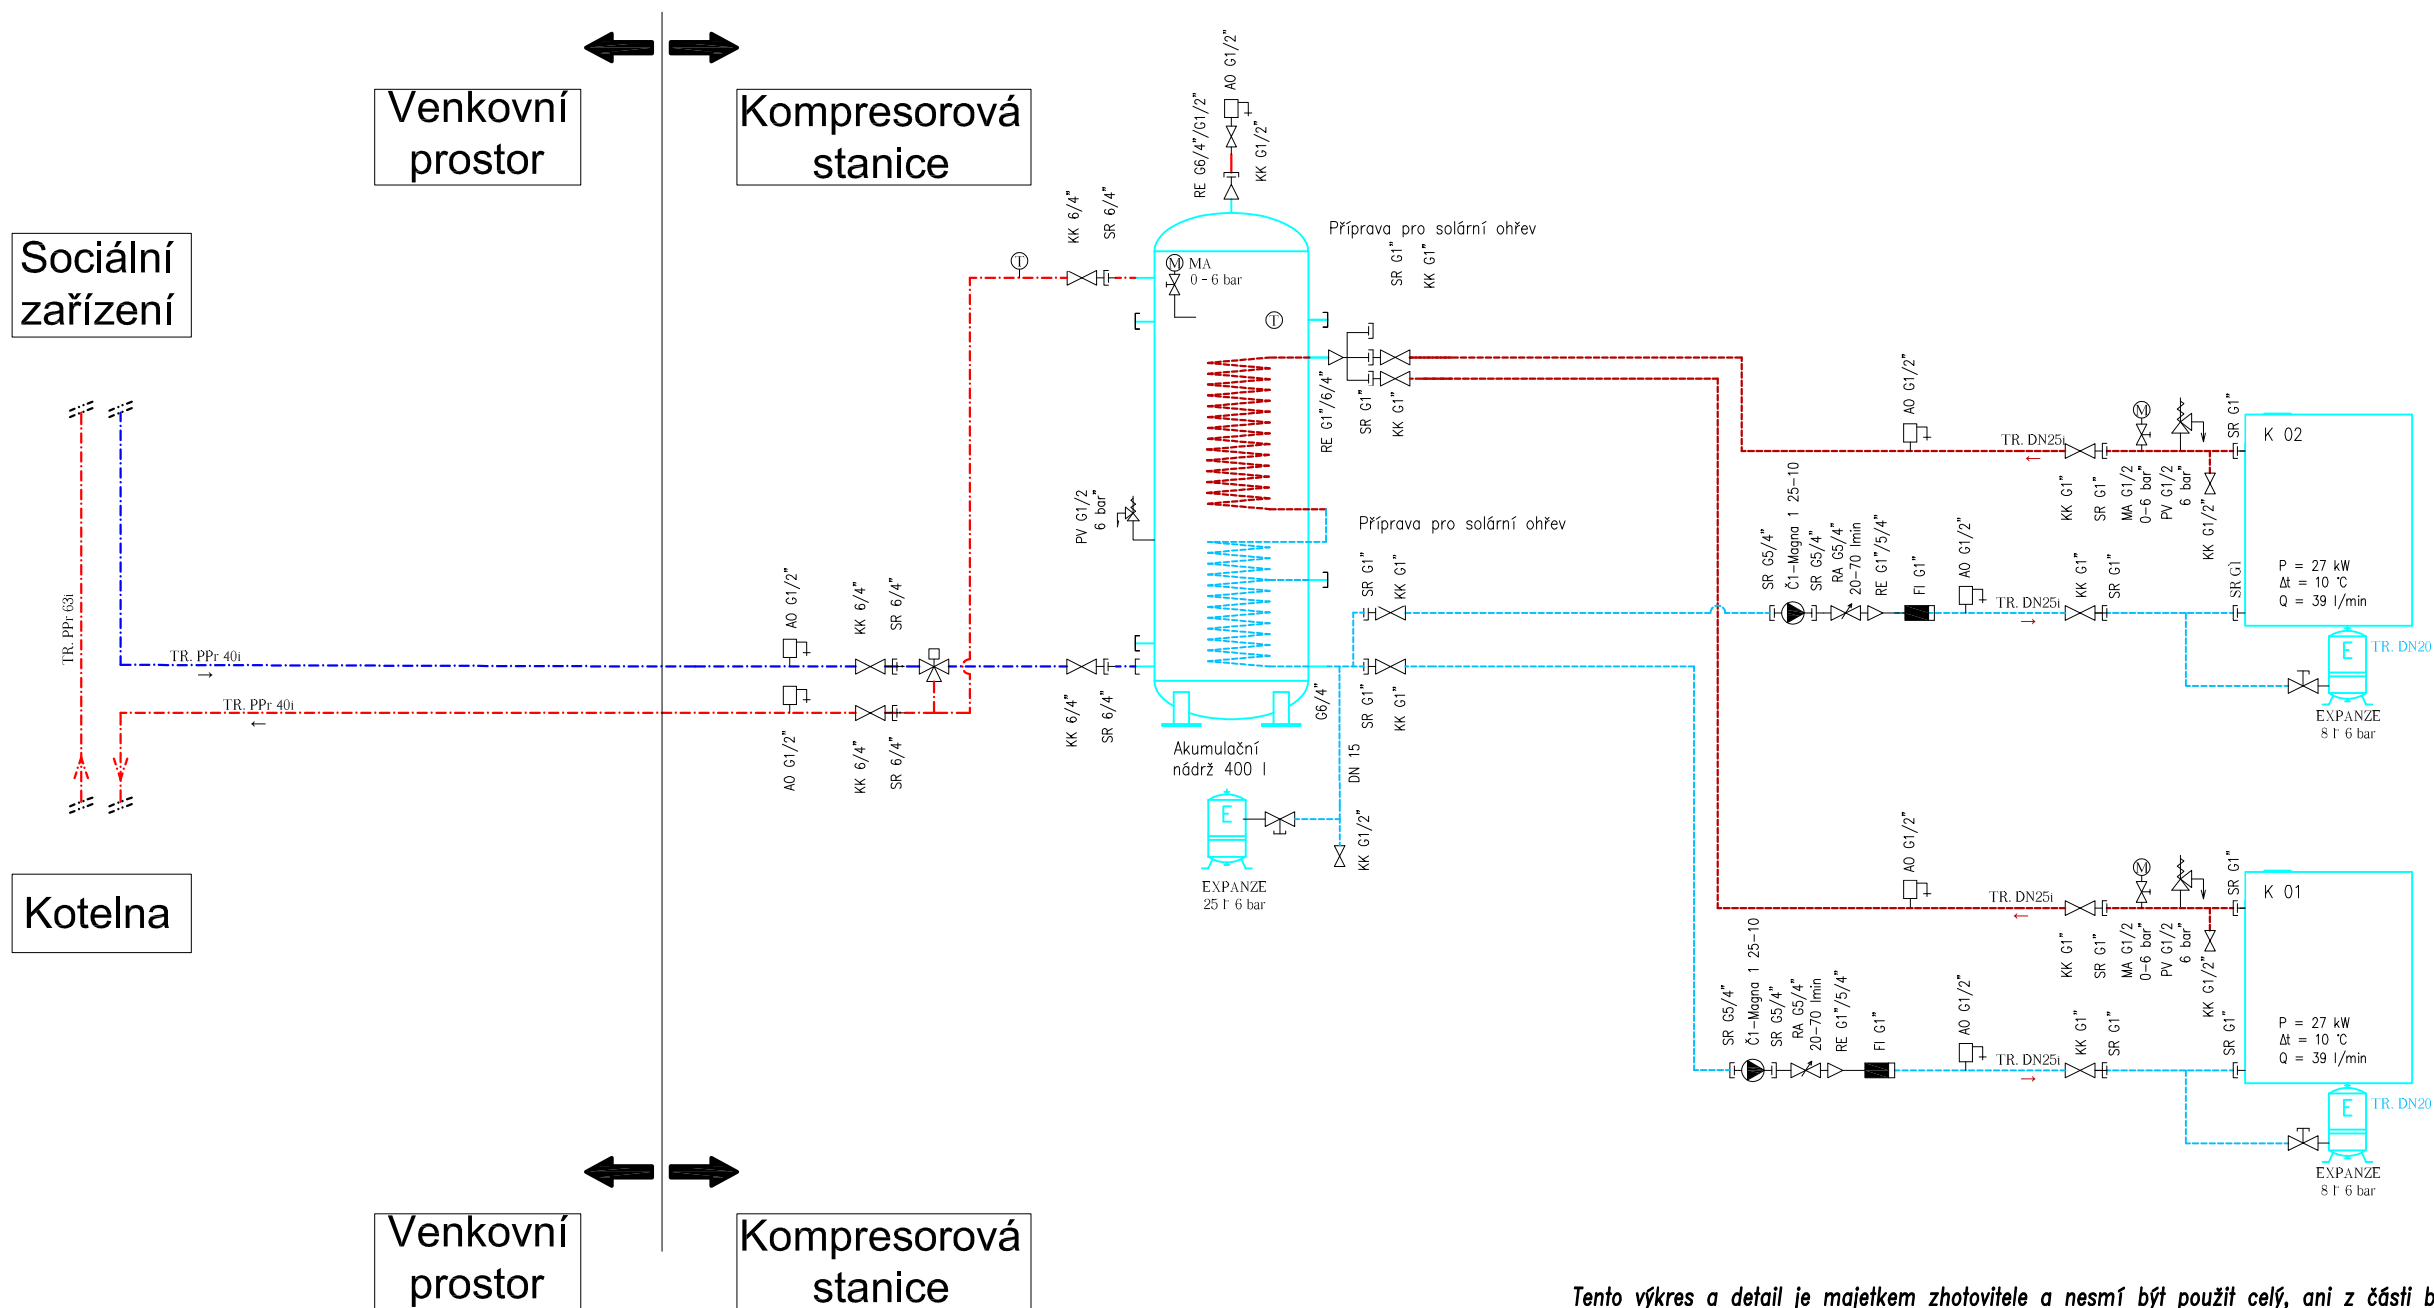

Tento výkres a detail je majetkem zhotovitele a nesmí být použit celý, ani z částí bez písemného souhlasu vlastníka (dle zákona č. 121/2000 Sb.).

LEGENDA:

---	POTRUBÍ TOPNÁ VODA - PŘÍVOD (PRIMÁRNÍ OKRUH - KOMPRESOR-AKUMULAČNÍ NÁDRŽ)	---	ZÁTKA
---	POTRUBÍ TOPNÁ VODA - ZPÁTEČKA (PRIMÁRNÍ OKRUH - AKUMULAČNÍ NÁDRŽ-KOMPRESOR)	---	AUTOMATICKÝ ODVZDUŠŇOVACÍ VENTIL
---	POTRUBÍ TOPNÁ VODA - VYTÁPĚNÍ LABORATOR	---	POJISTNÝ VENTIL
---	NAPOJENÍ DALŠÍCH SPOTŘEBIČŮ	---	TEPLOMĚR 0-120°C
KL DN100	MEZIPŘÍRUBOVÁ Klapka DN100	---	MANOMETR 0-6 bar S KOHOUTEM S VYPOUŠTĚNÍM
RA DN100	MEZIPŘÍRUBOVÁ REGULAČNÍ ARMATURA DN100	---	TLAKOVÉ ČIDLO
KL DN40	UZÁVÍRACÍ KULOVÝ KOHOUT DN40	---	TEPLOTNÍ ČIDLO
RA DN40	REGULAČNÍ ARMATURA DN40		
ZK DN25	ZPĚTNÁ Klapka DN25		
FI DN25	FILTR HRUBÝCH NEČISTOT DN25		
FI DN80	MEZIPŘÍRUBOVÝ FILTR HRUBÝCH NEČISTOT		
Č1	OBĚHOVÉ ČERPADLO		
SR DN25	ŠROUBENÍ DN25		
RE DN32/40	REDUKCE POTRUBÍ DN32/40		
TrV DN40	TROJCESTNÝ VENTIL SE SERVOPOHONEM		
VK DN20	UZÁVÍRACÍ VENTIL S VYPOUŠTĚNÍM K EXPANZNÍM NÁDOBÁM DN20		



Za Kinem 1159, 252 19 Rudná u Prahy
tel.: +420 311677 265-8, fax: +420 311677 274
E-mail: projekce@apekpraha.cz
www.apekpraha.cz

č. paré

ZODP. PROJEKTANT	KRESLIL	VEDOUČÍ PROJEKTU	ZMĚNA
ING. T. PROCHÁZKA	ING. O. KULHÁNEK	ING. P. KULHÁNEK	
KRAJ :	KRÁLOVÉHRADECKÝ	MÍSTO :	KŘINEC, TYRŠOVA 161
INVESTOR :	INPROMA, spol. s r.o.	FORMÁT	2A4
AKCE :	KOMPRESOROVÁ STANICE INSTALACE KOMPRESORŮ 2x 37 kW	DATUM	09.2019
		ÚČEL	DPS
		Č. ZAKÁZKY	92080
VÝKRES :	SCHÉMA POTRUBÍ ODPADNÍHO TEPLA	MĚŘÍTKO	Č. VÝKRESU 10.