INPROMA spol.s.r.o.

ROZDĚLENÍ FIRMY

- OBROBNA
- PRODEJ
- SERVIS
- KONTROLA
- MŘIŽKY
- TRAVNÍ PLOCHA

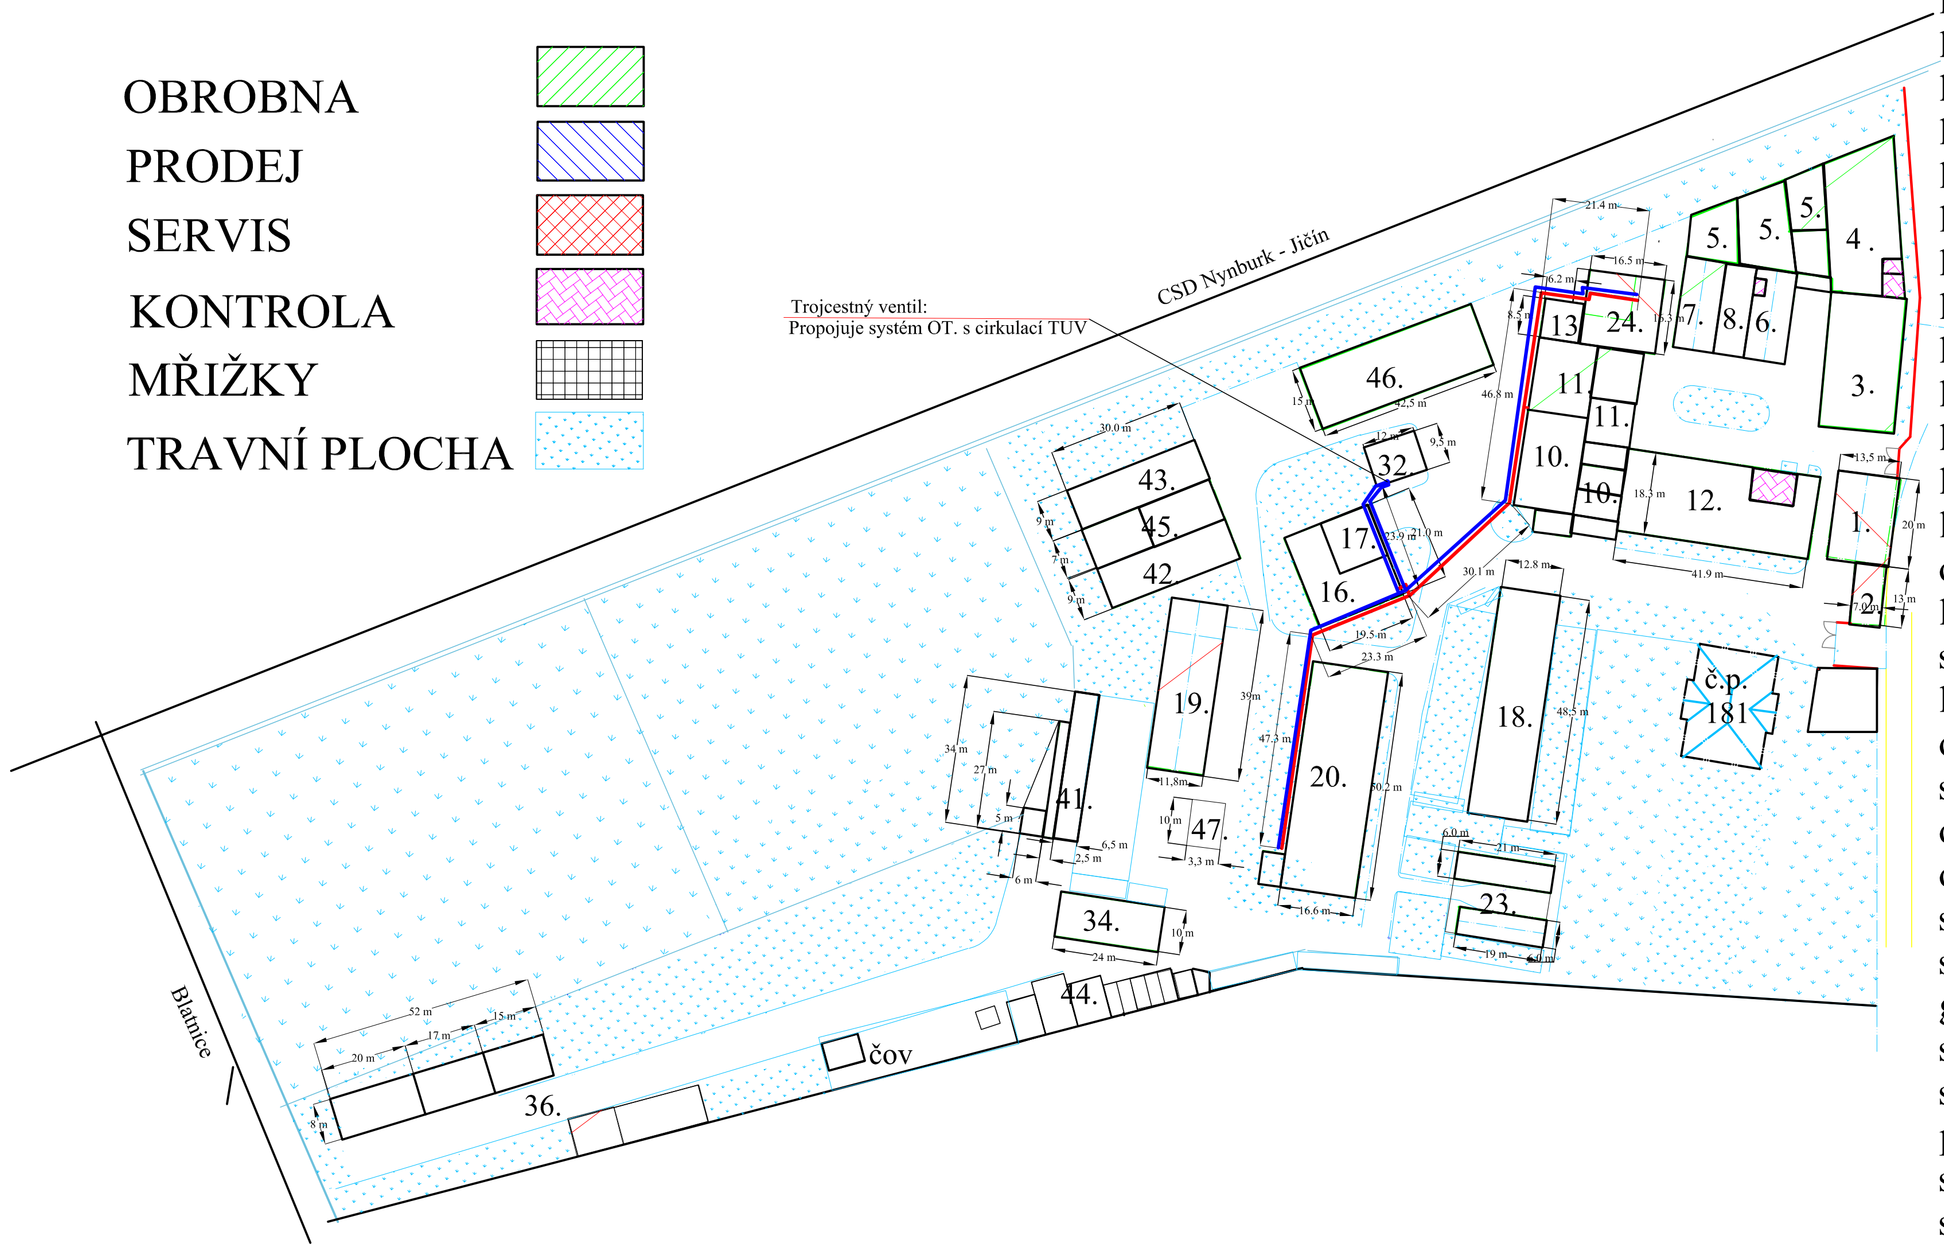

Plošné rozměry jednotlivých objektů

objekt č.1		-270m2
objekt č.2		- 91m2
hala	č.3	-560m2
hala	č.4	-486m2
hala	č.5 výroba	-130m2
hala	č.5 exped.	-213m2
hala	č.5 mřížky	-143m2
hala	č.6	-175m2
hala	č.7	-108m2
hala	č.8	- 58m2
hala	č.10 soustr.	-250m2
hala	č.10st.výdej	-110m2
hala	č.11 výroba	- 348m2
hala	č.11výdejna	-120m2
hala	č.12	- 762m2
objekt č.13		- 64m2
hala	č.16/17	-394m2
sklad	č.18	-621m2
hala	č.19	-460m2
objekt č.20		-833m2
sklad	č.23	-240m2
objekt č.24		-267m2
objekt č.32		-114m2
sklad	č.34	-240m2
sklad	č.36	-410m2
garáže č.41		-221m2
sklad	č.42	-270m2
sklad	č.43	-270m2
prost. č.44	cca	-340m2
sklad	č.45	-210m2
sklad	č.46	-637m2
sklad	č.47	- 33m2

Tento výkres a detail je majetkem zhotovitele a nesmí být použit celý, ani z části bez písemného souhlasu vlastníka (dle zákona č. 121/2000 Sb.).

APEK Praha s.r.o.
Za Kinem 1159, 252 19 Rudná u Prahy
tel: +420 311677 265-8, fax: +420 311677 274
E-mail: projekce@apekpraha.cz
www.apekpraha.cz

č. paré

ZODP. PROJEKTANT	KRESLIL	VEDOUCÍ PROJEKTU	ZMĚNA
ING. T. PROCHÁZKA	ING. O. KULHÁNEK	ING. P. KULHÁNEK	

KRAJ : KRÁLOVÉHRADECKÝ	MÍSTO : KŘINEC, TYRŠOVA 161	FORMÁT	8A4
INVESTOR : INPROMA, spol. s r.o.		DATUM	10.2019
AKCE : KOMPRESOROVÁ STANICE INSTALACE KOMPRESORŮ		OČEL	DPS
		Č. ZAKÁZKY	92080
VÝKRES : DISPOZICE POTRUBNÍCH ROZVODŮ TUV		MĚŘÍTKO –	Č. VÝKRESU 11.

R:\STAVBY\2019_stavby\92 000 Pavelčíz 080 Křinec Inproma\projekt\Plan firmy-plošné rozm- Rozvody TUV .dwg