


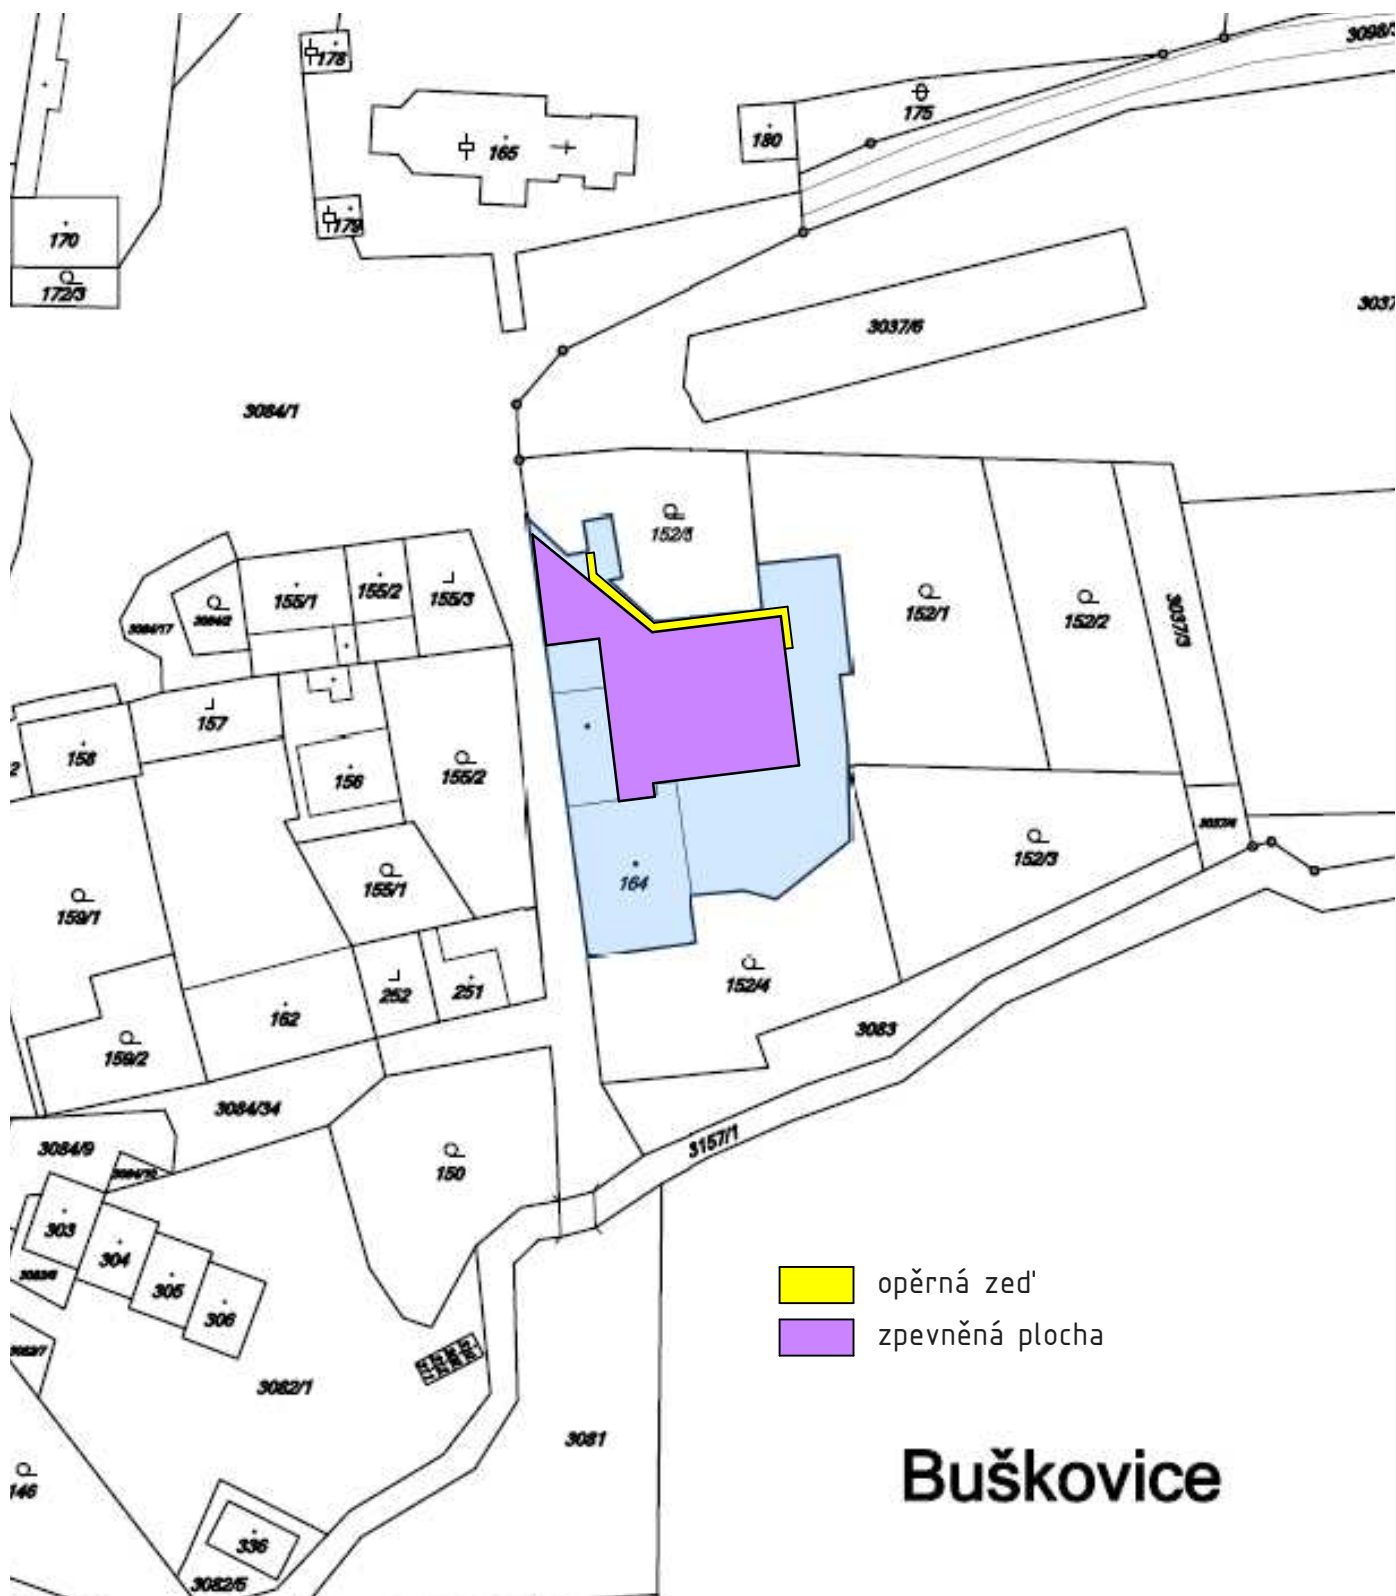

projektant: Miroslav Vlk Na Hůrce 129 439 82 Vroutek IČO: 69901538	 miroslav vlk SM	místo stavby: k.ú. Buškovice č. parc.: 164 okres: Louny datum: 3/2017 stupeň: DPS	investor: Výchovný ústav, středisko výchovné péče a střední škola Buškovice Buškovice 203 441 01 Podbořany
název stavby: VÚ Buškovice – oprava opěrné zdi a zpevnění plochy na p.č. 164		měřítko: 1 : 1000	
obsah: KATASTRÁLNÍ SITUAČNÍ VÝKRES		část dok.: C.	
		č. výkresu: C.2	