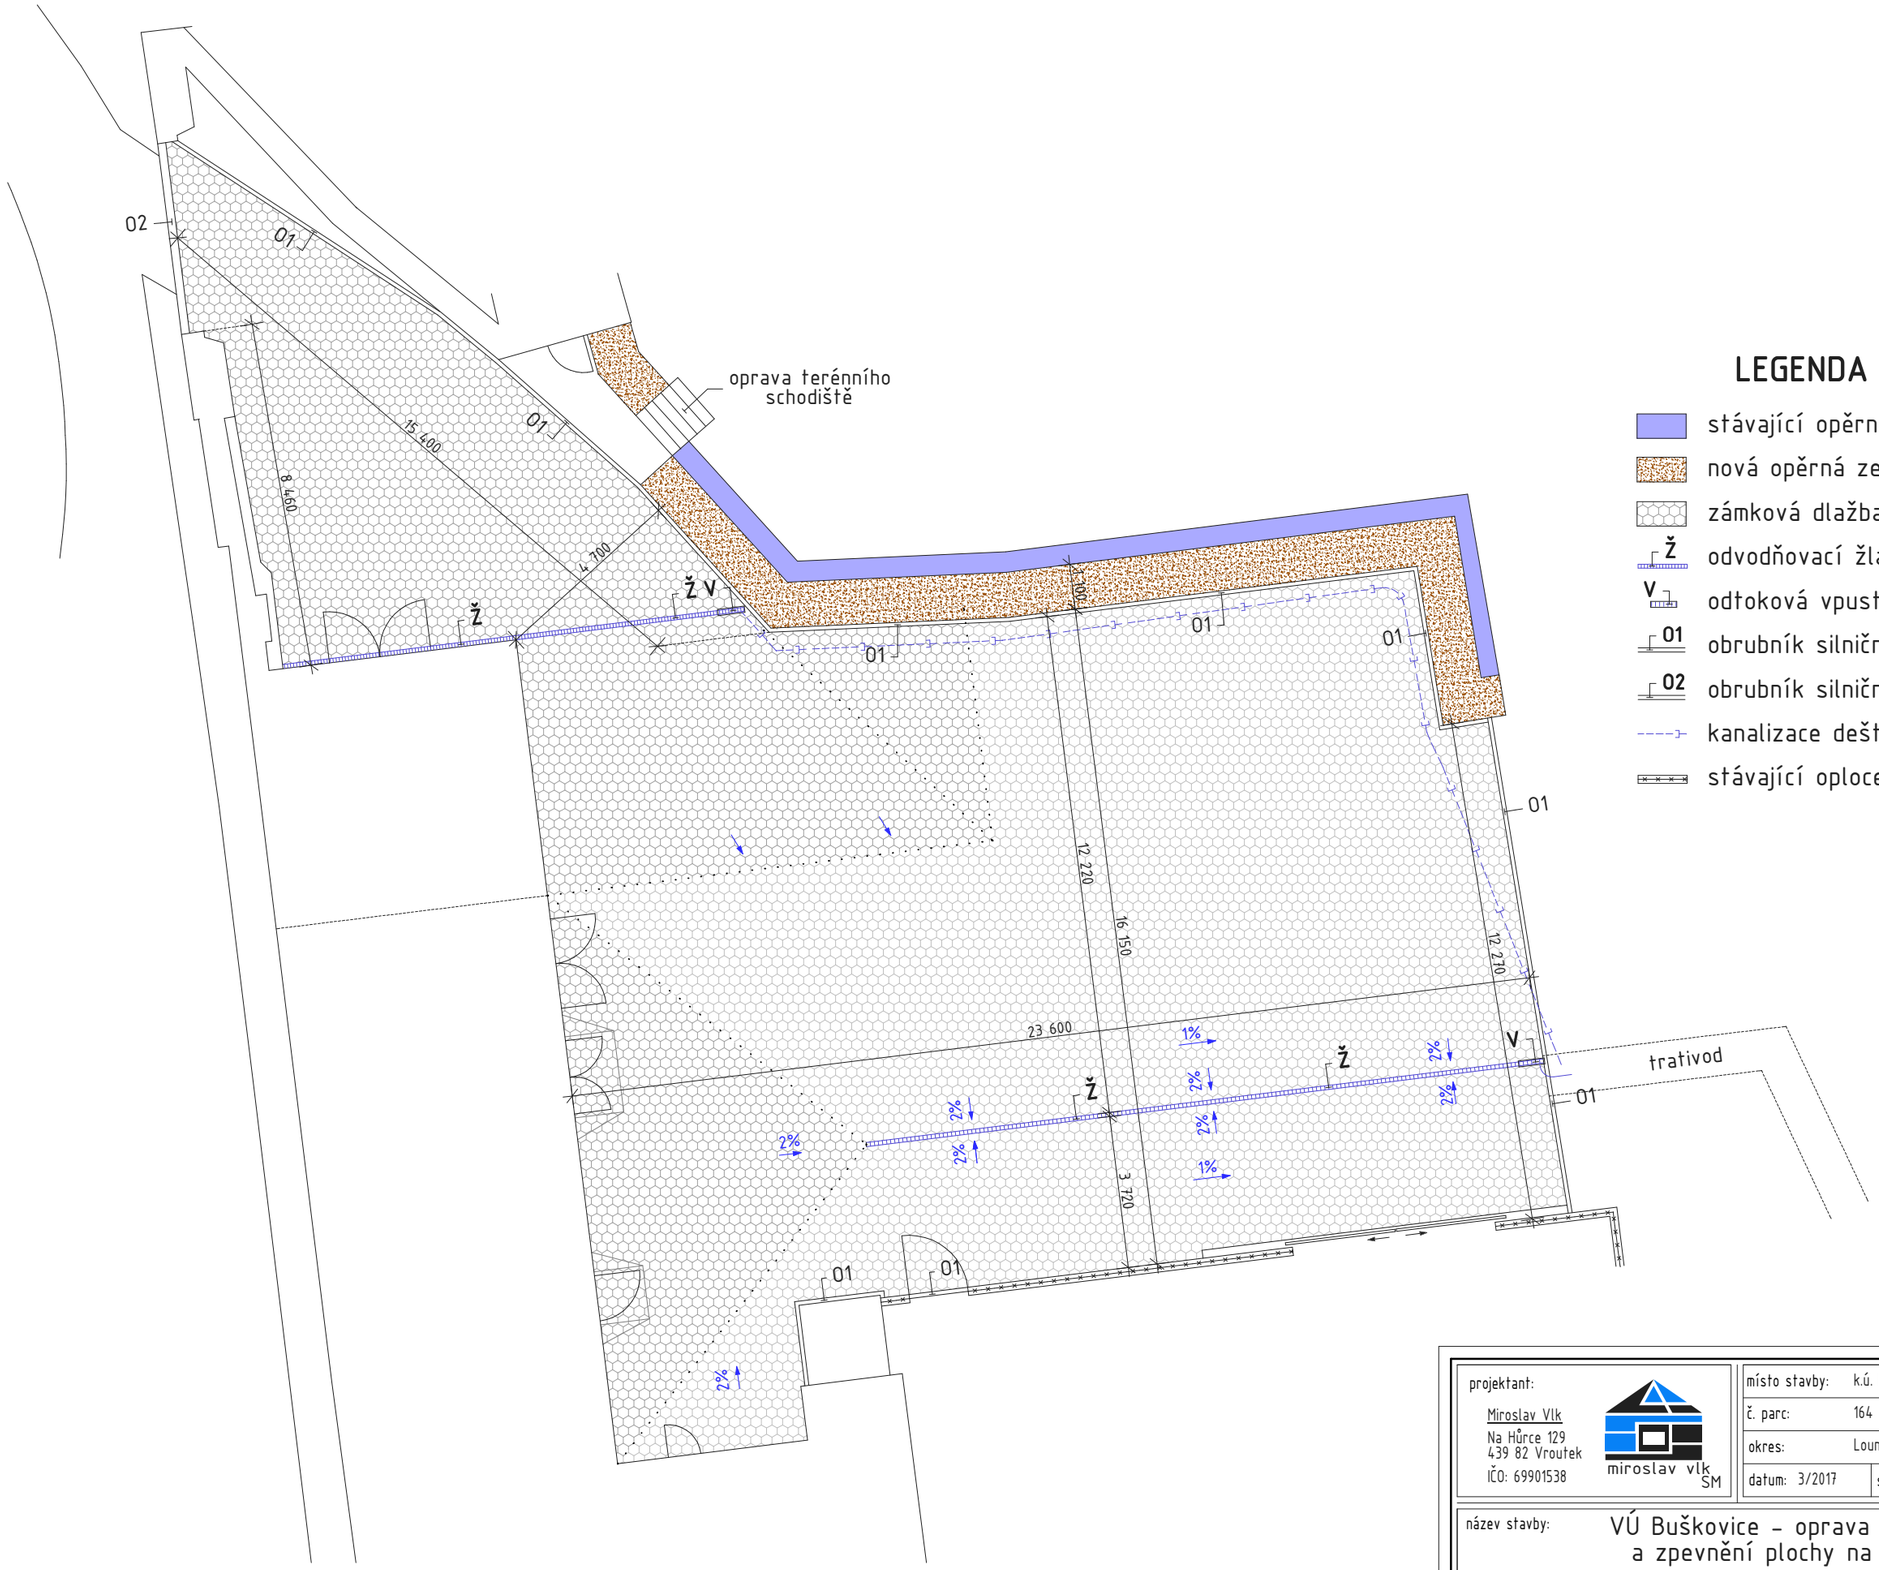

LEGENDA

- stávající opěrná zeď
- nová opěrná zeď z betonových svahovek – 49 m²
- zámková dlažba tl. 80 mm – cca 480 m²
- Ž odvodňovací žlab – cca 28,5 mb
- V odtoková vpusť – 2 ks
- 01 obrubník silniční zapuštěný – 58 mb
- 02 obrubník silniční ležatý – 4,7 mb
- kanalizace dešťová PVC KG DN110 – 30 mb
- stávající oplocení s bet. podezdívkou

S

projektant: Miroslav Vlk, Na Hůrce 129, 439 82 Vroutek, IČO: 69901538	místo stavby: k.ú. Buškovice		investor: Výchovný ústav, středisko výchovné péče a střední škola Buškovice, Buškovice 203, 441 01 Podbořany
	č. parc: 164		
	okres: Louny		
	datum: 3/2017	stupeň: DPS	
název stavby: VÚ Buškovice – oprava opěrné zdi a zpevnění plochy na p.č. 164			měřítko: 1: 150
			část dok.: C.
obsah: SITUACE STAVBY			č. výkresu: C.3