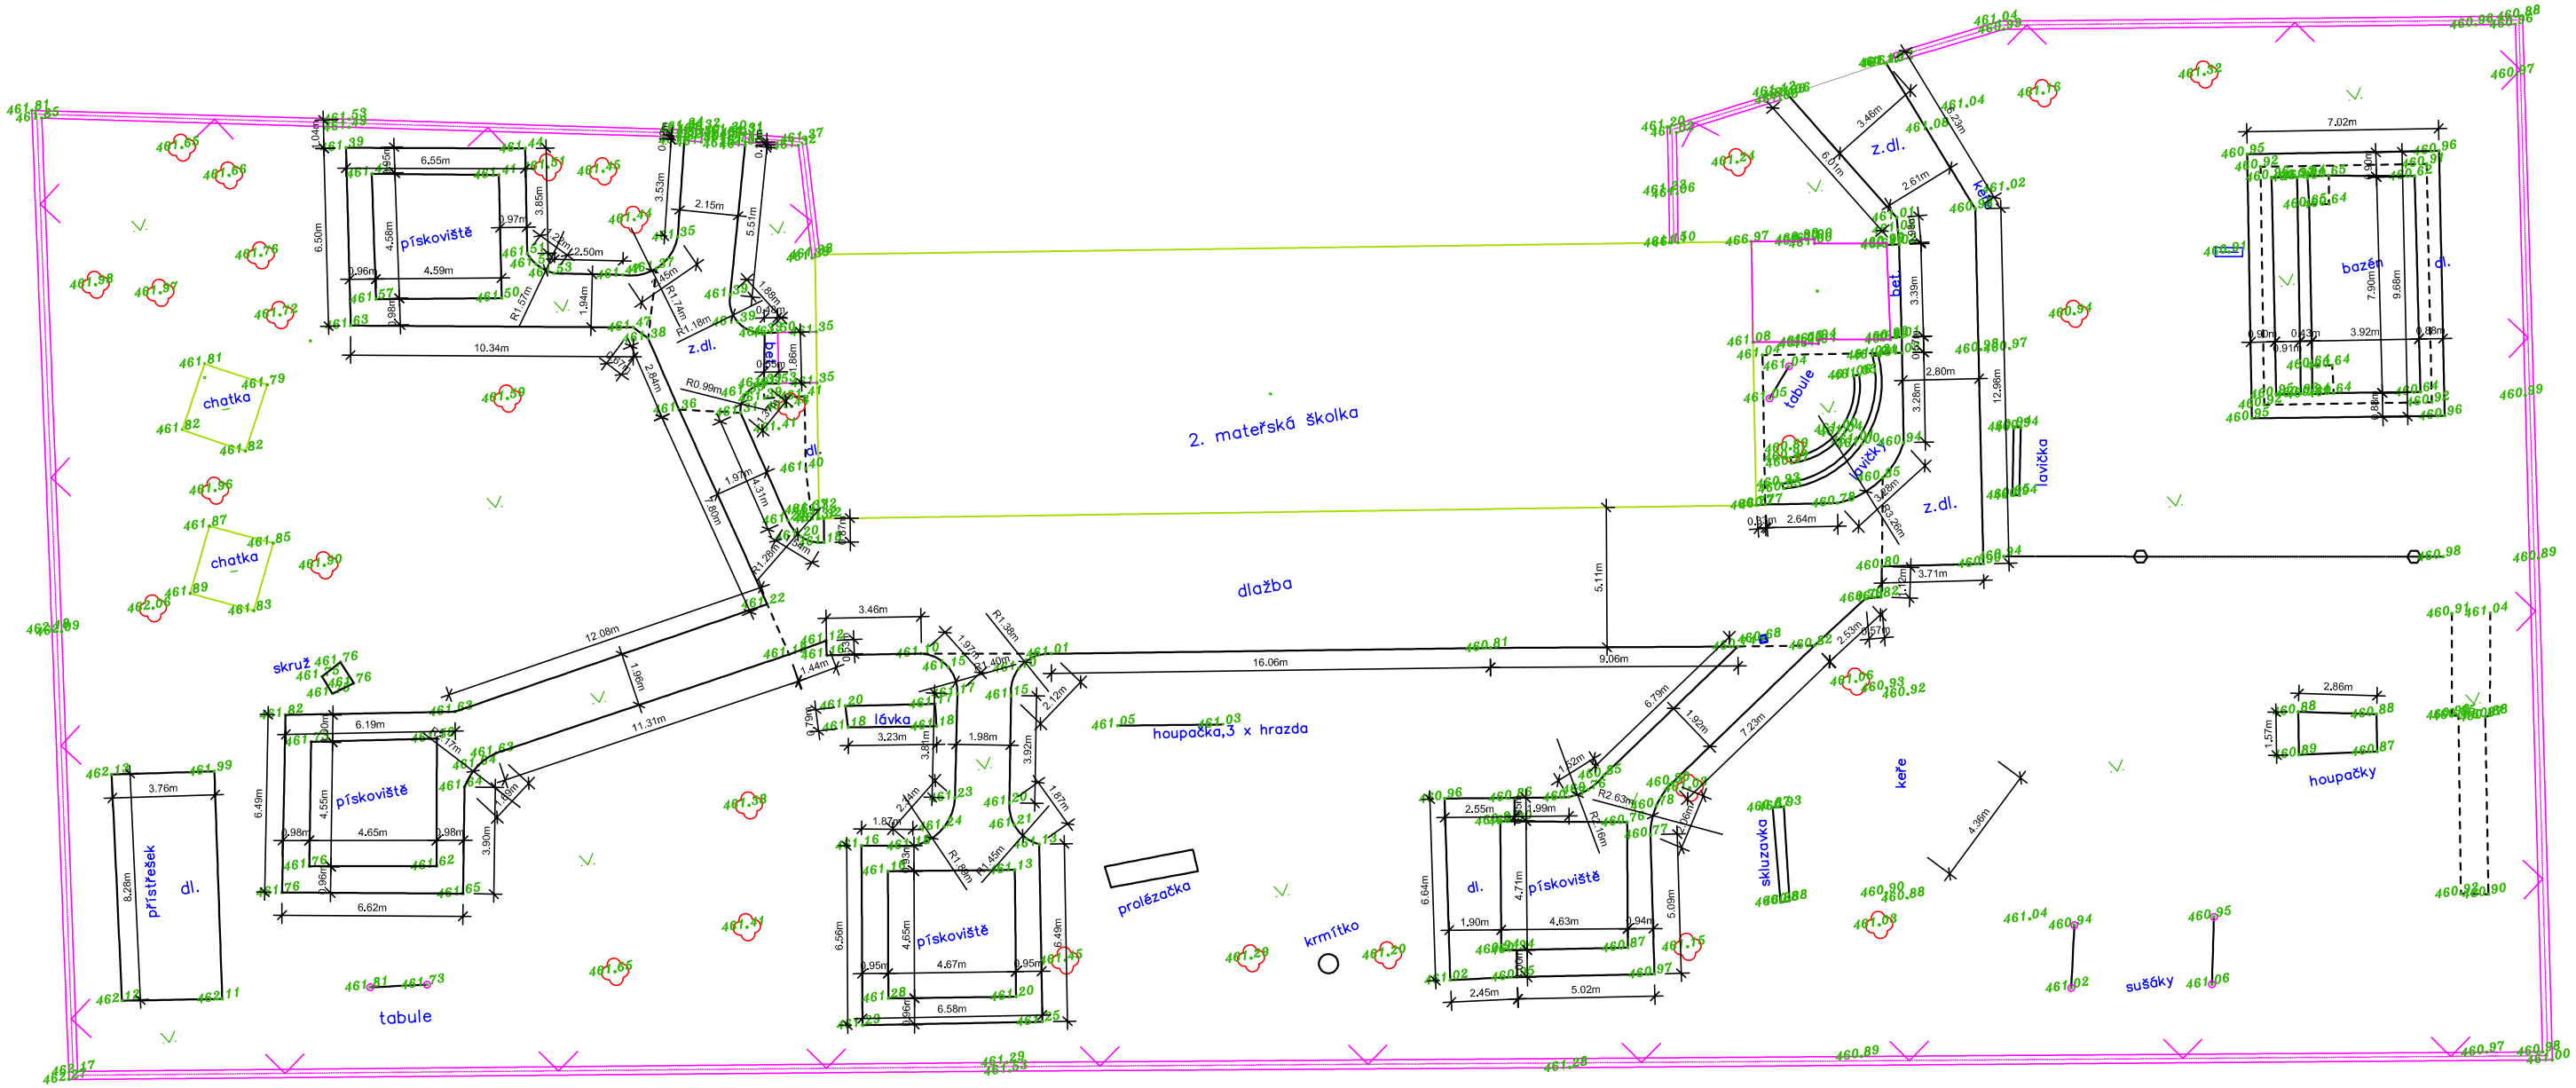

VEDOUCÍ ZAKÁZKY: ING. JAROMÍR CHVÁTAL	ODPOVĚDNÝ PROJEKTANT: ING. LADISLAV MANDA	VYPRACOVAL: ING. LADISLAV MANDA

AKCE	REKONSTRUKCE ŠKOLNÍ ZAHRADY V AREÁLU 2.MŠ STOCHOV J. ŠÍPKA 347, STOCHOV
INVESTOR	MĚSTO STOCHOV J. ŠÍPKA 486 273 03 STOCHOV
ČÁST	D.1.1. ARCHITEKTONICKÉ A STAVEBNĚ TECHNICKÉ ŘEŠENÍ D.1.1.b. VÝKRESOVÁ ČÁST
OBSAH	STÁVAJÍCÍ SITUACE - GEODETICKÉ ZAMĚŘENÍ

ARIPROS s.r.o.
architektura - interiéry - projekce staveb
Železničářů 2286, 272 01 Kladno - Kročehlavy
tel.: 312 246 002
e-mail: info@aripros.cz
IČO: 261 74 936

STUPEŇ:		
DPS		
FORMÁTY: 2x A4	MĚŘÍTKO: 1:250	Č. ZAKÁZKY: 296 116
DATUM: květen 2016		PARÉ:
Č. VÝKRESU D.1.1.b.	01	