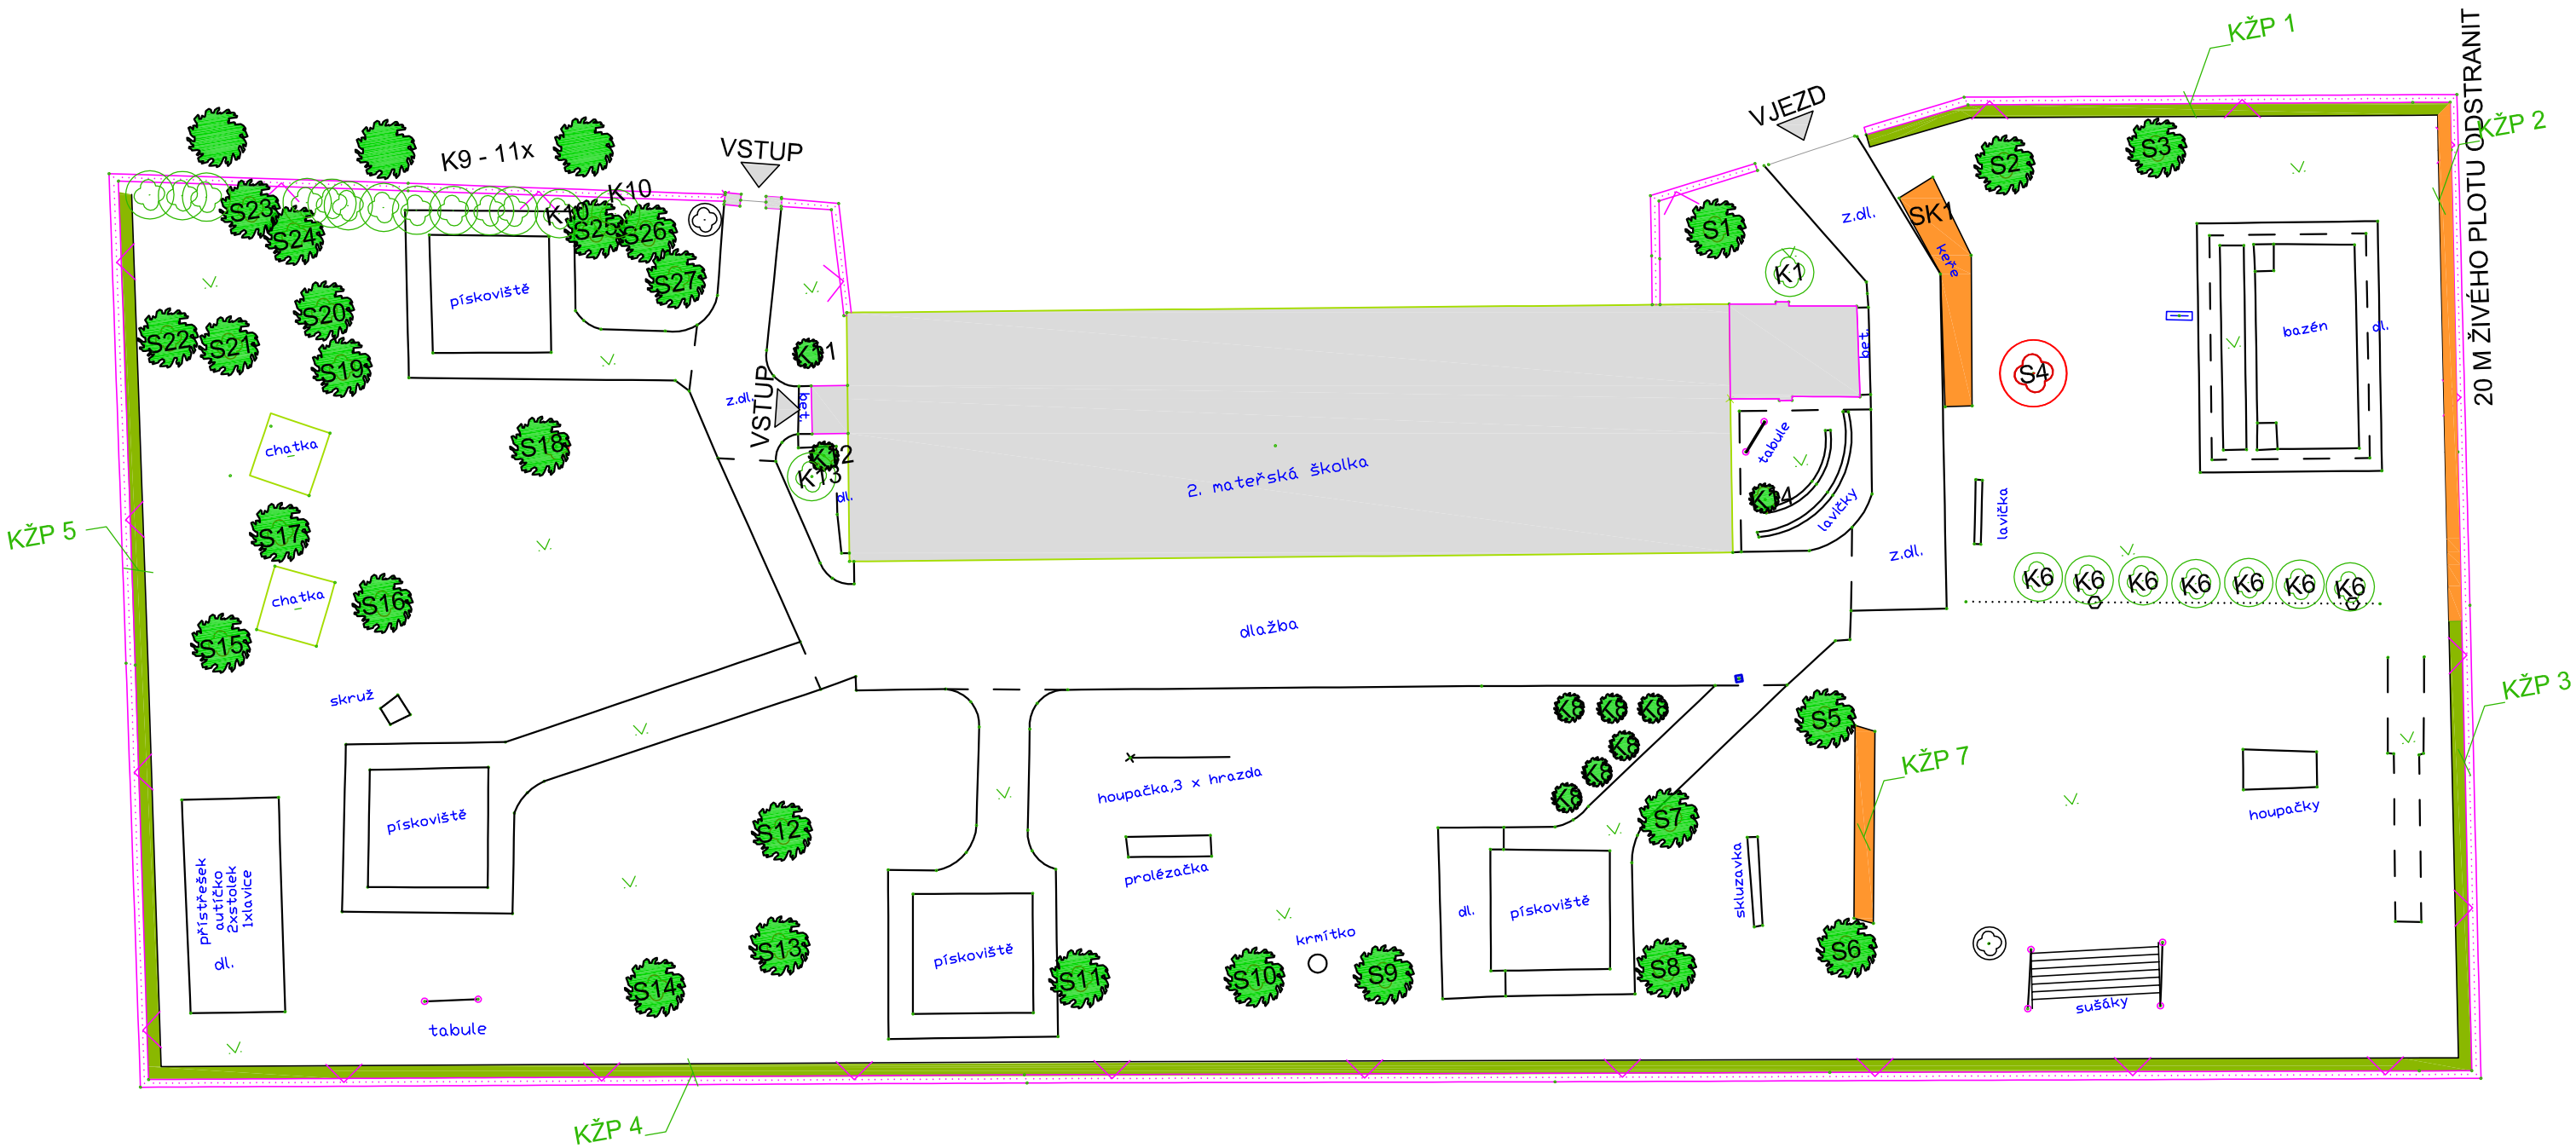

LEGENDA:

- PAŘEZ - K ODSTRANĚNÍ
- STROMY NAVRŽENÉ K ODSTRANĚNÍ
- KEŘE NAVRŽENÉ K ODSTRANĚNÍ
- STÁVAJÍCÍ STROM
- STÁVAJÍCÍ KEŘ
- K ODSTRANĚNÍ
- STÁVAJÍCÍ ŽIVÝ PLOT

VEDOUCÍ ZAKÁZKY: ING. JAROMÍR CHVÁTAL	ODPOVĚDNÝ PROJEKTANT: ING. LIBUŠE BOUŠKOVÁ	VYPRACOVAL: ING. MONIKA SOUČKOVÁ

AKCE	REKONSTRUKCE ŠKOLNÍ ZAHRADY V AREÁLU 2.MŠ STOCHOV J. ŠÍPKA 347, STOCHOV
INVESTOR	MĚSTO STOCHOV J. ŠÍPKA 486 273 03 STOCHOV
ČÁST	D.1.1. ARCHITEKTONICKÉ A STAVEBNĚ TECHNICKÉ ŘEŠENÍ D.1.1.b. VÝKRESOVÁ ČÁST
OBSAH	DENDROLOGIE A SADOVÉ ÚPRAVY - STÁVAJÍCÍ STAV

ARIPROS s.r.o.
architektura - interiéry - projekce staveb
Železničářů 2286, 272 01 Kladno - Kročehlavy
tel.: 312 246 002
e-mail: info@aripros.cz
IČO: 261 74 936

STUPEŇ: DSP		
FORMÁTY: 2x A4	MĚŘÍTKO: 1:250	Č. ZAKÁZKY: 296 116
DATUM: květen 2016		PARÉ:
Č. VÝKRESU D.1.1.b.	04	