


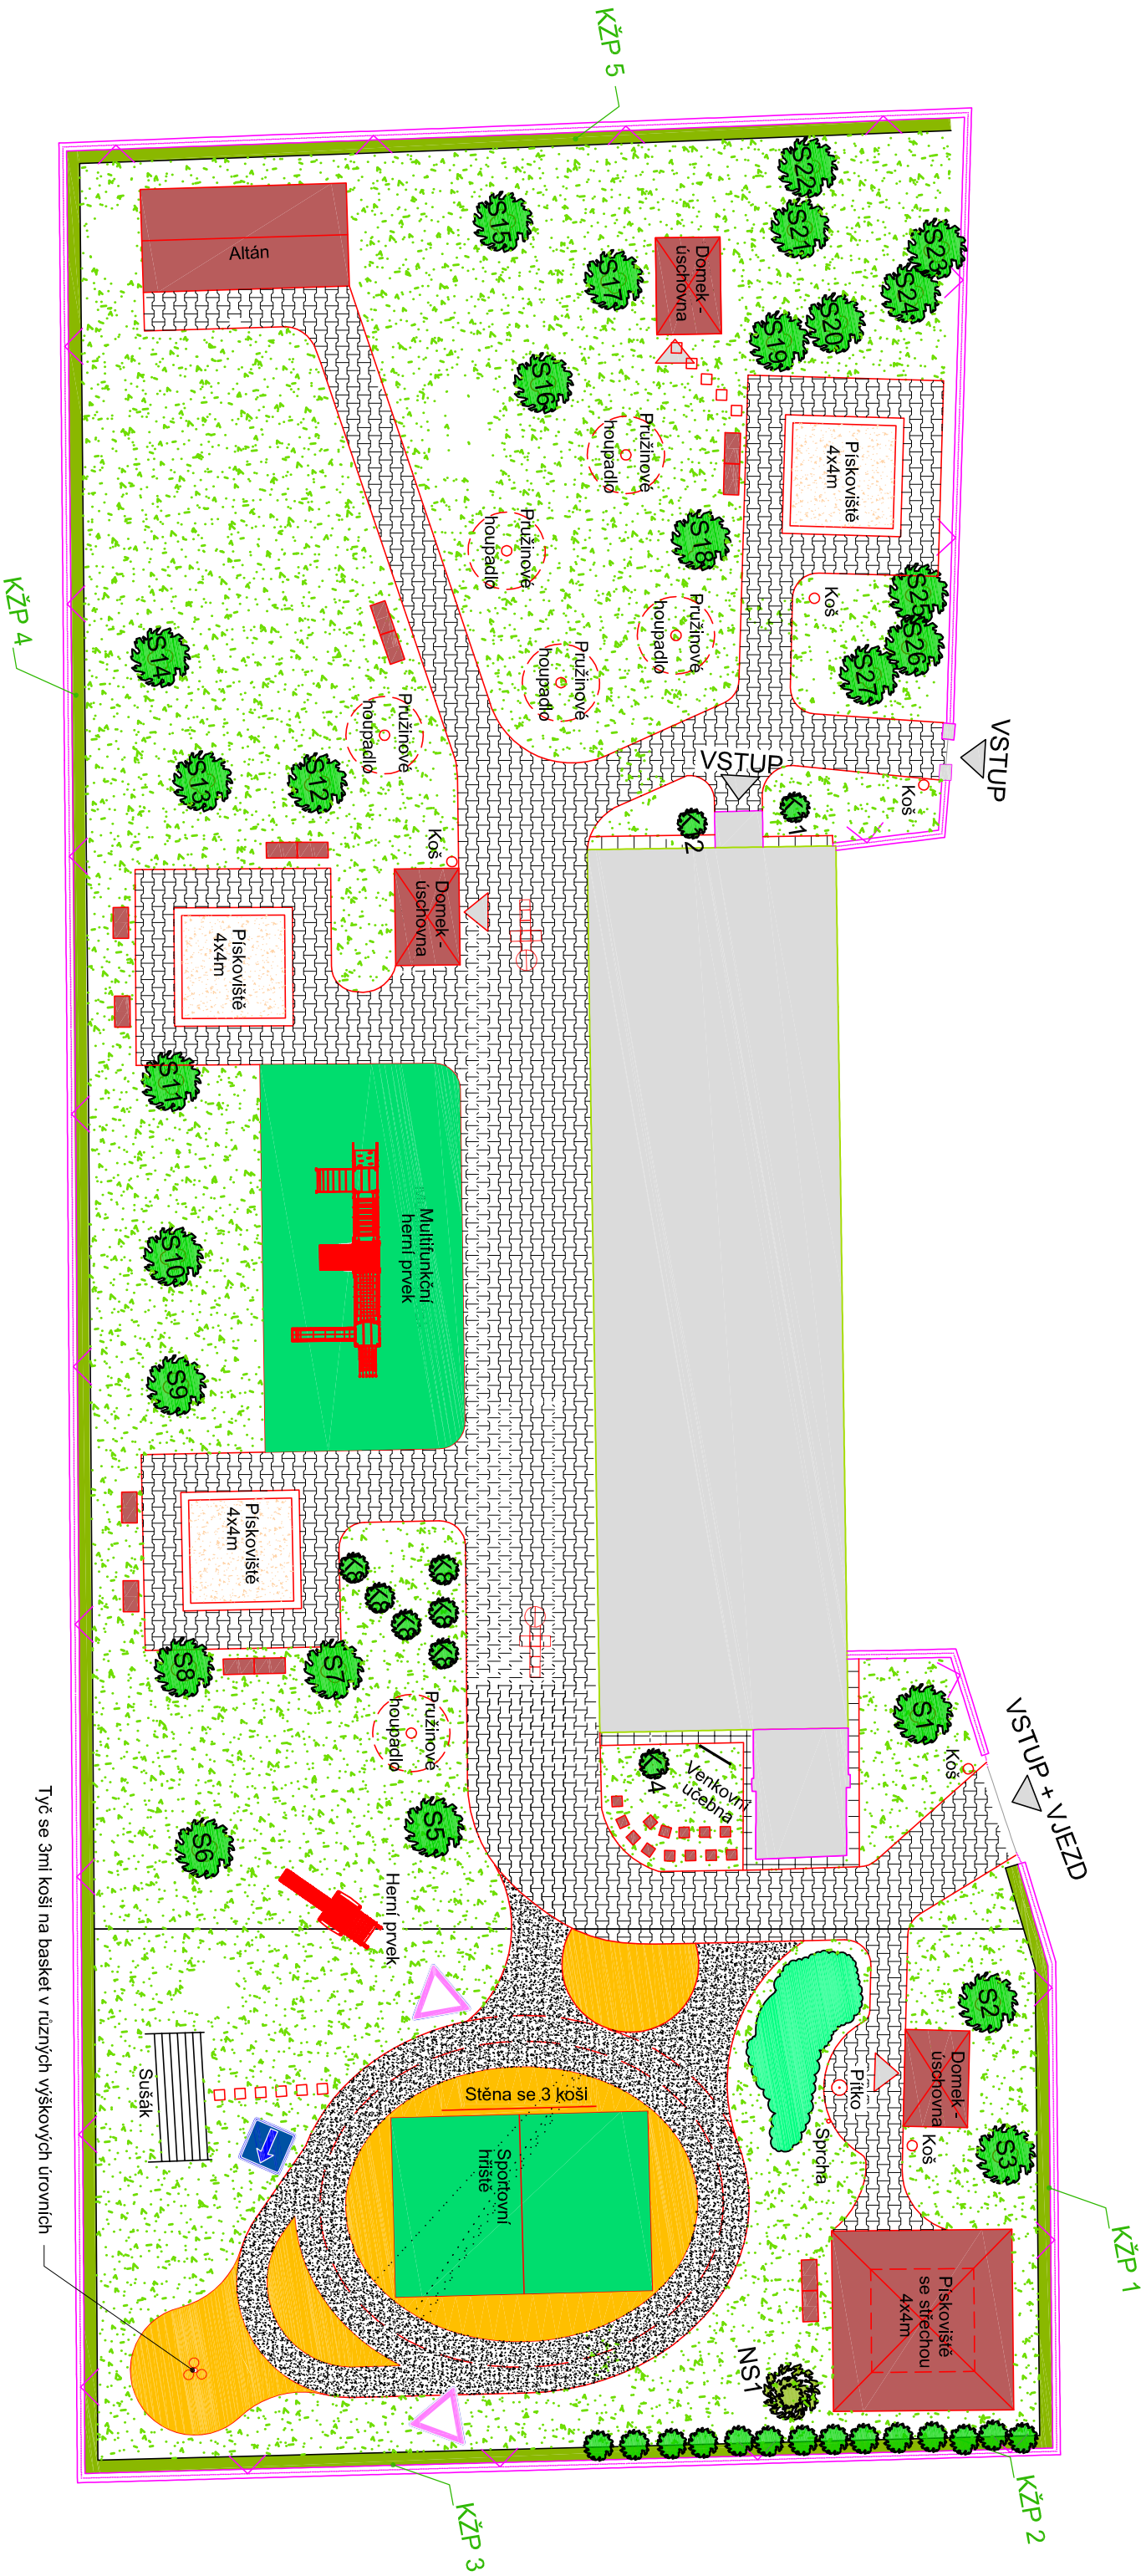

LEGENDA:

- NOVĚ NAVRŽENÝ STROM
- STÁVAJÍCÍ STROM
- STÁVAJÍCÍ KER
- STÁVAJÍCÍ ŽIVÝ PLOT
- NOVĚ NAVRŽENÝ KOMBINOVANÝ ZÁHON
- NOVĚ NAVRŽENÝ PÁS KERŮ

VEDOUcí ZAKÁZKY: ING. JAROMÍR CHVÁTAL		ODPOVĚDNÝ PROJEKTANT: ING. LIBUŠE BOUŠKOVÁ		VYPRACOVAL: ING. MONIKA SOUČKOVÁ	
AKCE REKONSTRUKCE ŠKOLNÍ ZAHRADY V AREÁLU 2.MŠ STOCHOV J. ŠÍPKA 347, STOCHOV					
INVESTOR MĚSTO STOCHOV J. ŠÍPKA 486 273 03 STOCHOV					
ČÁST D.1.1. ARCHITEKTONICKÉ A STAVEBNĚ TECHNICKÉ ŘEŠENÍ D.1.1.b. VÝKRESOVÁ ČÁST					
OBSAH DENDROLOGIE A SADOVÉ ÚPRAVY - NOVÝ STAV					

 ARIPROS <i>architektura - interiéry - projekce staveb</i> S.r.o.			Železničářů 2286, 272 01 Kladno - Kročehlavy tel.: 312 246 002 e-mail: info@aripros.cz			IČO: 261 74 936		
STUPEŇ: DPS								
FORMÁT: 2x A4		MĚŘÍTKO: 1:250		Č. ZAKÁZKY: 296 116				
DATUM: květen 2016				PARĚ:				
Č. VÝKRESU D.1.1.b.		05						