


Pohled/řez


Výplň 20/20

Sloupek 50/50

REN

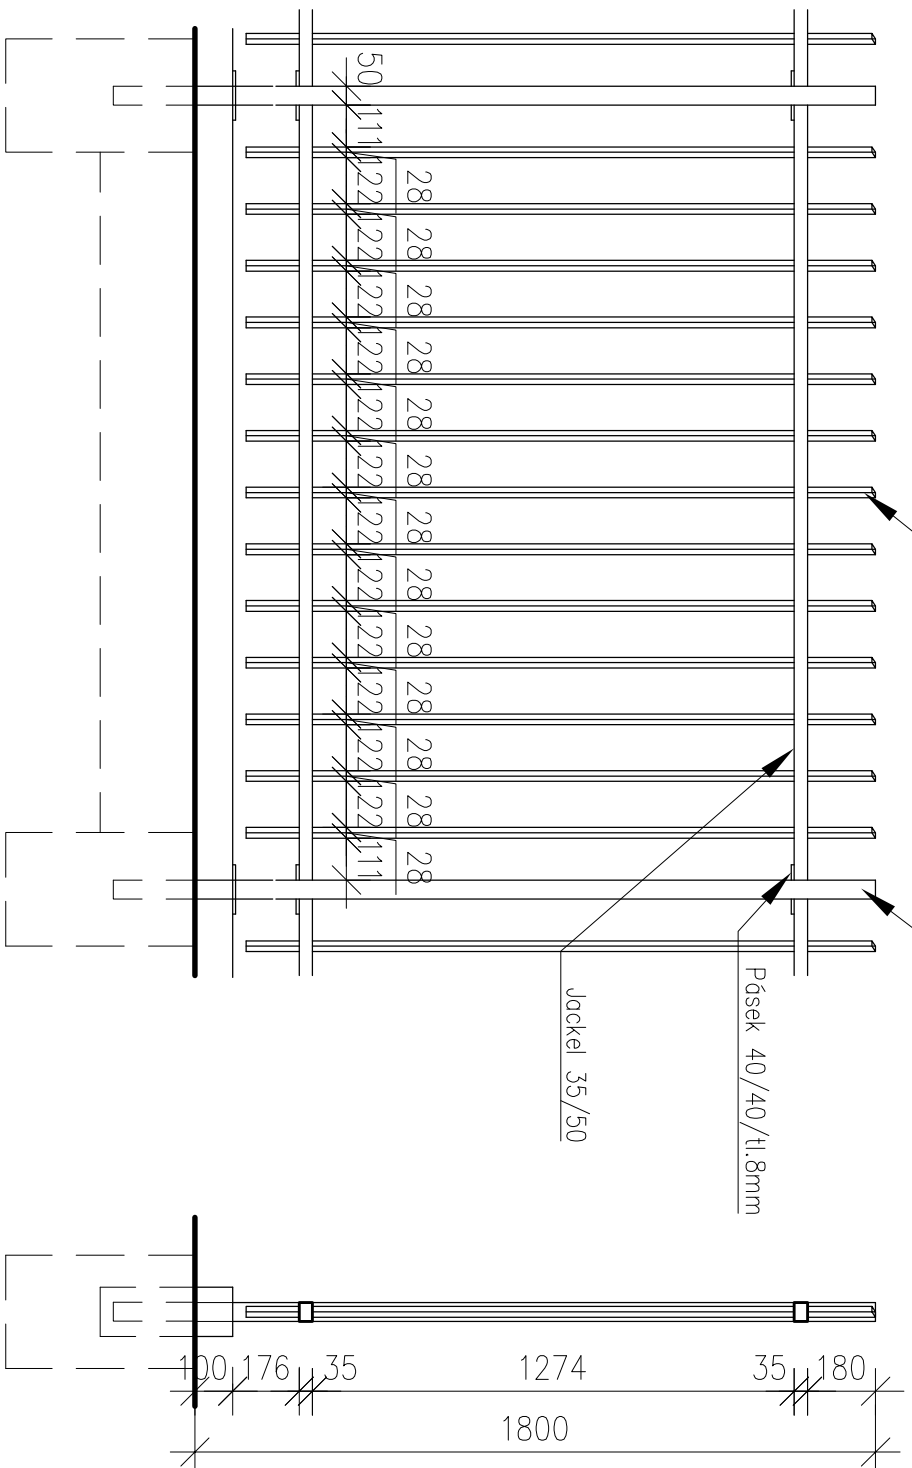

Pudorys

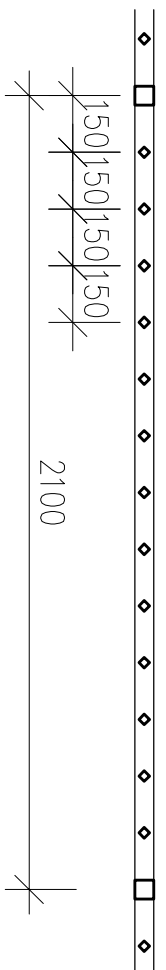

VEDOUcí ZAKÁZKY:		ODPOVĚDNÝ PROJEKTANT:		VÝPRACOVAL:	
ING. JAROMÍR CHVÁTAL		ING. LIBUŠE BOUŠKOVÁ		ING. LIBUŠE BOUŠKOVÁ	
AKCE					
REKONSTRUKCE ŠKOLNÍ ZAHRADY V AREÁLU 2.MŠ STOCHOV J.ŠÍPKA 347, STOCHOV					
INVESTOR					
MĚSTO STOCHOV J.ŠÍPKA 486 273 03 STOCHOV					
ČÁST					
D.1.1.b. ARCHITEKTONICKÉ A STAVEBNĚ TECHNICKÉ ŘEŠENÍ D.1.1.b. VÝKRESOVÁ ČÁST					
OBSAH					
VÝKRES PLOTU					

ARIPROS architektura - interiéry - projekce staveb S.T.O.			
Železničářů 2286, 272 01 Kladno - Kročehlavy			
tel.: 312 246 002			
e-mail: info@aripros.cz			
IČO: 261 74 936			
STUPEŇ:			
DPS			
FORMÁTY:		MĚŘÍTKO:	Č. ZAKÁZKY:
2x A4		1:20	296 116
DATUM:		PARÉ:	
květen 2016			
Č. VÝKRESU			
D.1.1.b.		09	