


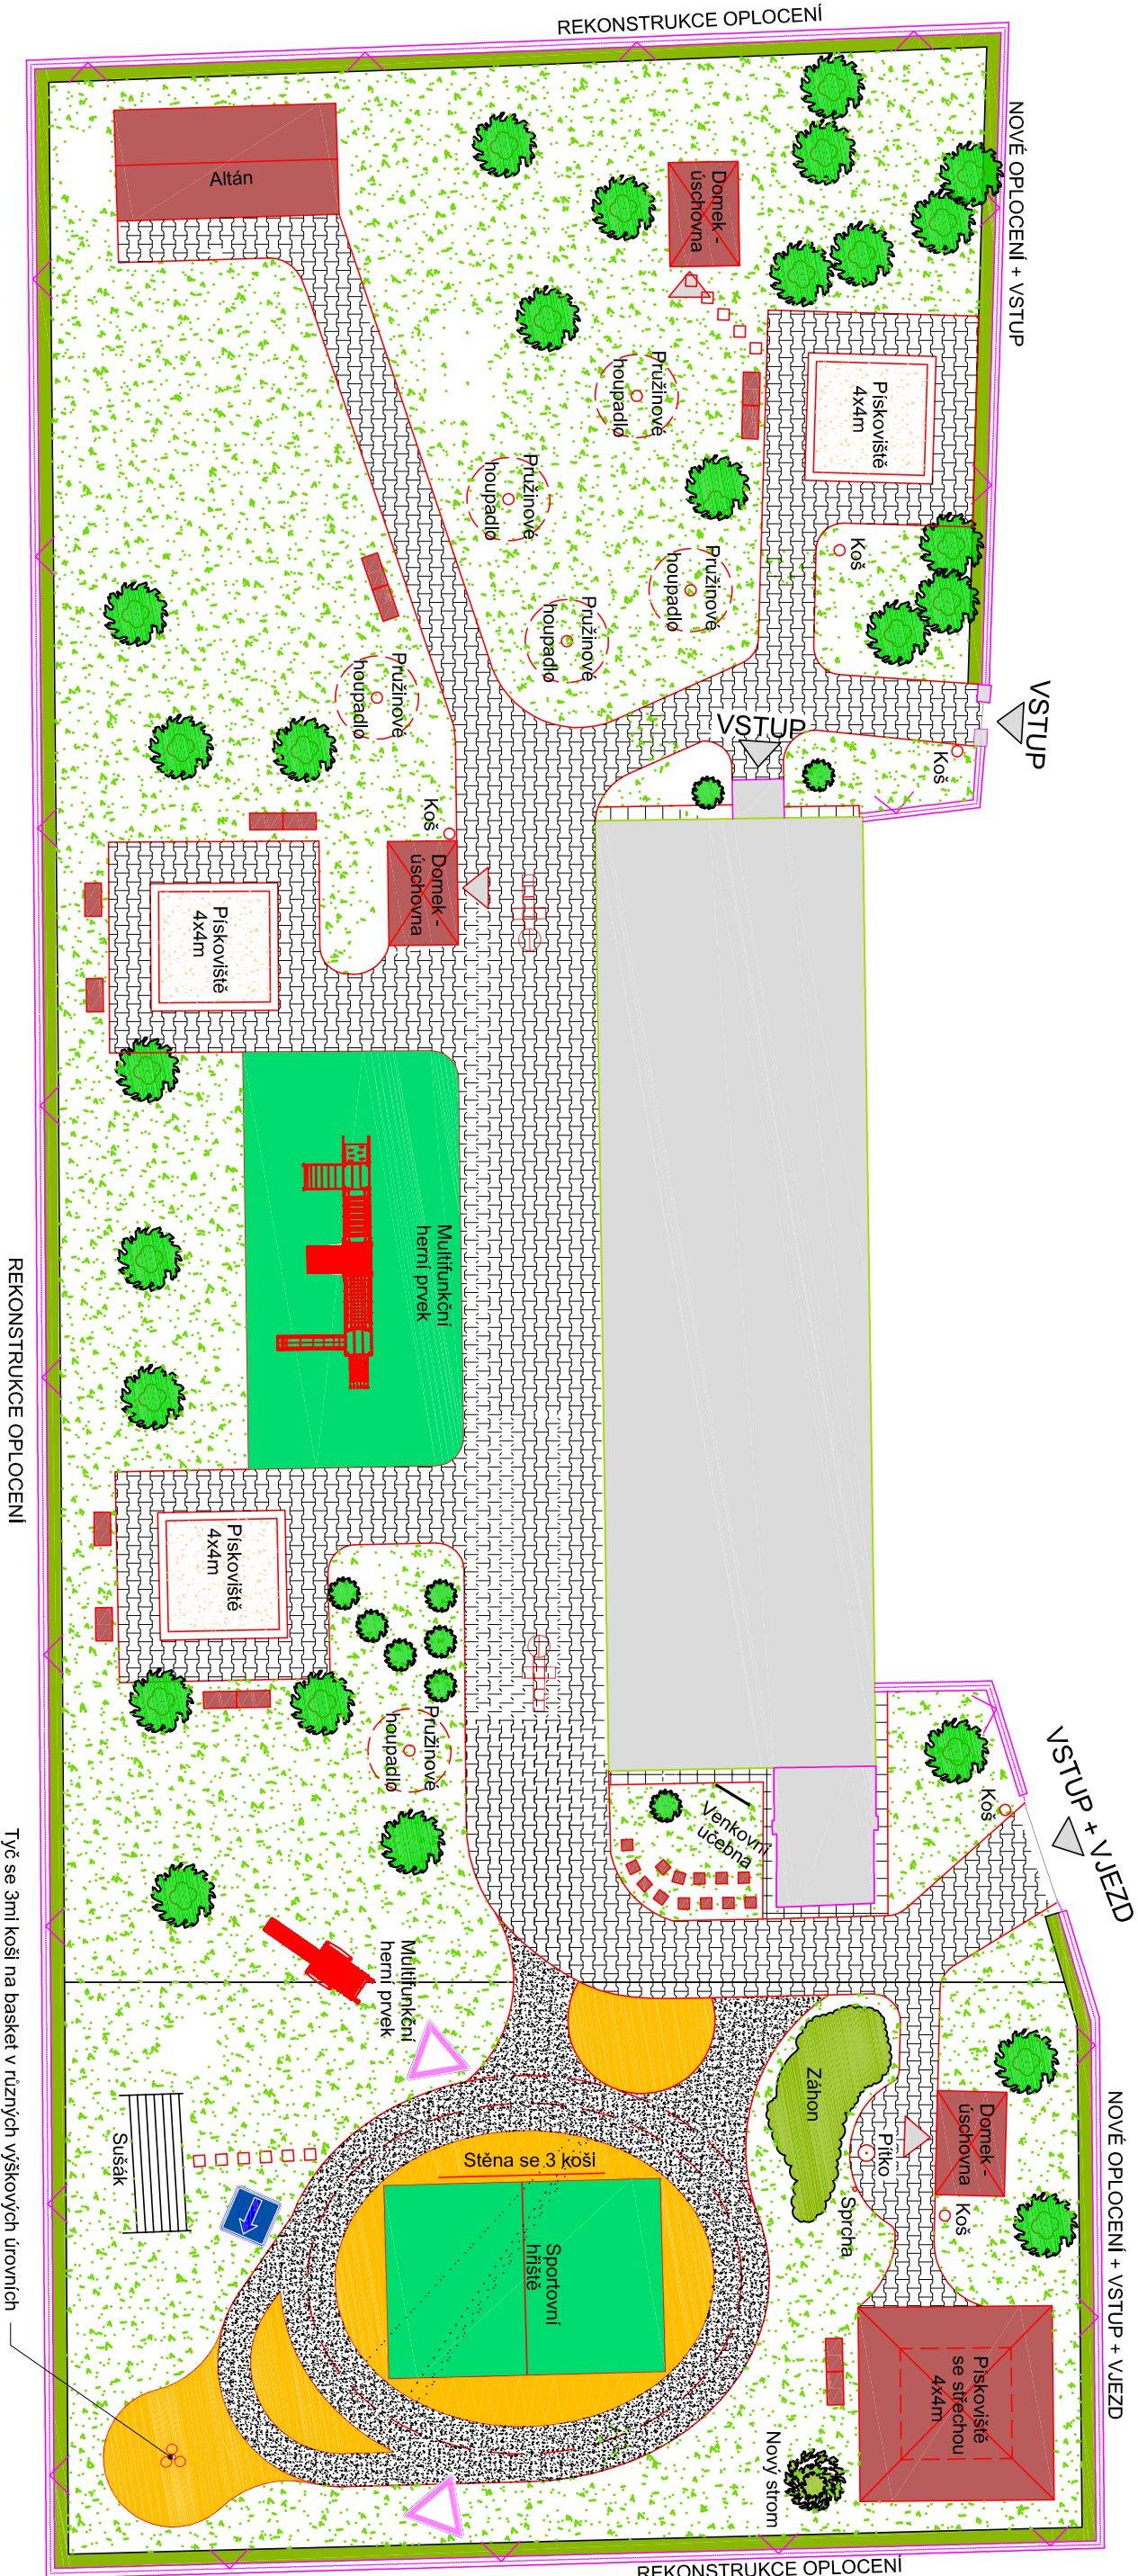

REKONSTRUKCE OPLOCENÍ

Týč se 3m koši na basket v různých výškových úrovních

LEGENDA:

- STÁVAJÍCÍ OPLOCENÍ
- BUDOVA 2.MŠ
- ŽIVÝ PLOT
- STROMY, KERÉ
- NOVÝ STROM
- ZÁMKOVÁ DLAŽBA - POCHOZI
- BETONOVÁ DLAŽBA
- PLOCHY ZELENÉ
- UMĚLÝ POUVRCH

VEDOUcí ZAKÁZKY: ING. JAROMÍR CHVÁTAL		ODPOVĚDNÝ PROJEKTANT: ING. LIBUŠE BOUŠKOVÁ		VYPRACOVAL: ING. LIBUŠE BOUŠKOVÁ	
AKCE		REKONSTRUKCE ŠKOLNÍ ZAHRADY V AREÁLU 2.MŠ STOCHOV J. ŠÍPKA 347, STOCHOV			
INVESTOR		MĚSTO STOCHOV J. ŠÍPKA 486 273 03 STOCHOV			
ČÁST		C. SITUAČNÍ VÝKRESY			
OBSAH		KOORDINAČNÍ SITUAČNÍ VÝKRES			

ARIPROS S.r.o. architektura - interiéry - projekce staveb				Železničářů 2286, 272 01 Kladrno - Kročehlavy tel.: 312 246 002 e-mail: info@aripros.cz		IČO: 261 74 936					
STUPEŇ:		DPS									
FORMAT:		2x A4		MĚŘÍTKO:		1:250		Č. ZAKÁZKY:		296 116	
DATUM:		květen 2016		PARĚ:							
Č. VÝKRESU		C.3									