


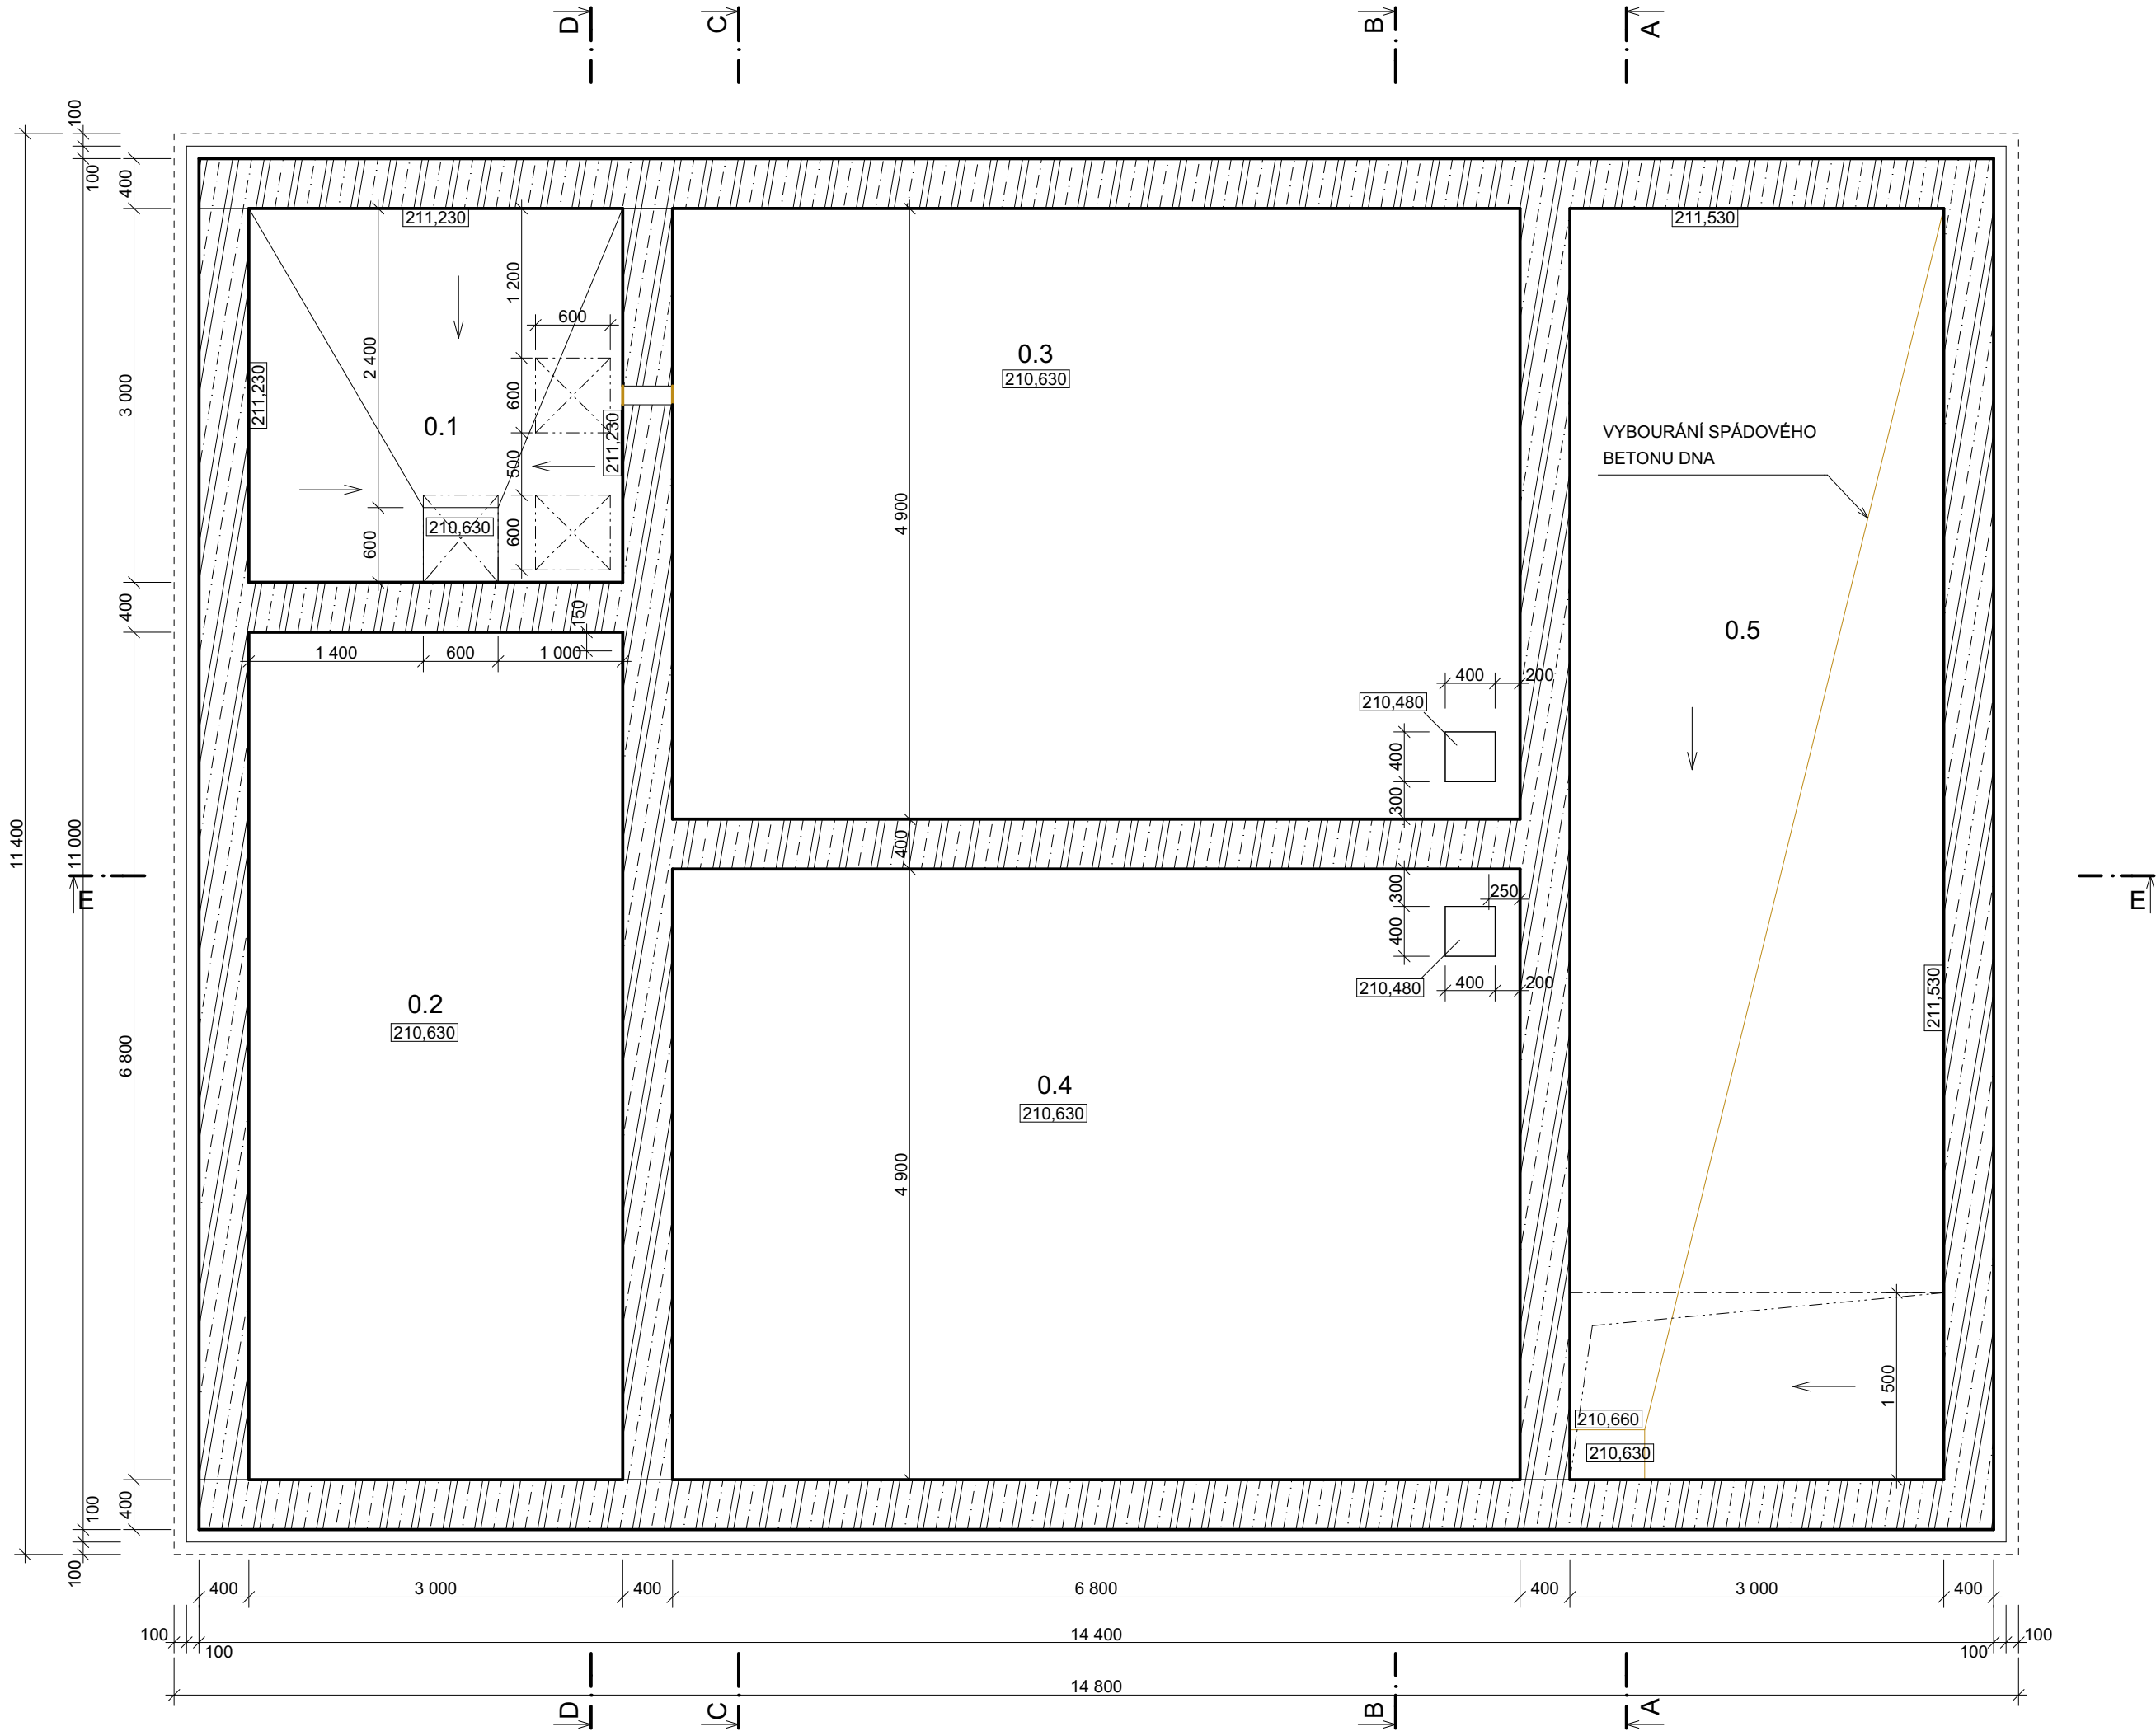

Tabulka místností 1.PP			
Č.	Název místnosti	Plocha (m2)	Povrch podlahy
0.1	ČERPACÍ JÍMKA (SVOZY)	9,00	SPÁDOVÝ BETON
0.2	REGENERACE	20,40	BETON
0.3	NITRIFIKACE, DENITRIFIKACE č. 1	33,32	BETON
0.4	NITRIFIKACE, DENITRIFIKACE č. 2	33,32	BETON
0.5	KALOJEM	30,60	SPÁDOVÝ BETON
		126,64 m²	

LEGENDA:

KONSTRUKCE STÁVAJÍCÍ

 BETON VYZTUŽENÝ

INDEX ZMĚNY	POPIS ZMĚNY	DATUM	PROVEDL	PODPIS

VÝŠK. SYSTÉM: Bpv



**VODOHOSPODÁŘSKÝ
PODNIK a.s.**

PRAŽSKÁ 14, 303 02 PLZEŇ
Tel: 377 201 630, e-mail: vhp@vhp.cz, www.vhp.cz

INVESTOR:

Městys Karlštejn
Karlštejn 185, 267 18 Karlštejn

ZPRACOVAL:

Ing. Soukup

PROJEKTANT:

Ing. Soukup

HLAVNÍ INŽENÝR PROJEKTU:

Ing. Vraný

AKCE:

INTENZIFIKACE ČOV KARLŠTEJN

NÁZEV VÝKRESU:

D.1.1 ARCHITEKTONICKO STAVEBNÍ ŘEŠENÍ
SO 01 SDRUŽENÝ OBJEKT

BOURÁNÍ - PŮDORYS 1.PP

ČÍSLO ZAKÁZKY:

2016

DATUM:

10/2018

POČET LISTŮ:

MĚŘÍTKO:

1:1, 1:50

STUPEŇ:

DPS

ČÍSLO VÝKRESU:

D.1.1.06