


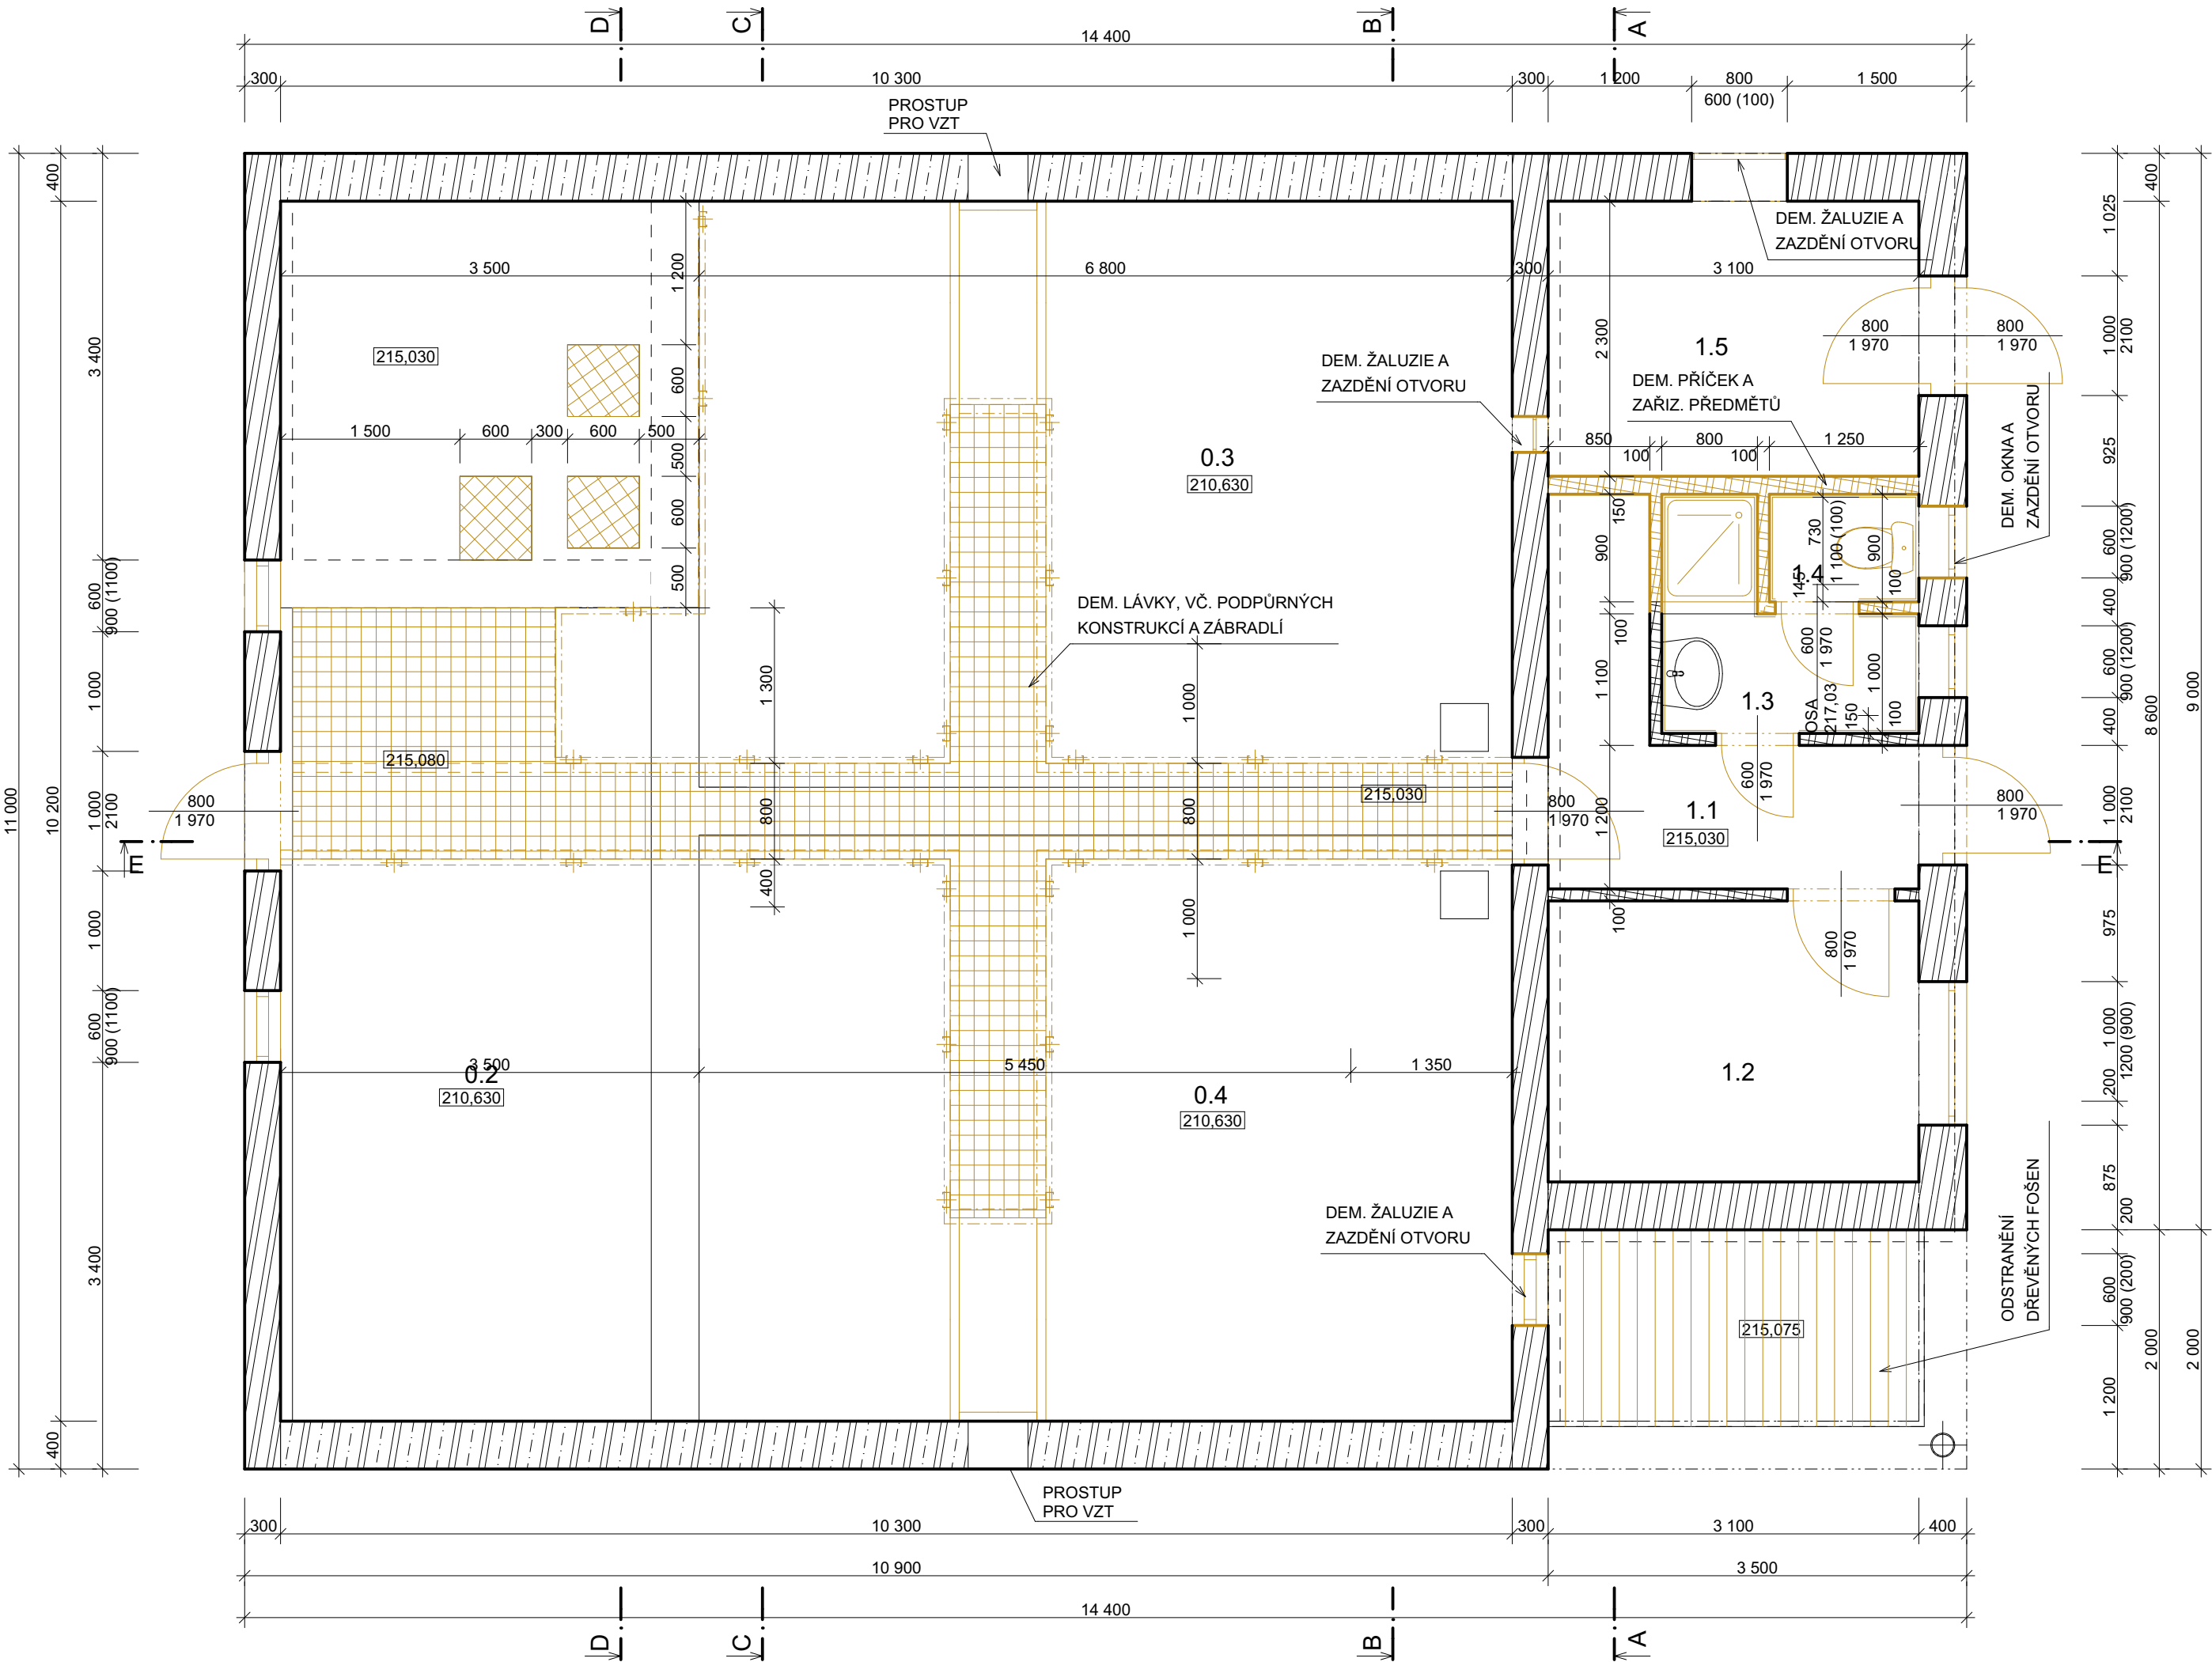

Tabulka místností přízemí			
Č.	Název místnosti	Plocha (m2)	Povrch podlahy
1.1	PŘEDSÍŇ	5,70	KERAM. DLAŽBA
1.2	VELÍN	7,29	KERAM. DLAŽBA
1.3	UMÝVÁRNA	2,95	KERAM. DLAŽBA
1.4	WC	1,13	KERAM. DLAŽBA
1.5	DMYCHÁRNA	7,43	KERAM. DLAŽBA
		24,50 m²	

LEGENDA:

KONSTRUKCE STÁVAJÍCÍ

- BETON VYZTUŽENÝ
- ZDIVO Z CIHELNÝCH BLOKŮ KINTHERM 36/14 P+D
- PŘÍČKY Z PLNÝCH CIHEL P10

KONSTRUKCE BOURANÉ

- PŘÍČKY Z PLNÝCH CIHEL P10

INDEX ZMĚNY	POPIS ZMĚNY	DATUM	PROVEDL	PODPIS

VÝŠK. SYSTÉM: Bpv

 VODOHOSPODÁŘSKÝ PODNIK a.s. PRAŽSKÁ 14, 303 02 PLZEŇ Tel: 377 201 630, e-mail: vhp@vhp.cz, www.vhp.cz	INVESTOR: Městys Karlštejn Karlštejn 185, 267 18 Karlštejn	
	ZPRACOVAL:	Ing. Soukup
	PROJEKTANT:	Ing. Soukup
	HLAVNÍ INŽENÝR PROJEKTU:	Ing. Vraný
AKCE: INTENZIFIKACE ČOV KARLŠTEJN		ČÍSLO ZAKÁZKY: 2016
		DATUM: 10/2018
		POČET LISTŮ:
		MĚŘÍTKO: 1:1, 1:50
NÁZEV VÝKRESU: D.1.1 ARCHITEKTONICKO STAVEBNÍ ŘEŠENÍ SO 01 SDRUŽENÝ OBJEKT BOURÁNÍ - PŮDORYS 1.NP		STUPEŇ: DPS
		ČÍSLO VÝKRESU:
		D.1.1.07