


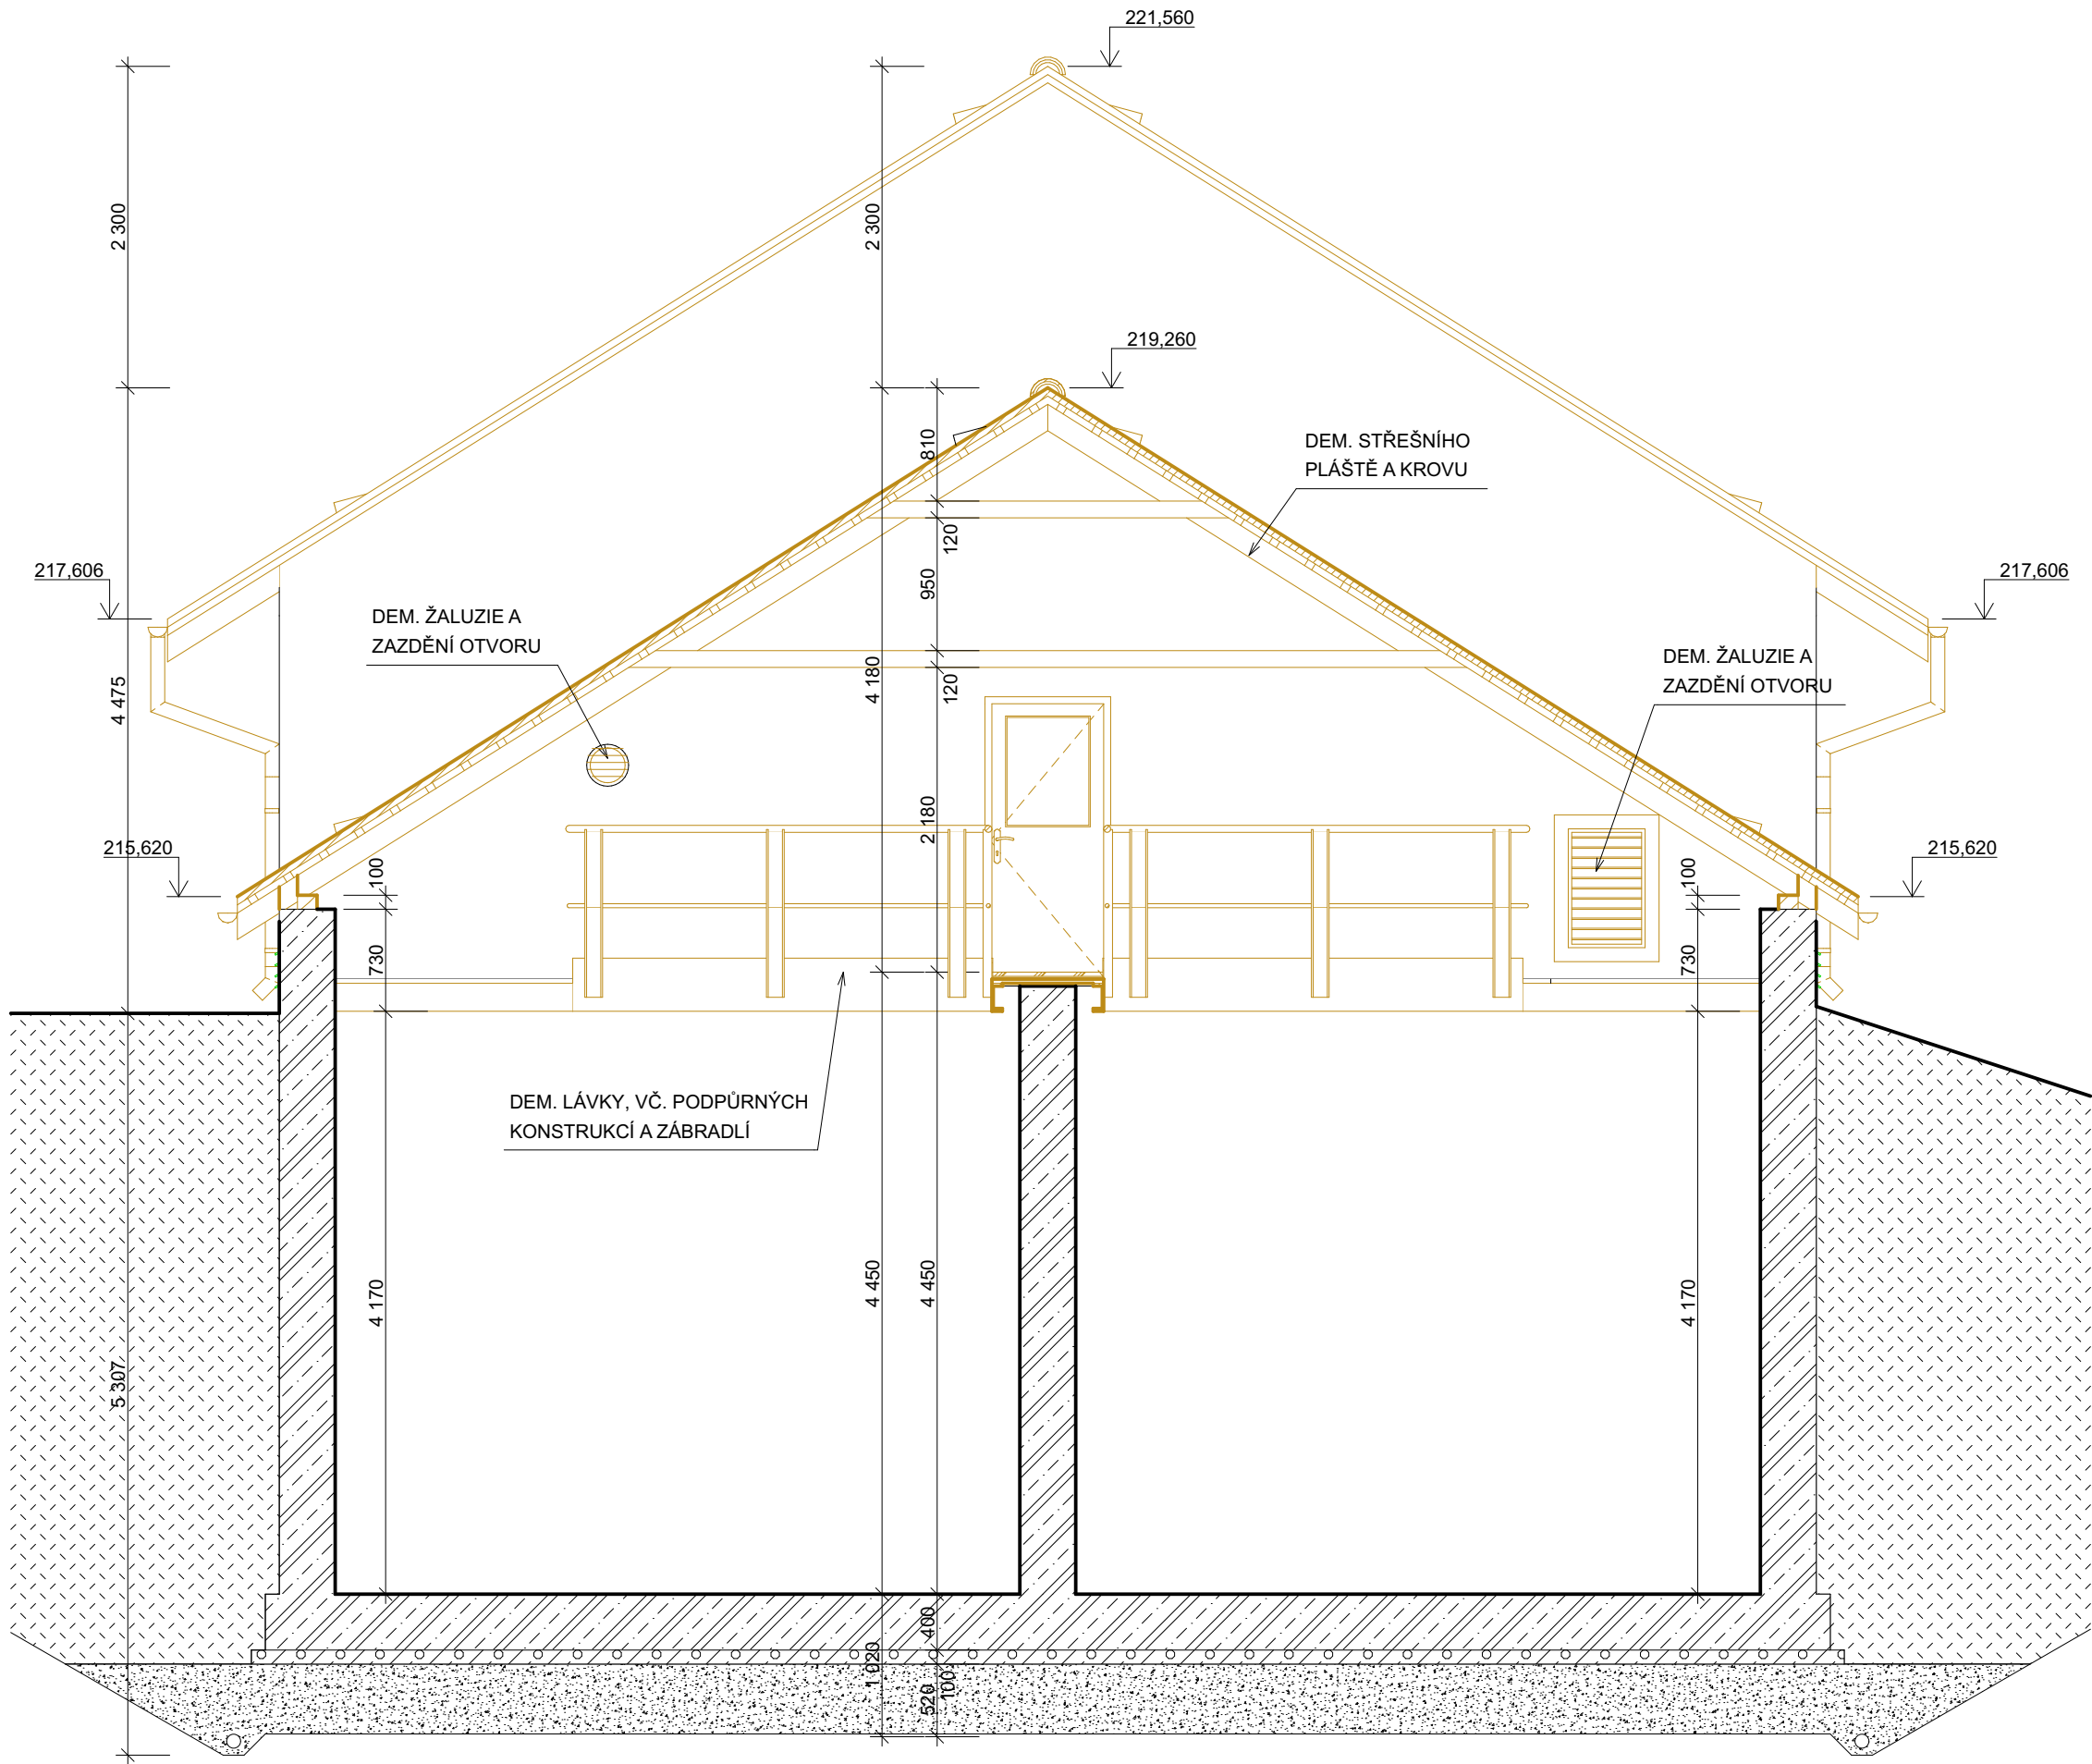

LEGENDA:

KONSTRUKCE STÁVAJÍCÍ

- BETON VYZTUŽENÝ
- ZDIVO Z CIEHLNÝCH BLOKŮ KINTHERM 36/14 P+D
- PŘÍČKY Z PLNÝCH CIEHL P10
- BETON PROSTÝ
- BETON PODKLADNÍ
- ŠTĚRKOPÍSKOVÝ PODSYP
- HUTNĚNÝ ZÁSYP

KONSTRUKCE BOURANÉ

- PŘÍČKY Z PLNÝCH CIEHL P10
- BETON PROSTÝ

INDEX ZMĚNY	POPIS ZMĚNY	DATUM	PROVEDL	PODPIS

VÝŠK. SYSTÉM: Bpv

 VODOHOSPODÁŘSKÝ PODNIK a.s. PRAŽSKÁ 14, 303 02 PLZEŇ Tel: 377 201 630, e-mail: vhp@vhp.cz, www.vhp.cz	INVESTOR: Městys Karlštejn Karlštejn 185, 267 18 Karlštejn	
	ZPRACOVAL:	Ing. Soukup <i>Soukup</i>
	PROJEKTANT:	Ing. Soukup
	HLAVNÍ INŽENÝR PROJEKTU:	Ing. Vraný <i>Vraný</i>
AKCE:		ČÍSLO ZAKÁZKY: 2016
INTENZIFIKACE ČOV KARLŠTEJN		DATUM: 10/2018
		POČET LISTŮ:
		MĚŘITKO: 1:50
		STUPEŇ: DPS
NÁZEV VÝKRESU: D.1.1 ARCHITEKTONICKO STAVEBNÍ ŘEŠENÍ SO 01 SDRUŽENÝ OBJEKT BOURÁNÍ - ŘEZ B-B		ČÍSLO VÝKRESU: D.1.1.09