


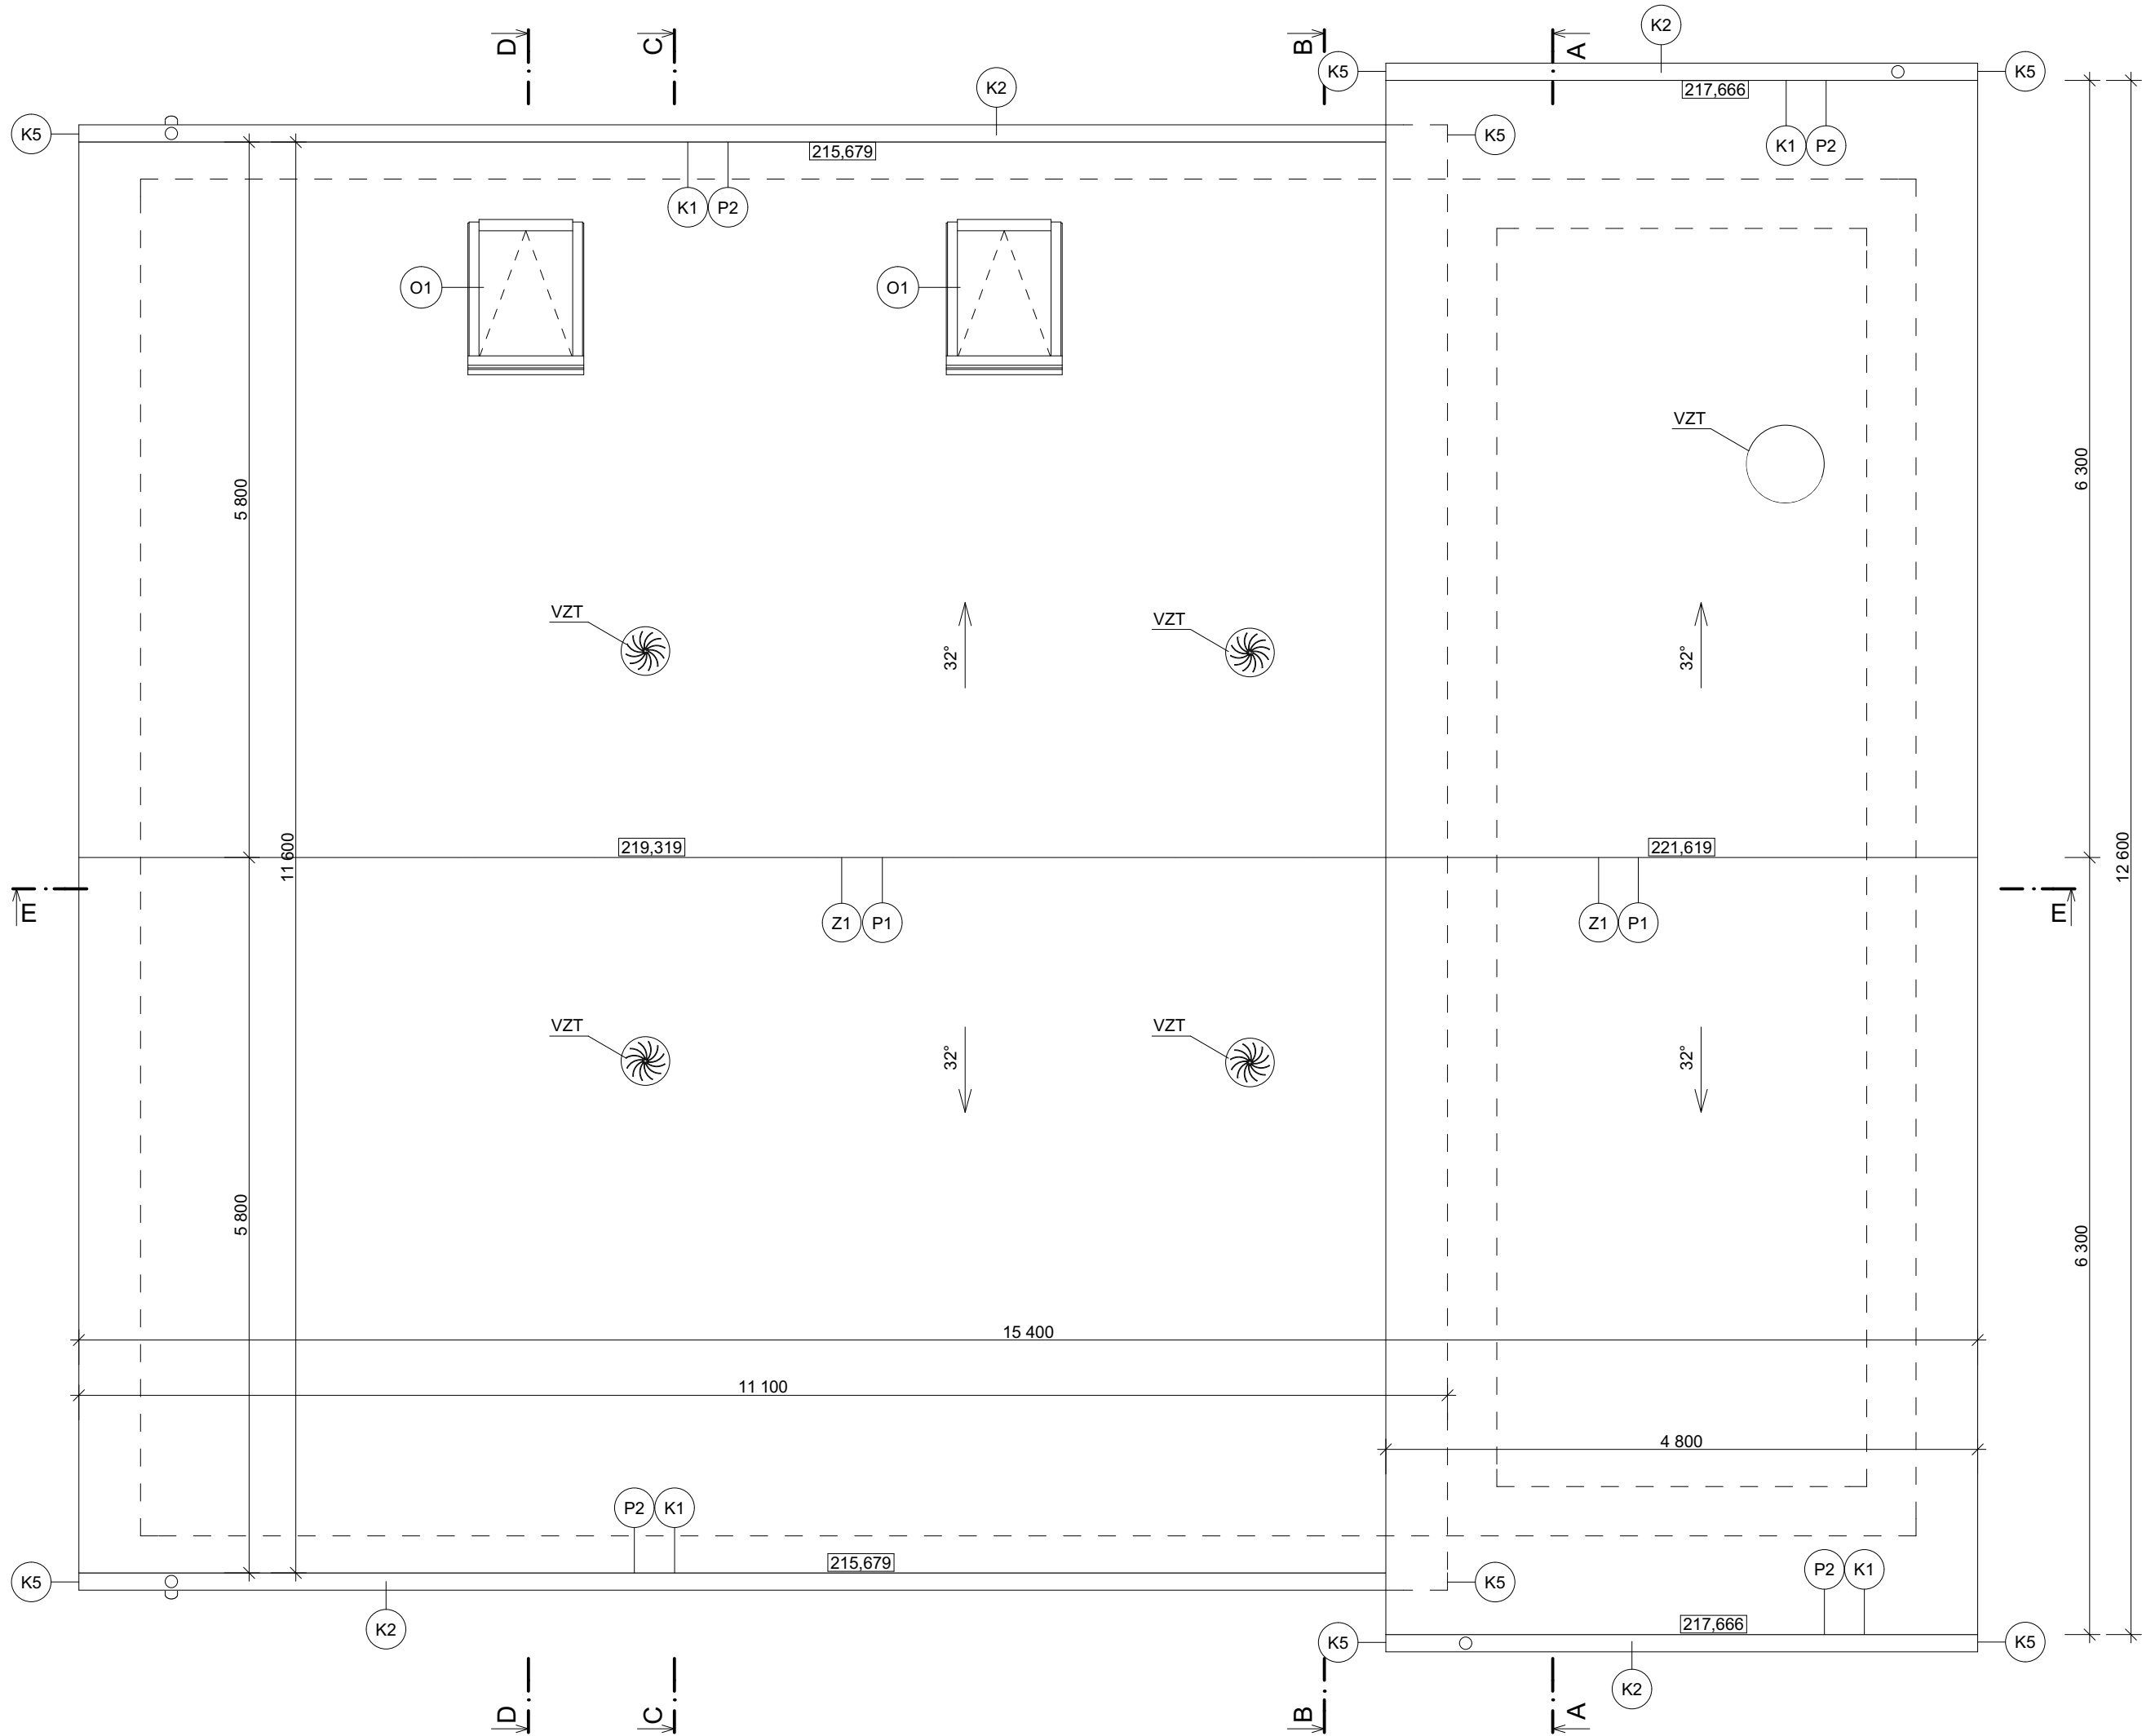

INDEX ZMĚNY	POPIS ZMĚNY	DATUM	PROVEDL	PODPIS

VÝŠK. SYSTÉM: Bpv

 VODOHOSPODÁŘSKÝ PODNIK a.s. PRAŽSKÁ 14, 303 02 PLZEŇ Tel: 377 201 630, e-mail: vhp@vhp.cz, www.vhp.cz	INVESTOR: Městys Karlštejn Karlštejn 185, 267 18 Karlštejn	
	ZPRACOVAL:	Ing. Soukup <i>Soukup</i>
	PROJEKTANT:	Ing. Soukup
	HLAVNÍ INŽENÝR PROJEKTU:	Ing. Vraný <i>Vraný</i>
AKCE: INTENZIFIKACE ČOV KARLŠTEJN	ČÍSLO ZAKÁZKY:	2016
	DATUM:	10/2018
	POČET LISTŮ:	
	MĚŘÍTKO:	1:50
NÁZEV VÝKRESU: D.1.1 ARCHITEKTONICKO STAVEBNÍ ŘEŠENÍ SO 01 SDRUŽENÝ OBJEKT NOVÝ STAV - PŮDORYS STŘECHY	STUPEŇ: DPS	
	ČÍSLO VÝKRESU: D.1.1.14	

VÝKRES JE DUŠEVNÍM MAJETKEM VP a.s. NESMÍ BÝT POUŽIT A KOPÍROVÁN TŘETÍ OSOBOU, JÍ PŘEDÁN ČI JINAK S NÍM NAKLÁDÁNO BEZ PÍSEMNÉHO POVOLENÍ VP a.s.