


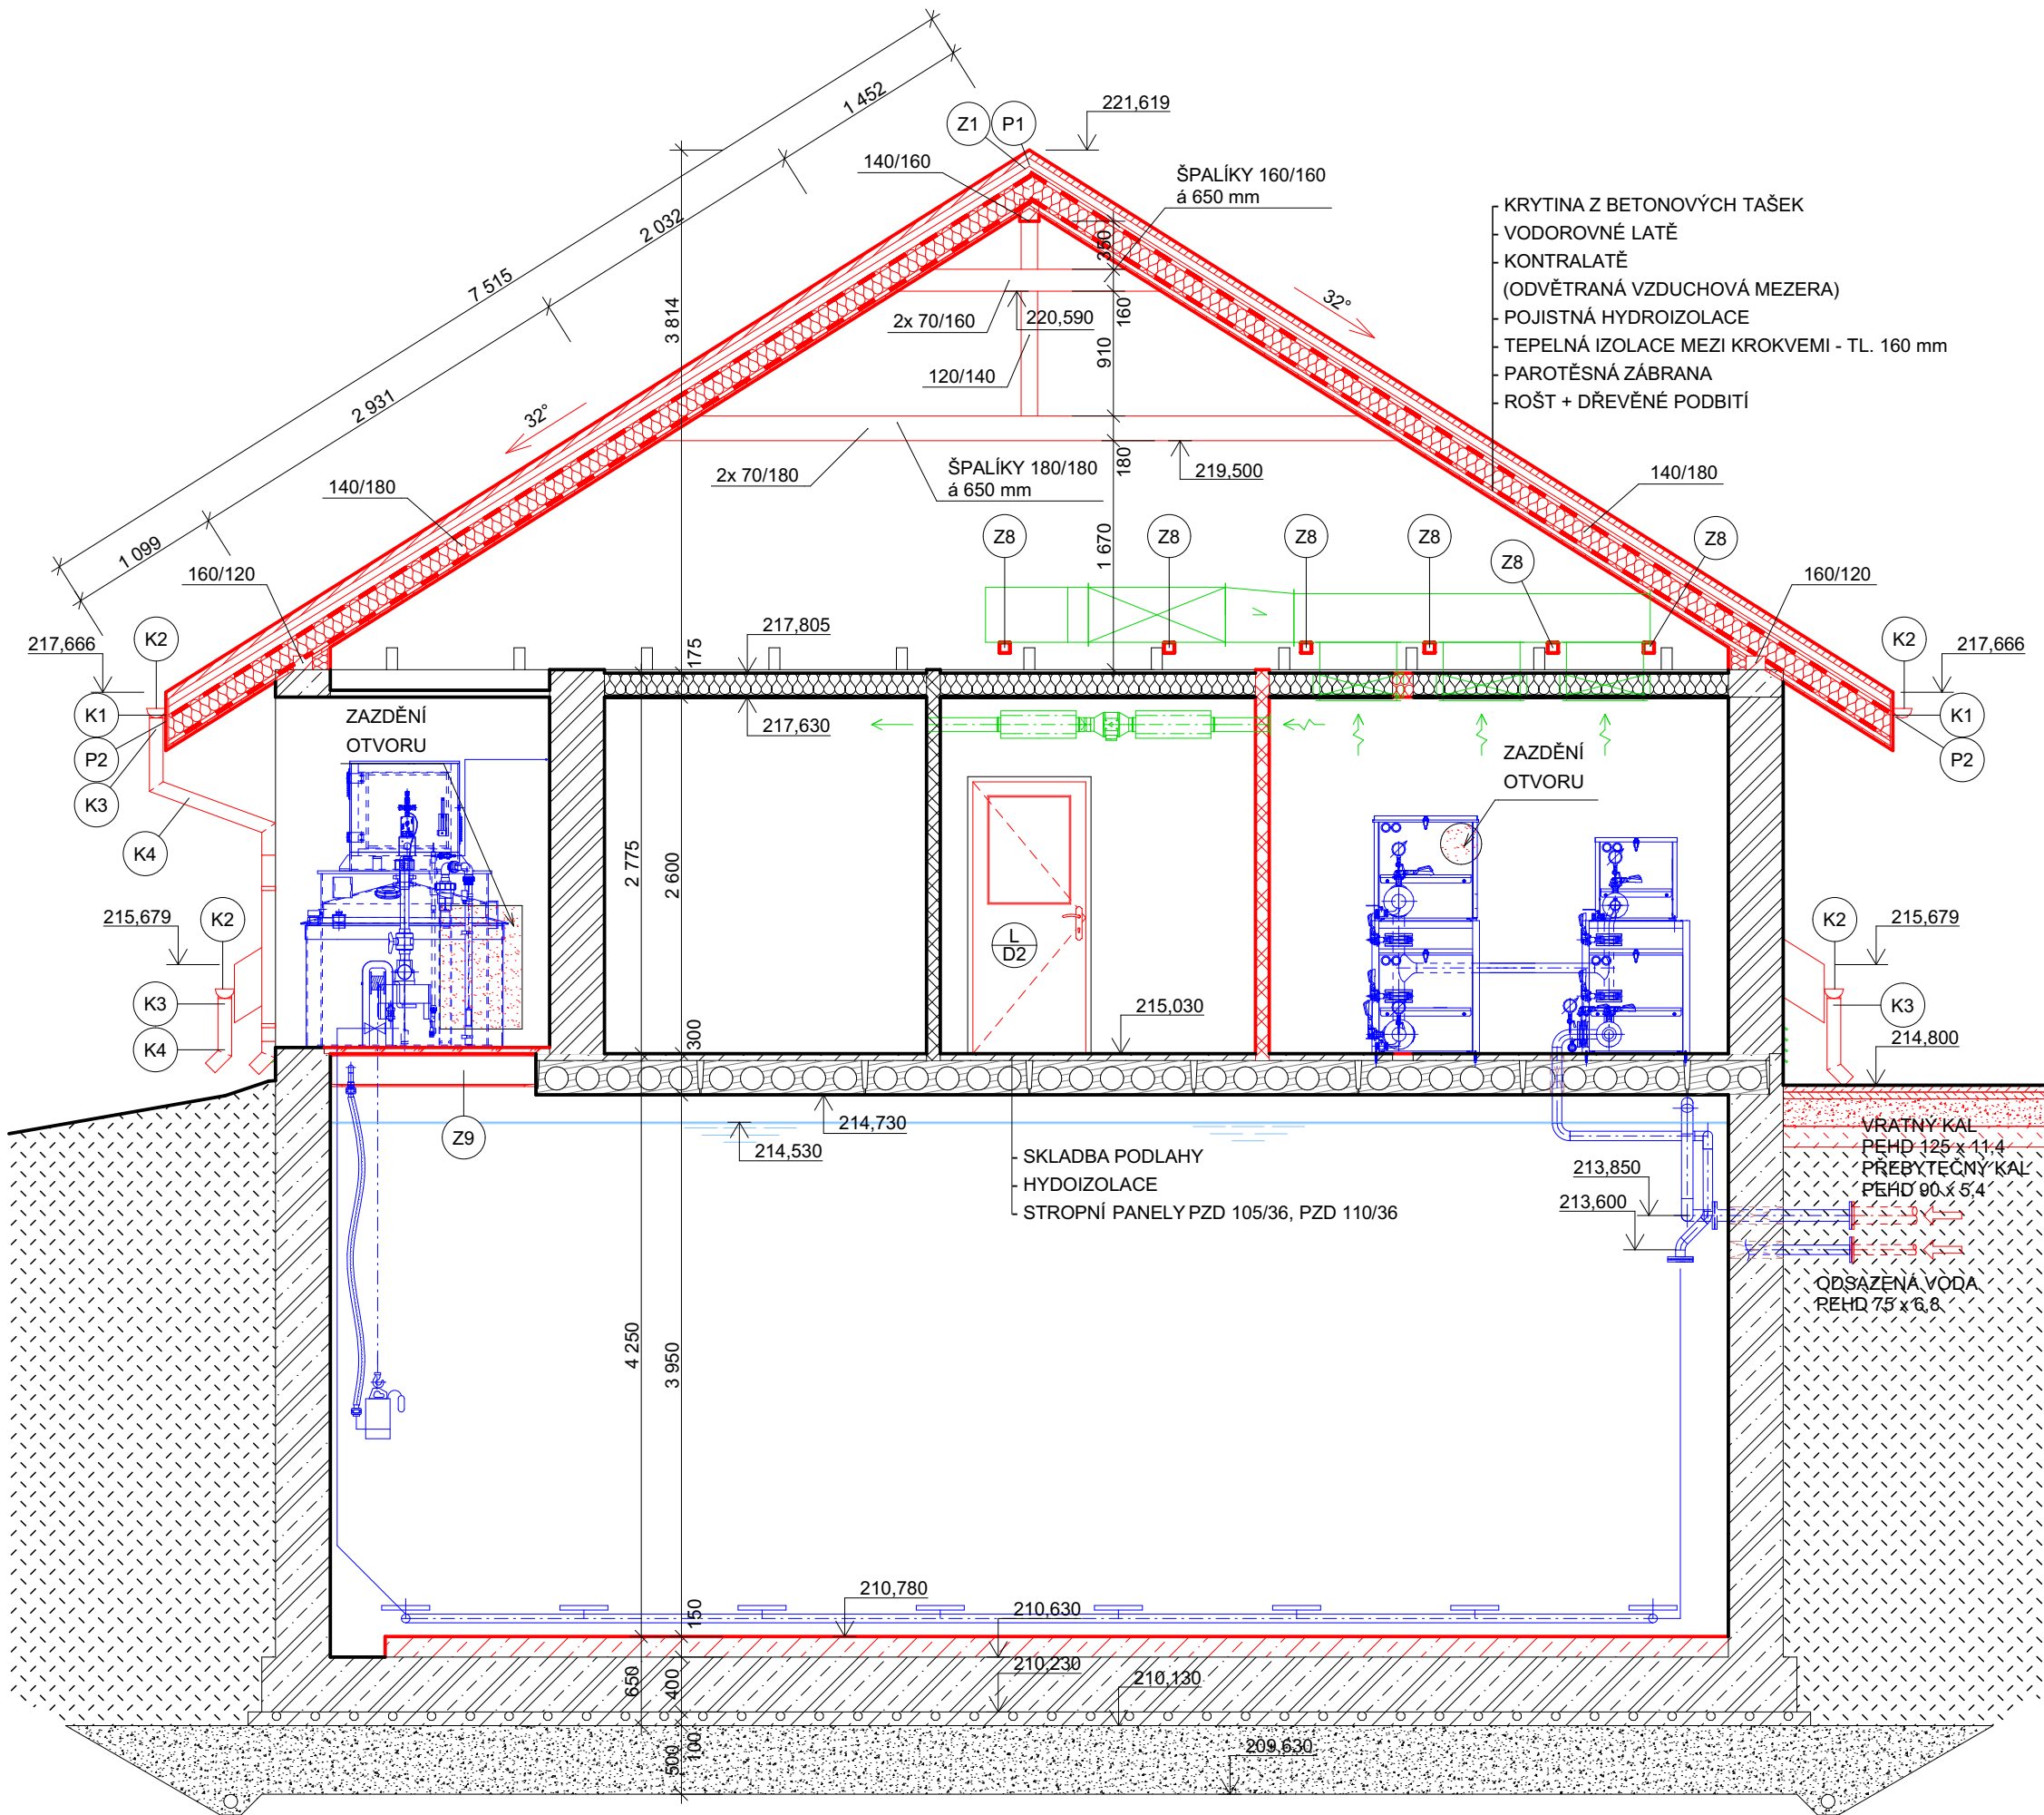

LEGENDA:

- KONSTRUKCE STÁVAJÍCÍ
- BETON VYZTUŽENÝ
 - ZDIVO Z CIEHLNÝCH BLOKŮ KINTHERM 36/14 P+D
 - PŘÍČKY Z PLNÝCH CIEHL P10
 - BETON PROSTÝ
 - BETON PODKLADNÍ
 - ŠTĚRKOPÍSKOVÝ PODSYP
 - HUTNĚNÝ ZÁSYP
- KONSTRUKCE NOVÉ
- PŘÍČKY Z DUTINOVÝCH CIEHL
 - KOMPOZ. POROROŠT
 - NOVÉ ZDIVO V POHLEDU

POZNÁMKA:
MODŘE ZAKRESLENÉ PRVKY JSOU SOUČÁSTÍ DODÁVKY TECHNOLOGIE
ZELENÉ ZAKRESLENÉ PRVKY JSOU SOUČÁSTÍ DODÁVKY VZT NEBO MAJÍ NÁVAZNOST NA VZT

INDEX ZMĚNY	POPIS ZMĚNY	DATUM	PROVEDL	PODPIS

VÝŠK. SYSTÉM: Bpv

 VODOHOSPODÁŘSKÝ PODNIK a.s. PRAŽSKÁ 14, 303 02 PLZEŇ Tel: 377 201 630, e-mail: vhp@vhp.cz, www.vhp.cz	INVESTOR: Městys Karlštejn Karlštejn 185, 267 18 Karlštejn	
	ZPRACOVAL:	Ing. Soukup <i>Soukup</i>
	PROJEKTANT:	Ing. Soukup
	HLAVNÍ INŽENÝR PROJEKTU:	Ing. Vraný <i>Vraný</i>
AKCE: INTENZIFIKACE ČOV KARLŠTEJN		ČÍSLO ZAKÁZKY: 2016
		DATUM: 10/2018
		POČET LISTŮ:
		MĚŘITKO: 1:50
NÁZEV VÝKRESU: D.1.1 ARCHITEKTONICKO STAVEBNÍ ŘEŠENÍ SO 01 SDRUŽENÝ OBJEKT NOVÝ STAV - ŘEZ A-A		STUPEŇ: DPS
		ČÍSLO VÝKRESU: D.1.1.15