


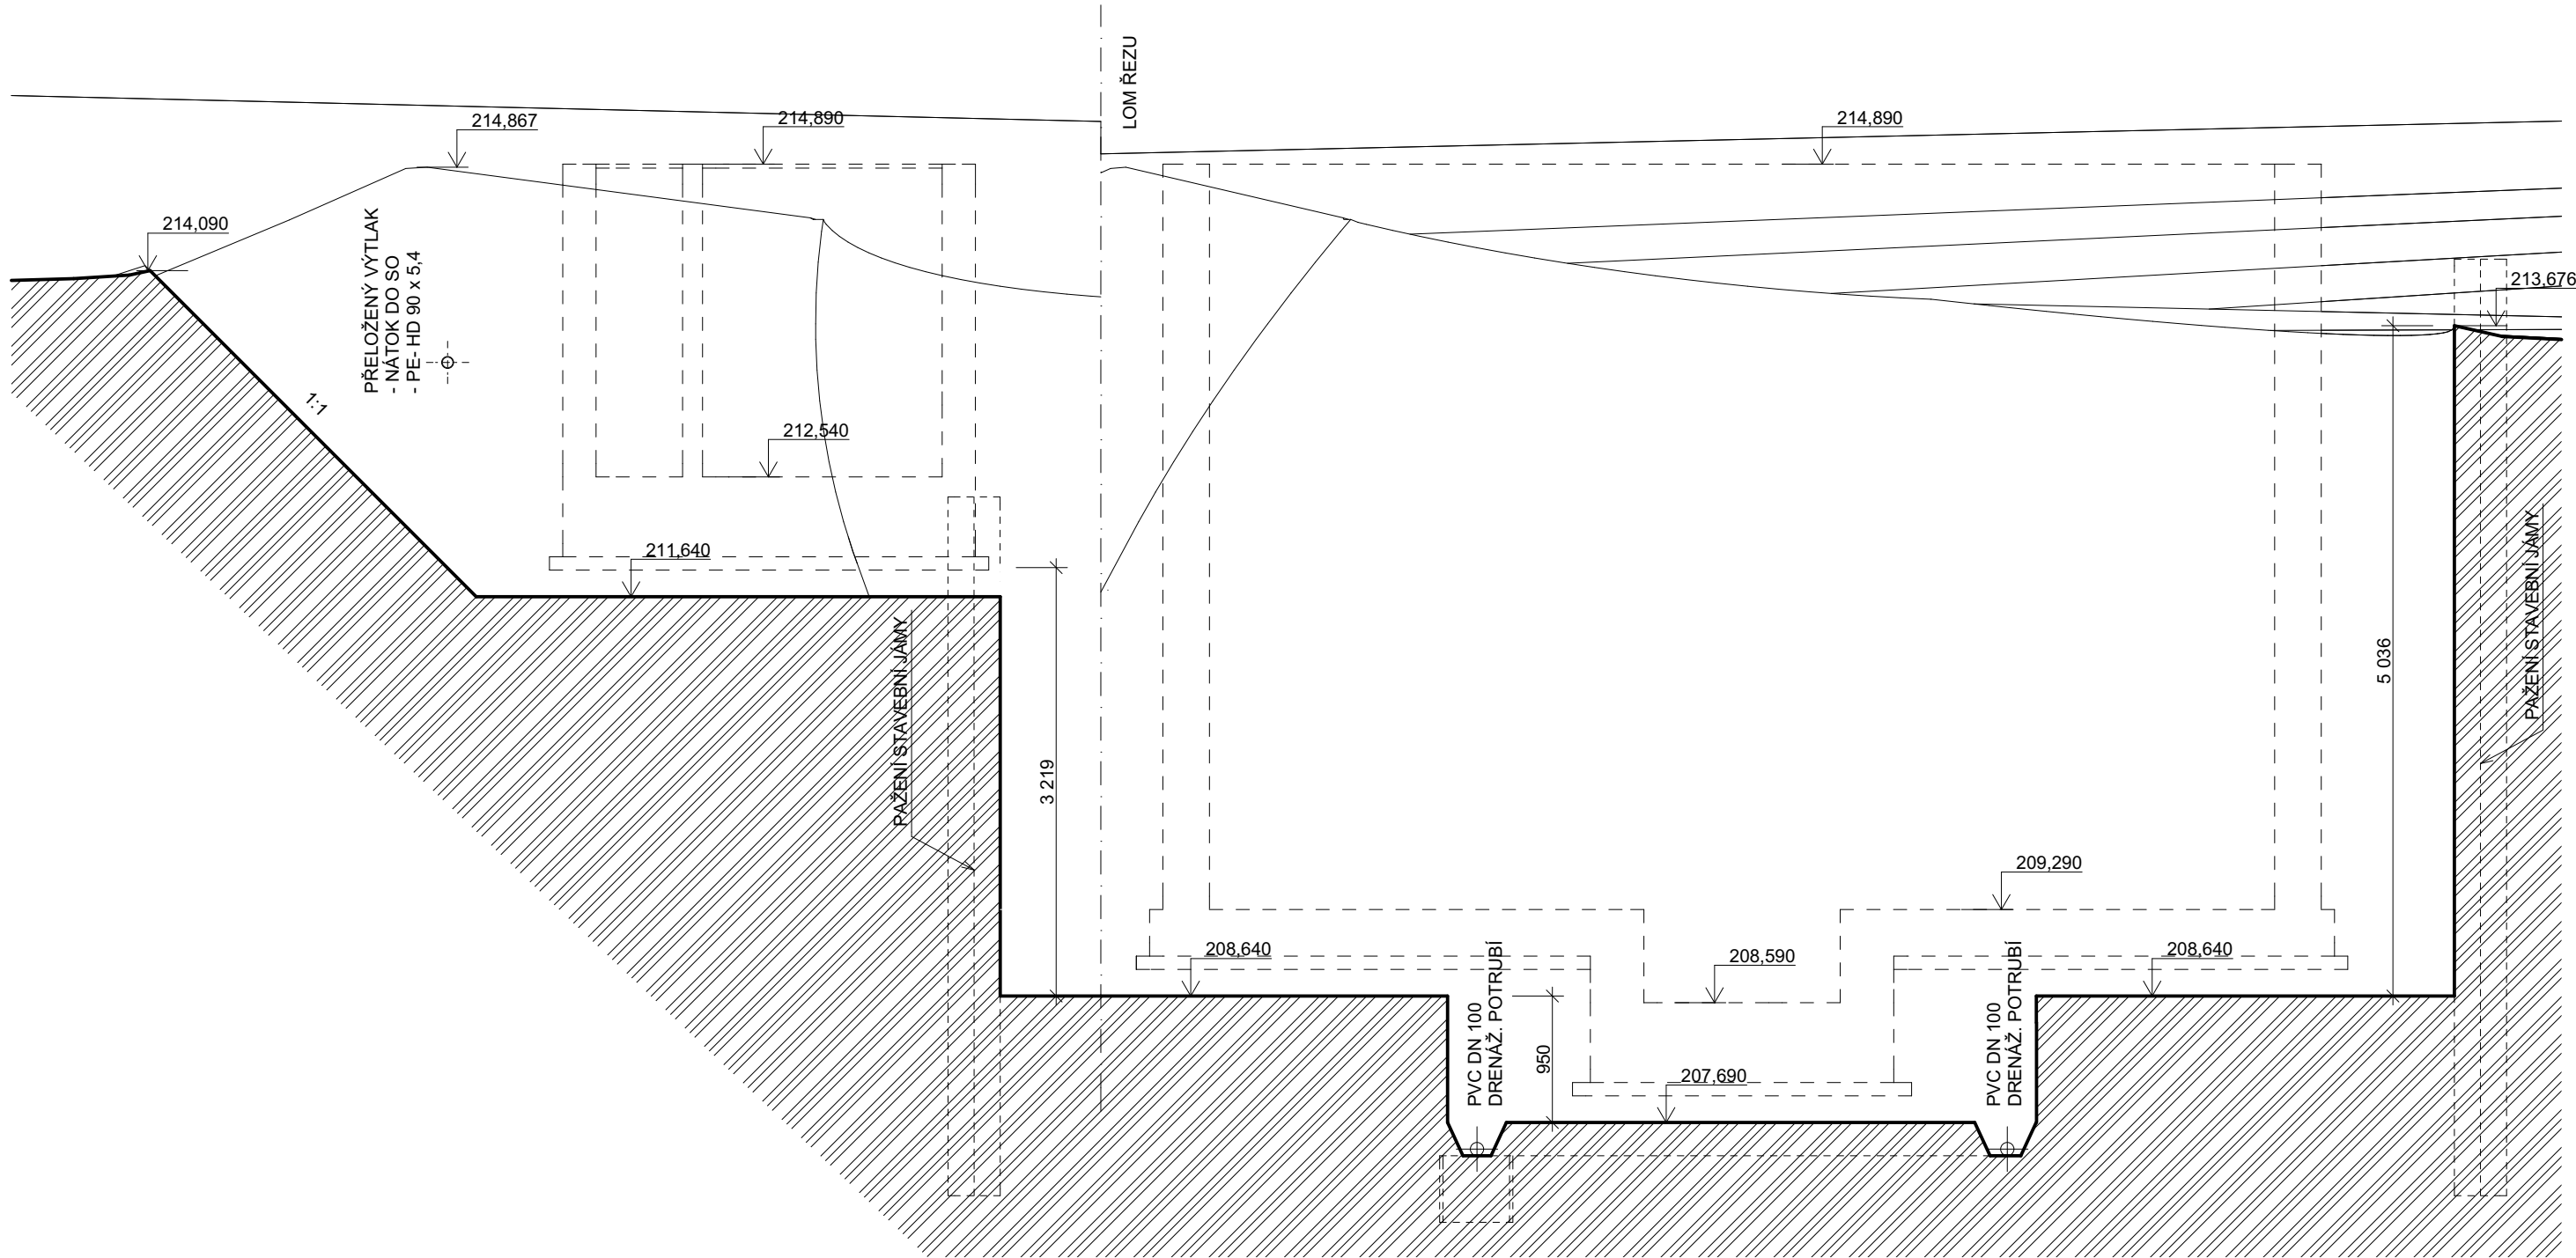

|             |             |       |         |        |
|-------------|-------------|-------|---------|--------|
|             |             |       |         |        |
|             |             |       |         |        |
|             |             |       |         |        |
| INDEX ZMĚNY | POPIS ZMĚNY | DATUM | PROVEDL | PODPIS |

VÝŠK. SYSTÉM: Bpv

|   |                                                                         |                           |
|---|-------------------------------------------------------------------------|---------------------------|
| <div></div> <div><b>VODOHOSPODÁŘSKÝ<br/>PODNIK a.s.</b><br/><small>PRAŽSKÁ 14, 303 02 PLZEŇ<br/>Tel: 377 201 630, e-mail: vhp@vhp.cz, www.vhp.cz</small></div> | INVESTOR:<br><b>Městys Karlštejn</b><br>Karlštejn 185, 267 18 Karlštejn |                           |
|   | ZPRACOVAL:                                                              | Ing. Soukup <i>Soukup</i> |
|   | PROJEKTANT:                                                             | Ing. Soukup               |
|   | HLAVNÍ INŽENÝR PROJEKTU:                                                | Ing. Vraný <i>Vraný</i>   |
| AKCE:<br><br><b>INTENZIFIKACE ČOV KARLŠTEJN</b>   | ČÍSLO ZAKÁZKY:                                                          | 2016                      |
|   | DATUM:                                                                  | 10/2018                   |
|   | POČET LISTŮ:                                                            |                           |
|   | MĚŘÍTKO:                                                                | 1:50                      |
| NÁZEV VÝKRESU:<br><br>D.1.1 ARCHITEKTONICKO STAVEBNÍ ŘEŠENÍ<br>SO 02 DOSAZOVACÍ NÁDRŽ A ČS KALU<br><br><b>VÝKOPY - ŘEZ A-A</b>                                 | STUPEŇ:<br><b>DPS</b>                                                   |                           |
|   | ČÍSLO VÝKRESU:                                                          |                           |
|   | <b>D.1.1.22</b>                                                         |                           |