


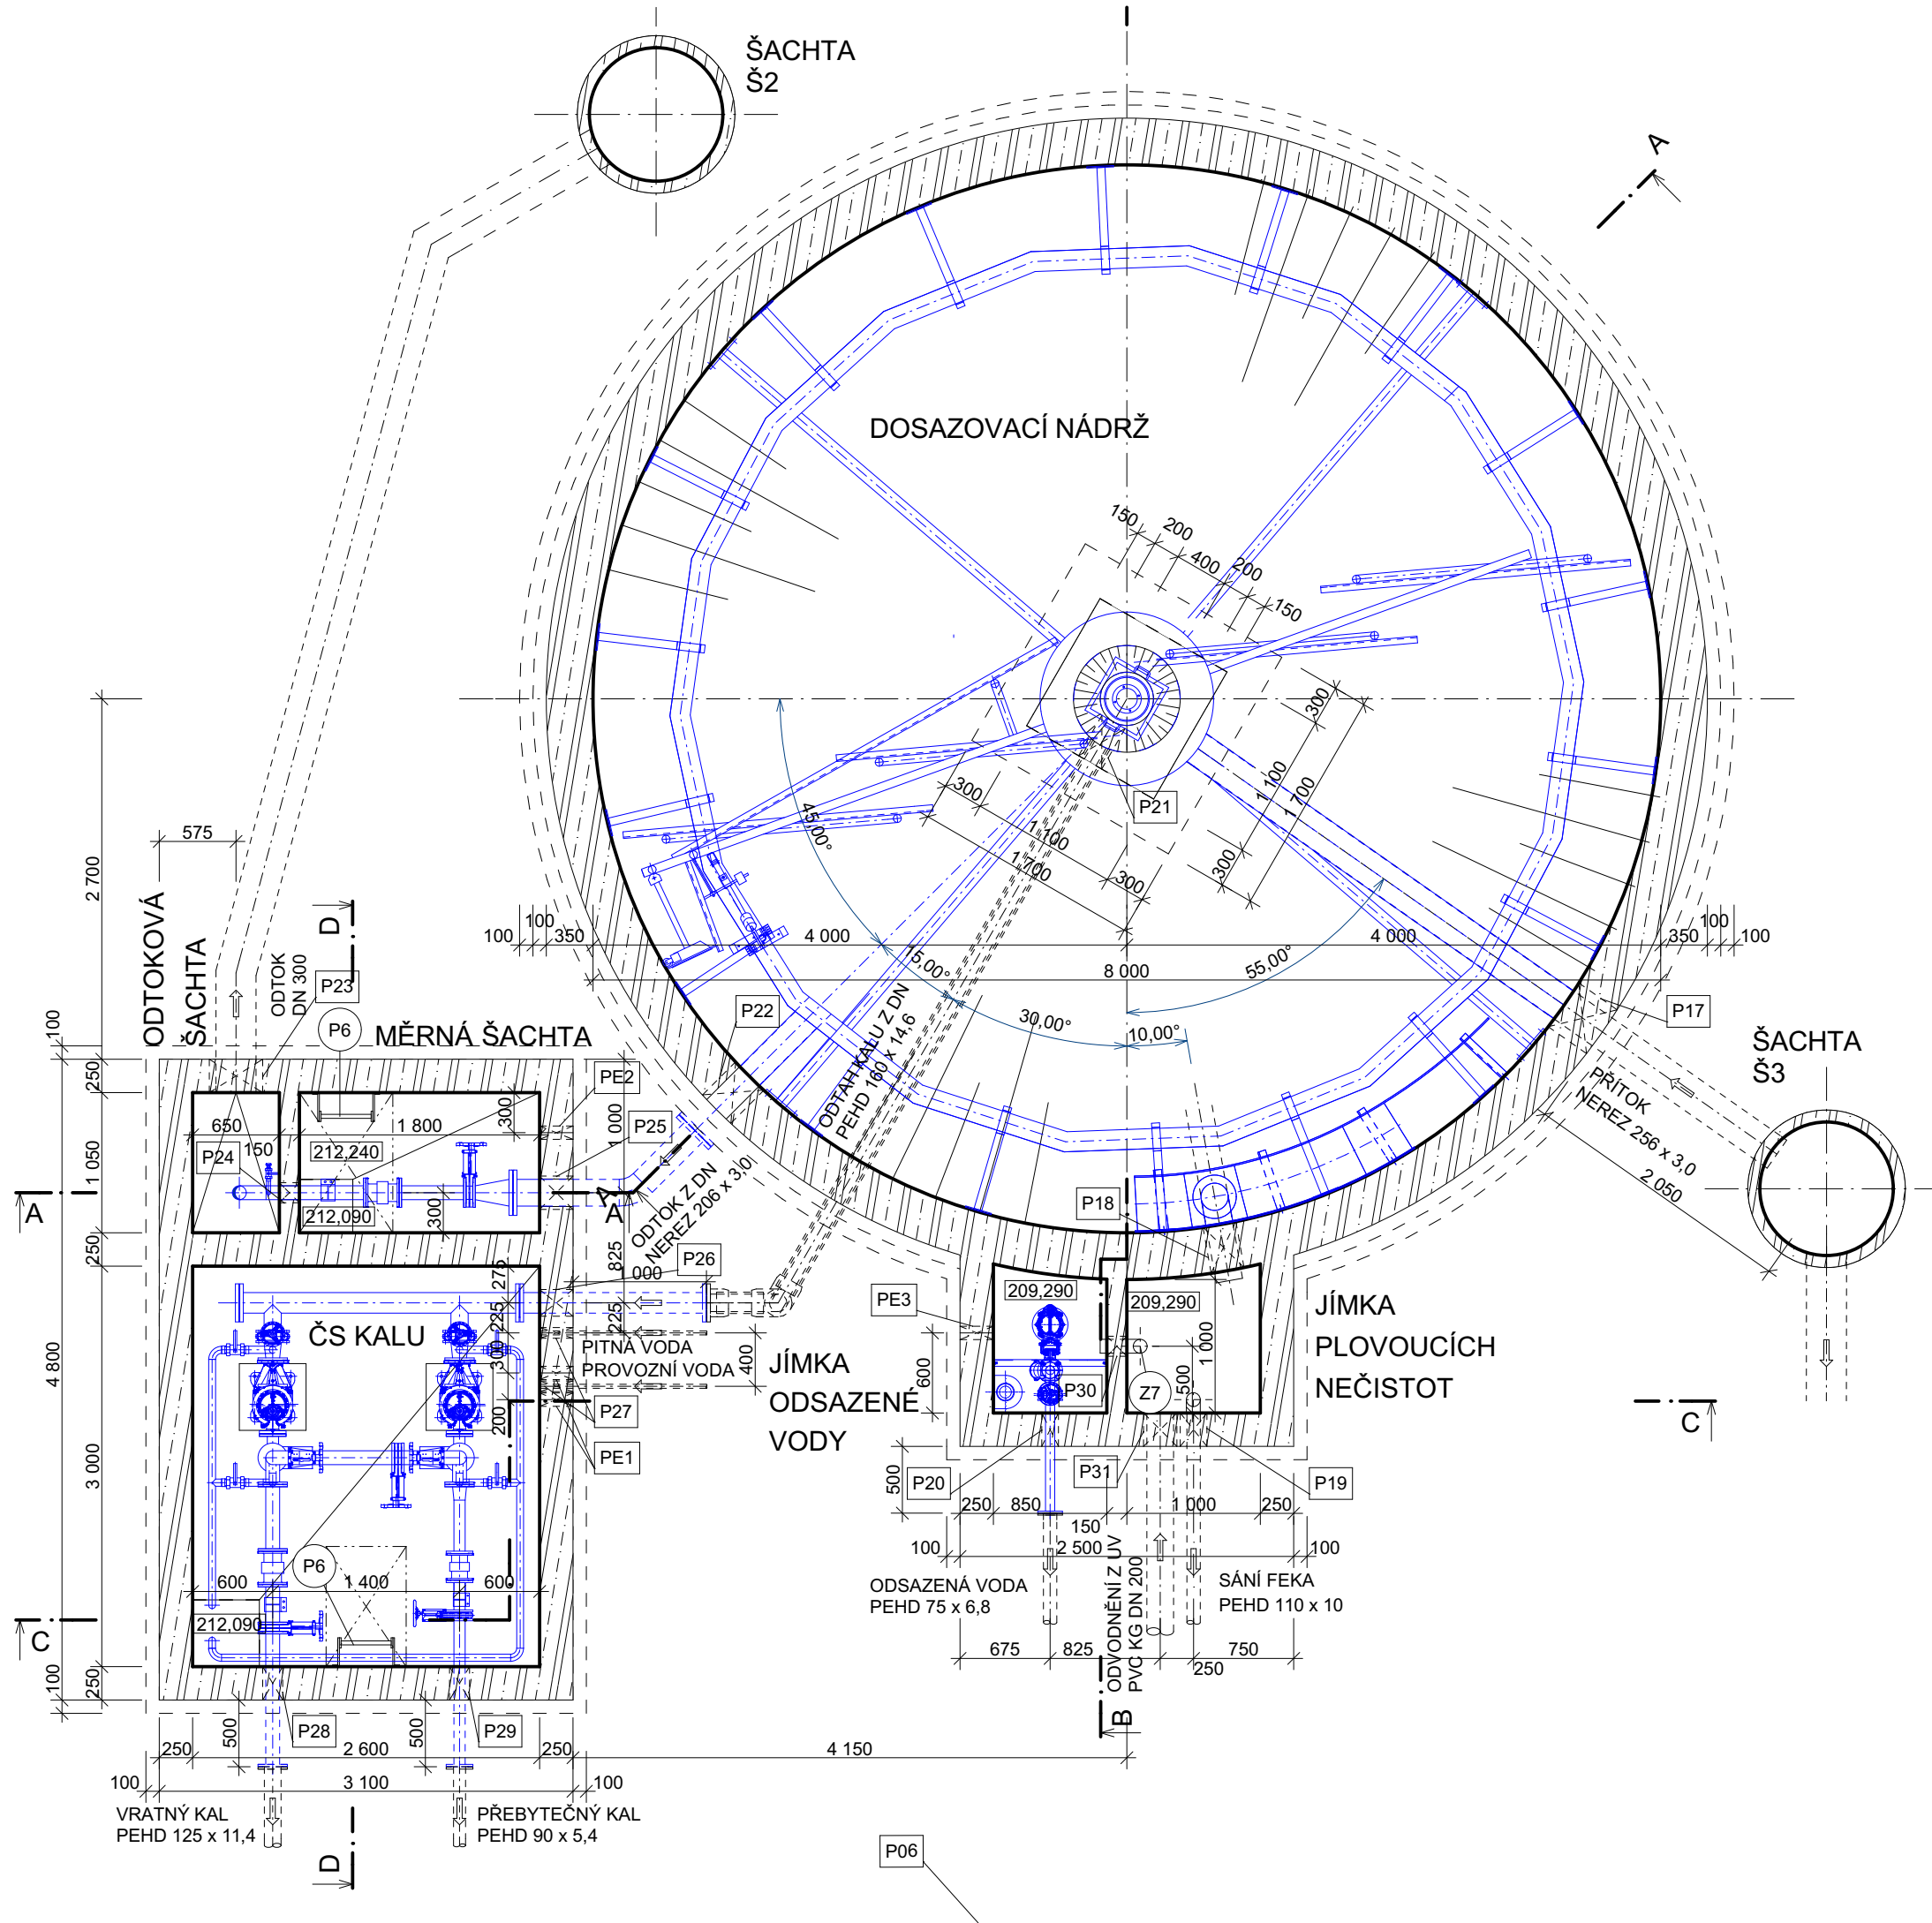

LEGENDA:

KONSTRUKCE NOVÉ

BETON VYZTUŽENÝ

POZNÁMKA:

MODŘE ZAKRESLENÉ PRVKY JSOU SOUČÁSTÍ DODÁVKY TECHNOLOGIE

INDEX ZMĚNY	POPIS ZMĚNY	DATUM	PROVEDL	PODPIS

VÝŠK. SYSTÉM: Bpv

 VODOHOSPODÁŘSKÝ PODNIK a.s. PRAŽSKÁ 14, 303 02 PLZEŇ Tel: 377 201 630, e-mail: vhp@vhp.cz, www.vhp.cz	INVESTOR: Městys Karlštejn Karlštejn 185, 267 18 Karlštejn	
	ZPRACOVAL:	Ing. Soukup
	PROJEKTANT:	Ing. Soukup
	HLAVNÍ INŽENÝR PROJEKTU:	Ing. Vraný
AKCE:	ČÍSLO ZAKÁZKY:	2016
	DATUM:	10/2018
	POČET LÍSTŮ:	
	MĚŘITKO:	1:50
NÁZEV VÝKRESU:	STUPEŇ:	DPS
	ČÍSLO VÝKRESU:	
	D.1.1.23	
	PŮDORYSNÝ ŘEZ	