
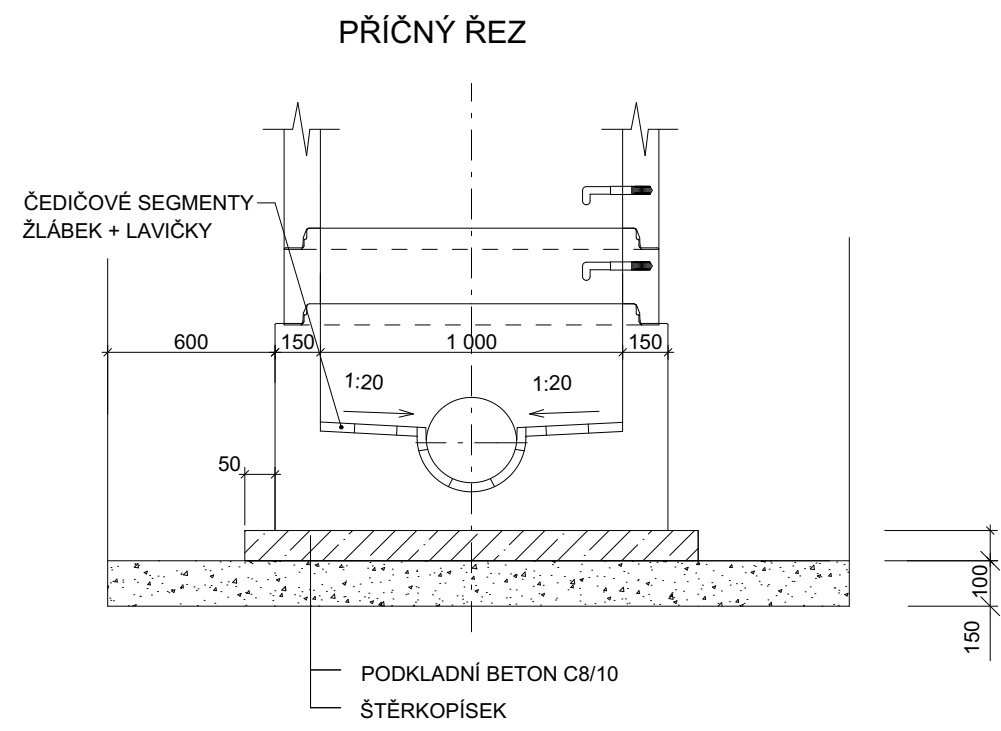
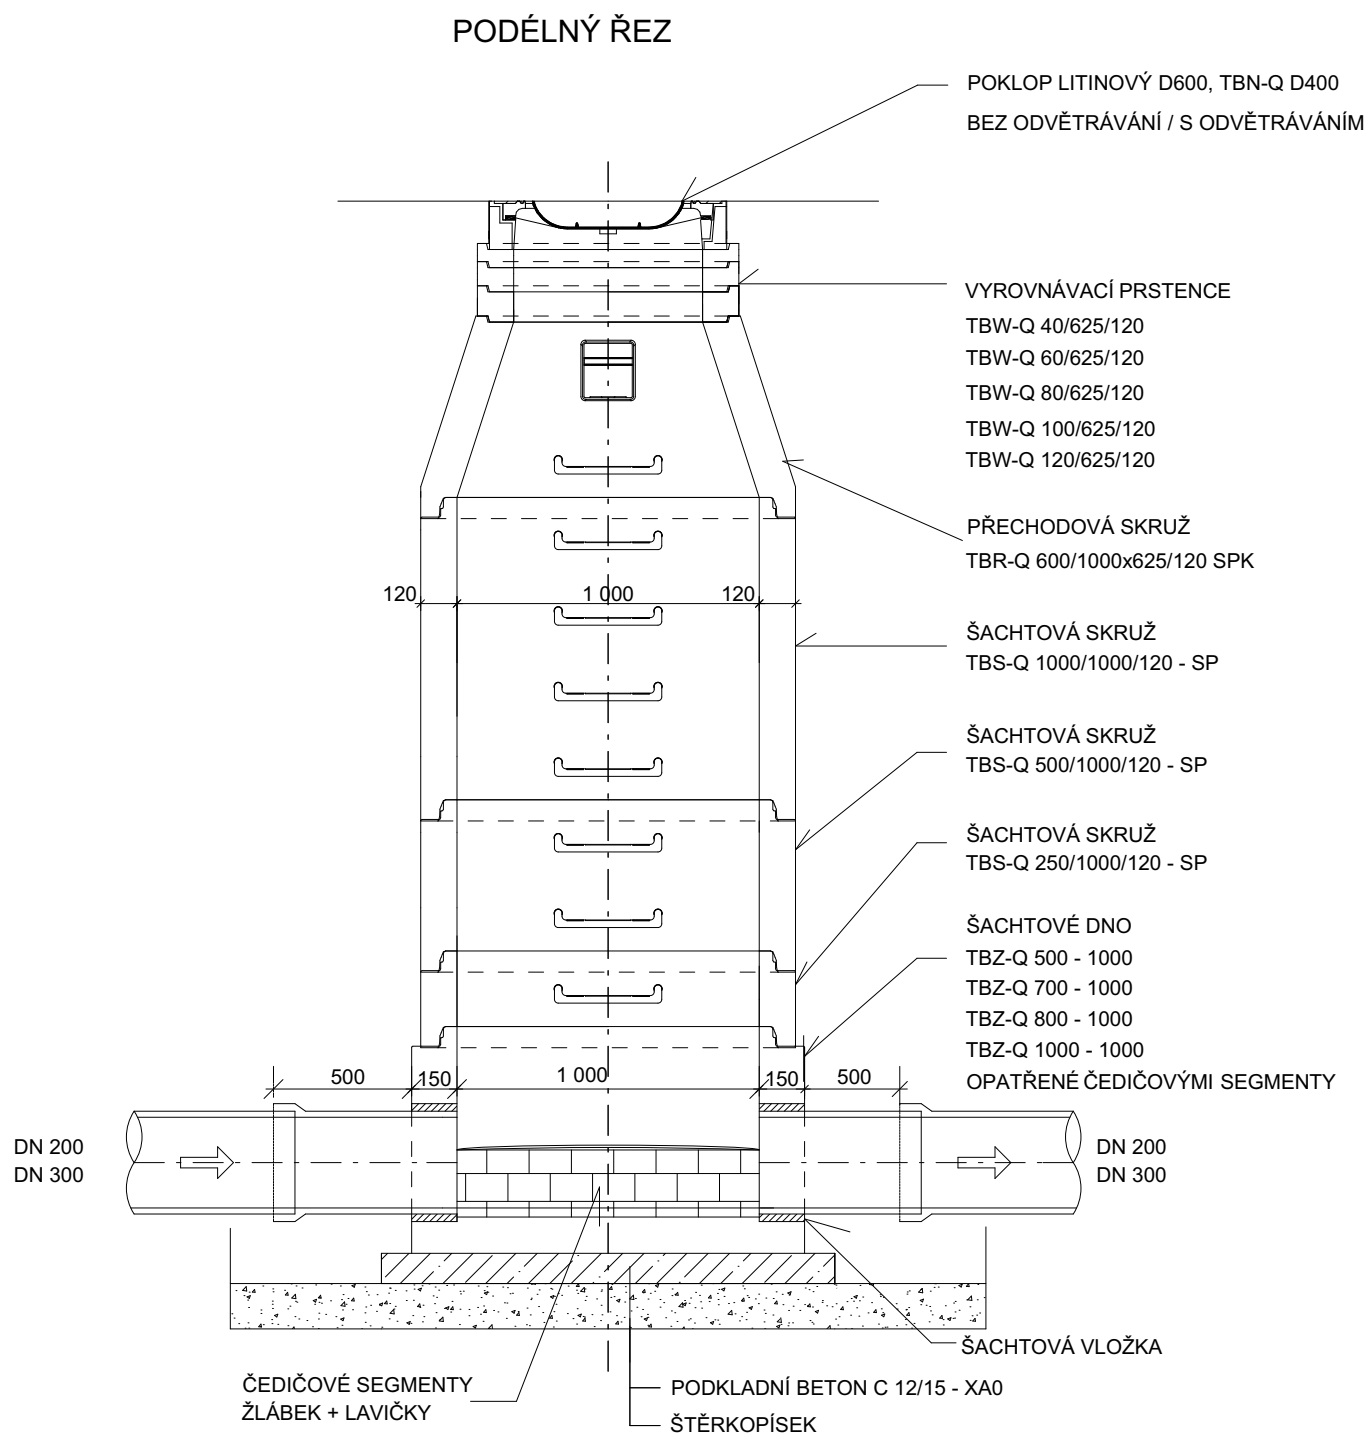


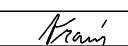

INDEX ZMĚNY	POPIS ZMĚNY	DATUM	PROVEDL	PODPIS

VÝŠK. SYSTÉM: Bpv

 VODOHOSPODÁŘSKÝ PODNIK a.s. PRAŽSKÁ 14, 303 02 PLZEŇ Tel: 377 201 630, e-mail: vhp@vhp.cz, www.vhp.cz	INVESTOR: Městys Karlštejn Karlštejn 185, 267 18 Karlštejn	
	ZPRACOVAL:	Ing. Soukup 
	PROJEKTANT:	Ing. Soukup
	HLAVNÍ INŽENÝR PROJEKTU:	Ing. Vraný 
AKCE:	ČÍSLO ZAKÁZKY: 2016 DATUM: 10/2018 POČET LISTŮ: MĚŘÍTKO: 1:25 STUPEŇ: DPS	
NÁZEV VÝKRESU: D.1.1 ARCHITEKTONICKO STAVEBNÍ ŘEŠENÍ SO 05 TRUBNÍ ROZVODY VZOROVÝ VÝKRES KANALIZAČNÍ ŠACHTY		ČÍSLO VÝKRESU: D.1.1.31