


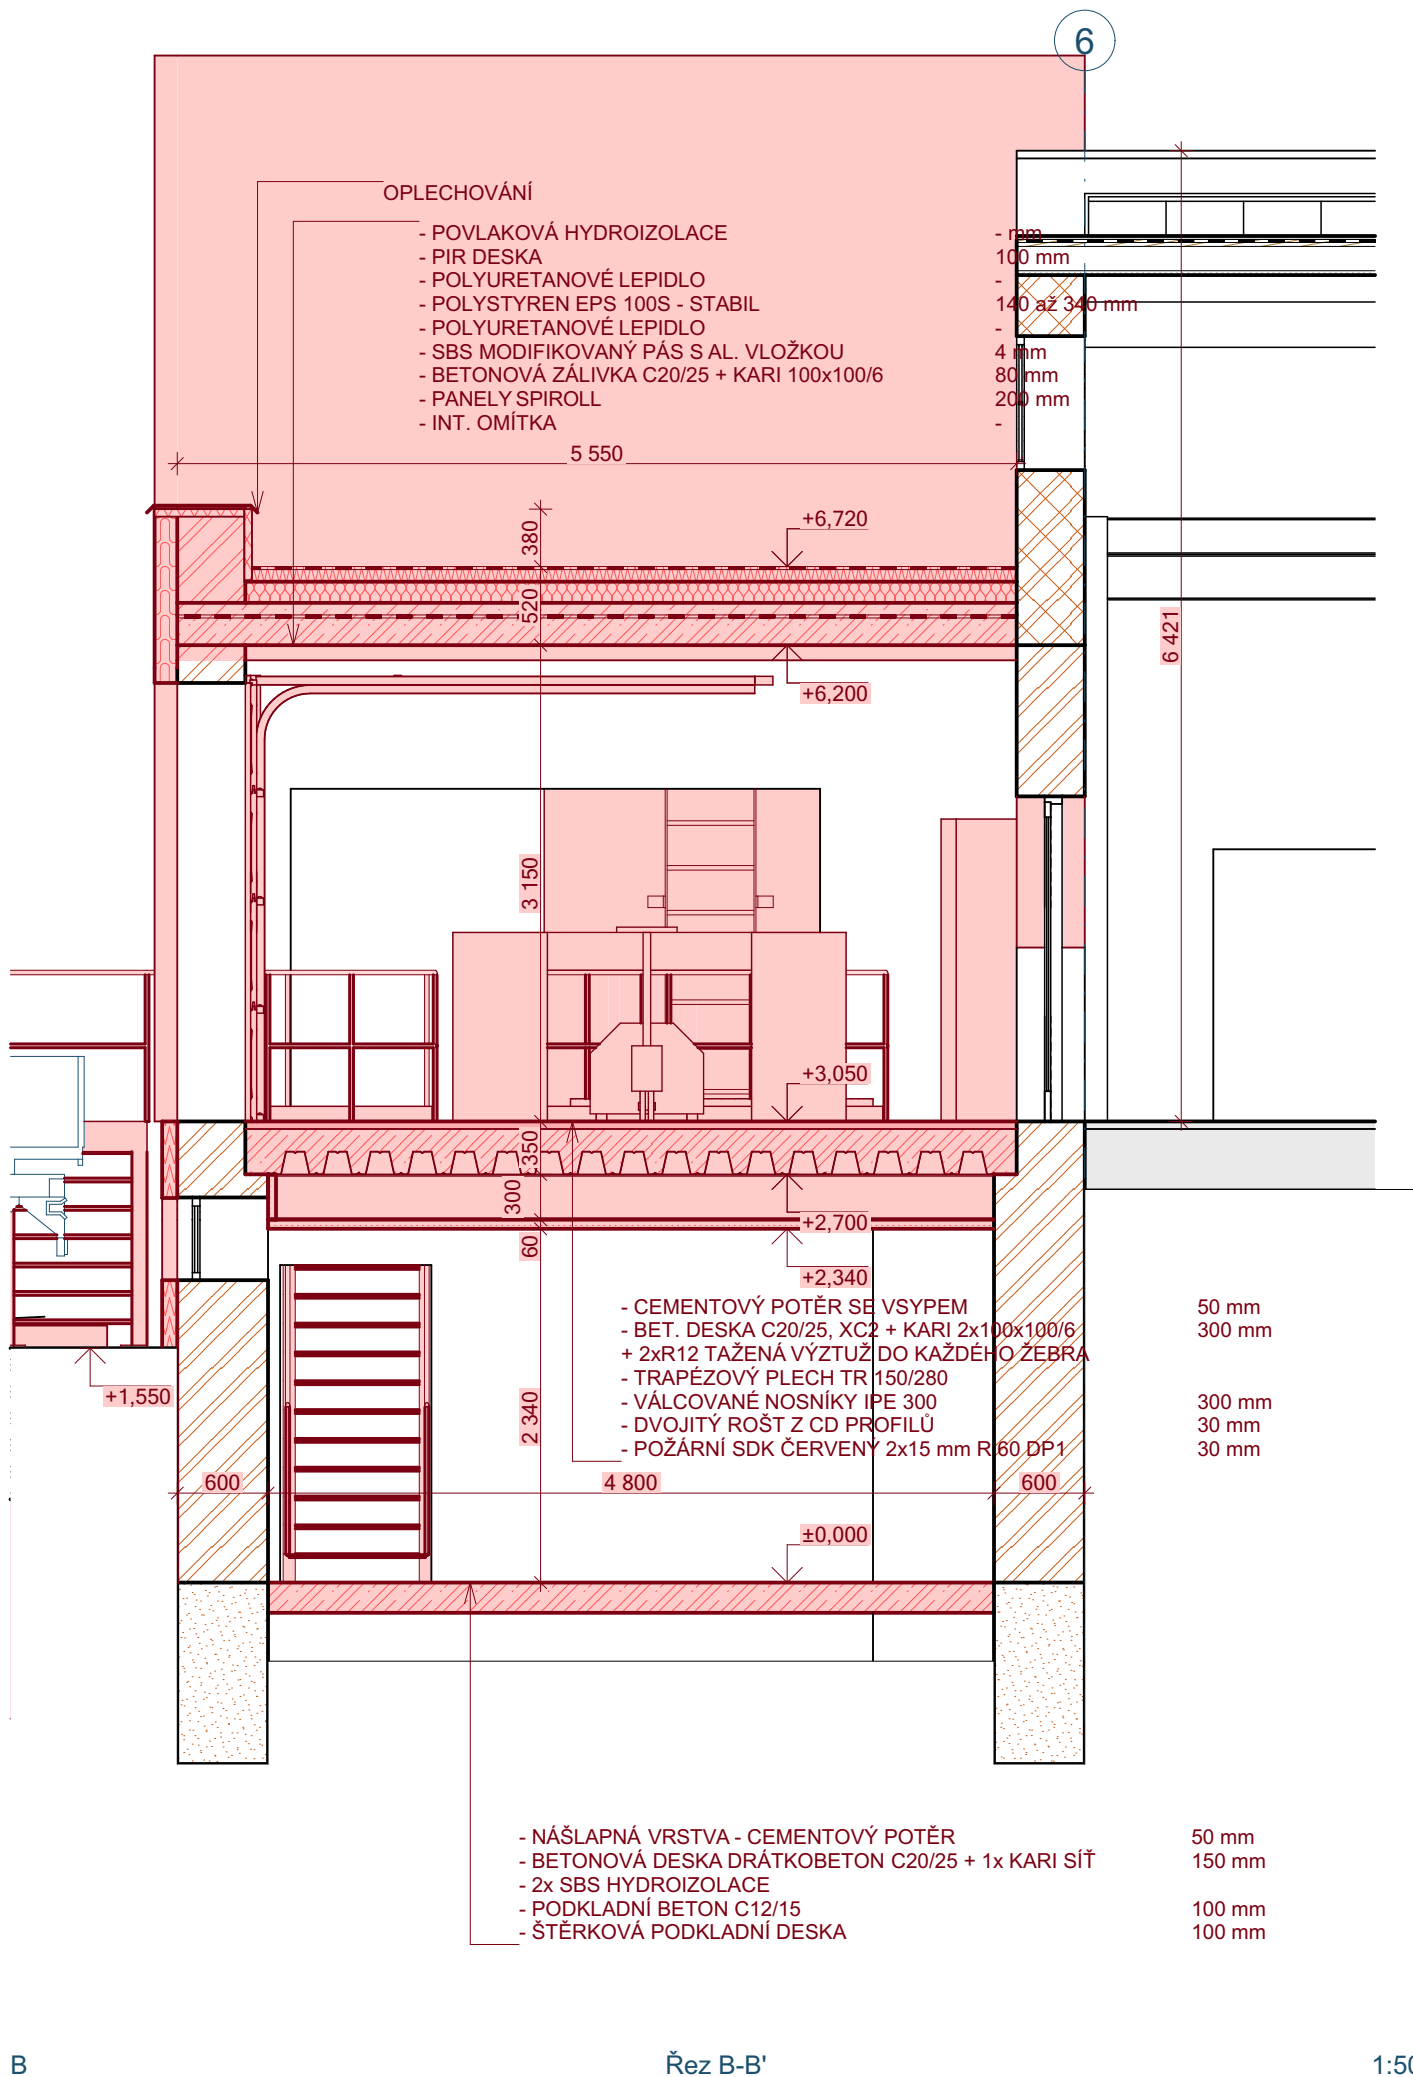


B

Řez B-B'

1:50

LEGENDA MATERIÁLŮ

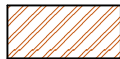

NOSNÁ STĚNA Z CIHEL PLNÝCH



KAMENNÉ, NEBO SMÍŠENÉ ZDIVO



KERAMICKÉ DĚROVANÉ TVÁRNICE

Zodp. projektant: <u>Ing. Jan Džugan</u> Náměstí 5. května 357 364 64 Bečov nad Teplou jan.dzugan.archadus@gmail.com +420 721 544 167		Investor BEPOF spol. s r.o. Zahradní 492, 351 42 Hranice		
		Místo stavby Hranice, p.č. 3134/1, st.č. 522/1		
		Kat. území Hranice u Aše [647641]		
		Datum 01/2023	Formát A3	
				Měřítko 1:50
Stavba STAVEBNÍ ÚPRAVY - ÚSPORY VODY VE SPOLEČNOSTI BEPOF, spol. s r.o.				
Stupeň	DUR + DSP	Obsah PŘÍČNÝ ŘEZ B1		Číslo výk D.1.10