


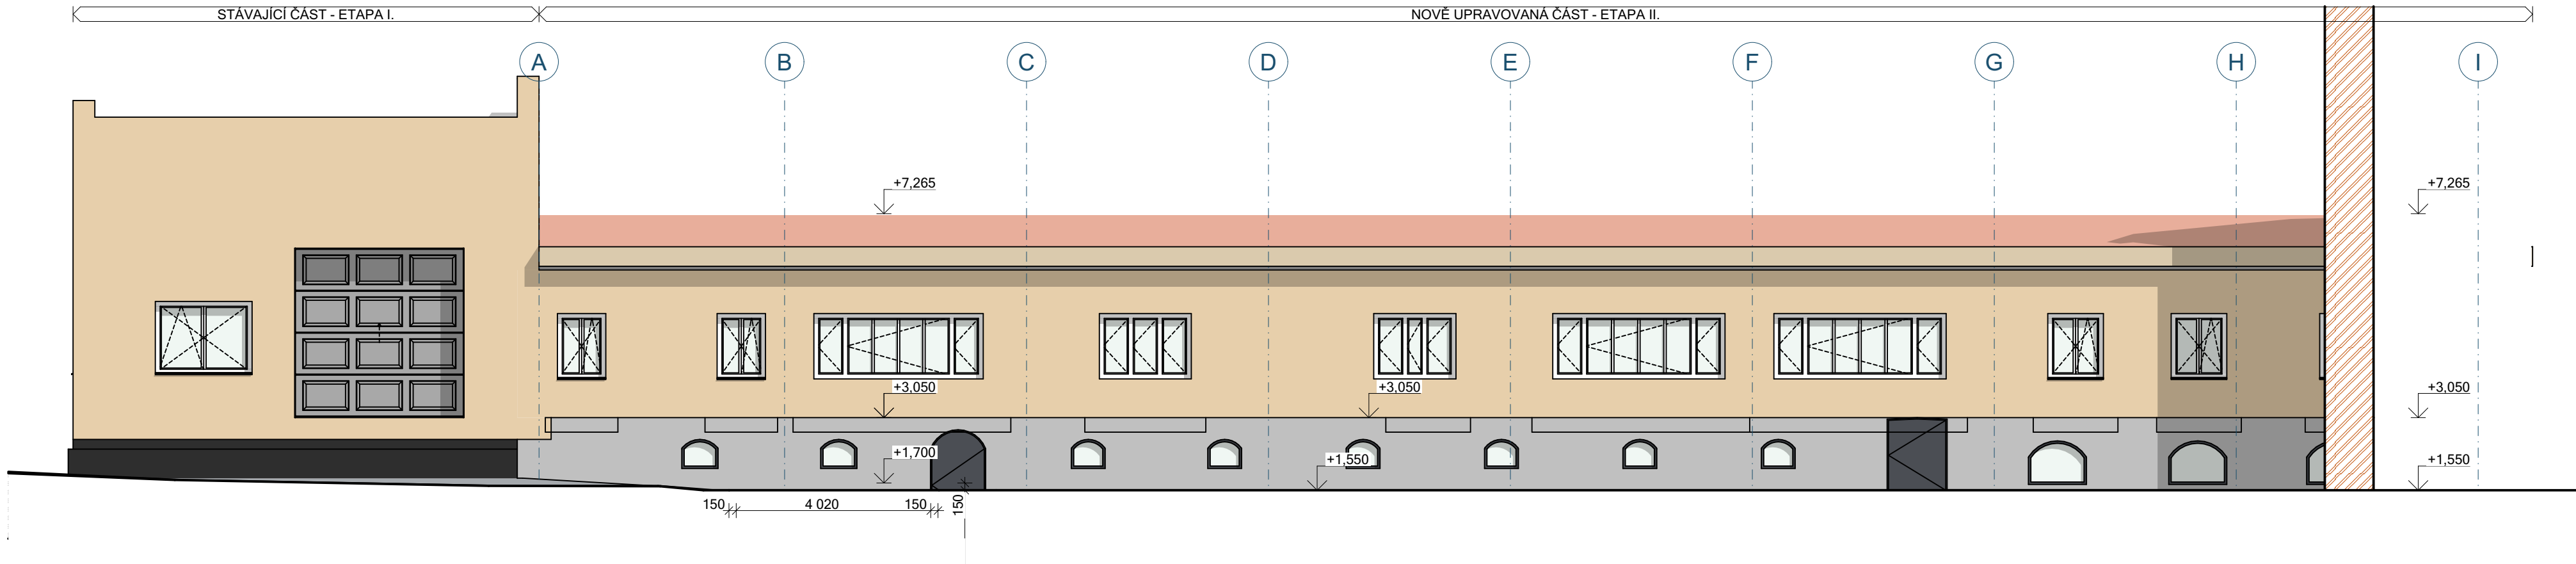

P01

JV POHLED STARÝ STAV

1:100

Zodp. projektant: Ing. Jan Džugan Náměstí 5. května 357 364 64 Bečov nad Teplou jan.dzugan.archadus@gmail.com +420 721 544 167	Investor BEPOF spol. s r.o. Zahradní 492, 351 42 Hranice		Ing. JAN DŽUGAN Architektonický ústav pro bydlení s.r.o. ČKAIT - 0301677 D1		
	Místo stavby Hranice, p.č. 3134/1, st.č. 522/1				
	Kat. území Hranice u Aše [647641]				
	Datum 01/2023	Formát 594/297		Měřítko 1:100	
Stavba	STAVEBNÍ ÚPRAVY - ÚSPORY VODY VE SPOLEČNOSTI BEPOF, spol. s r.o.				
Stupeň	DUR + DSP	Obsah	JV POHLED - STARÝ STAV	Číslo výk	D.1.12