


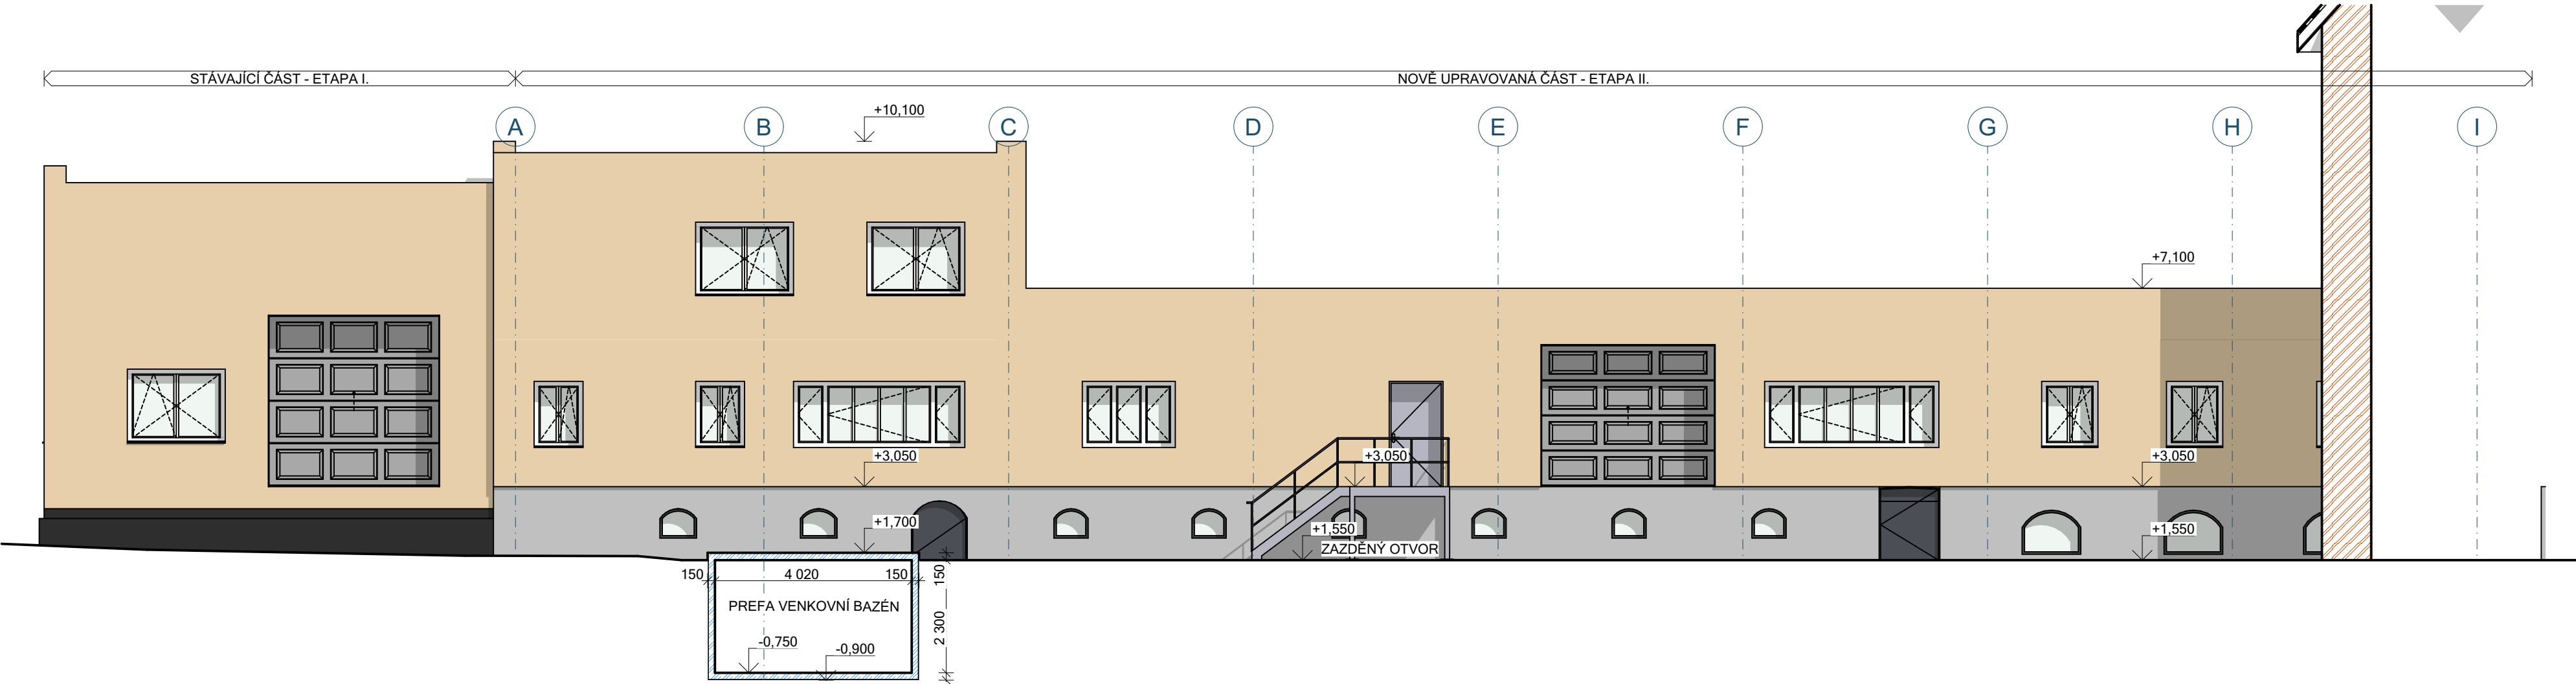

P01

JIHOVÝCHODNÍ POHLED

1:100

|   |                                                                  |                  |  |
|---|------------------------------------------------------------------|------------------|--|
| Zodp. projektant:<br><b>Ing. Jan Džugan</b><br>Náměstí 5. května 357<br>364 64 Bečov nad Teplou<br>jan.dzugan.archadus@gmail.com<br>+420 721 544 167 | Investor<br>BEPOF spol. s r.o.<br>Zahradní 492, 351 42 Hranice   |                  |  |
|   | Místo stavby Hranice, p.č. 3134/1, st.č. 522/1                   |                  |  |
|   | Kat. území Hranice u Aše [647641]                                |                  |  |
|   | Datum 01/2023                                                    | Formát 594/297   |  |
| Stavba   | STAVEBNÍ ÚPRAVY - ÚSPORY VODY VE SPOLEČNOSTI BEPOF, spol. s r.o. |                  |  |
| Stupeň DUR + DSP   | Obsah JV POHLED - NOVÝ STAV                                      | Číslo výk D.1.13 |  |