


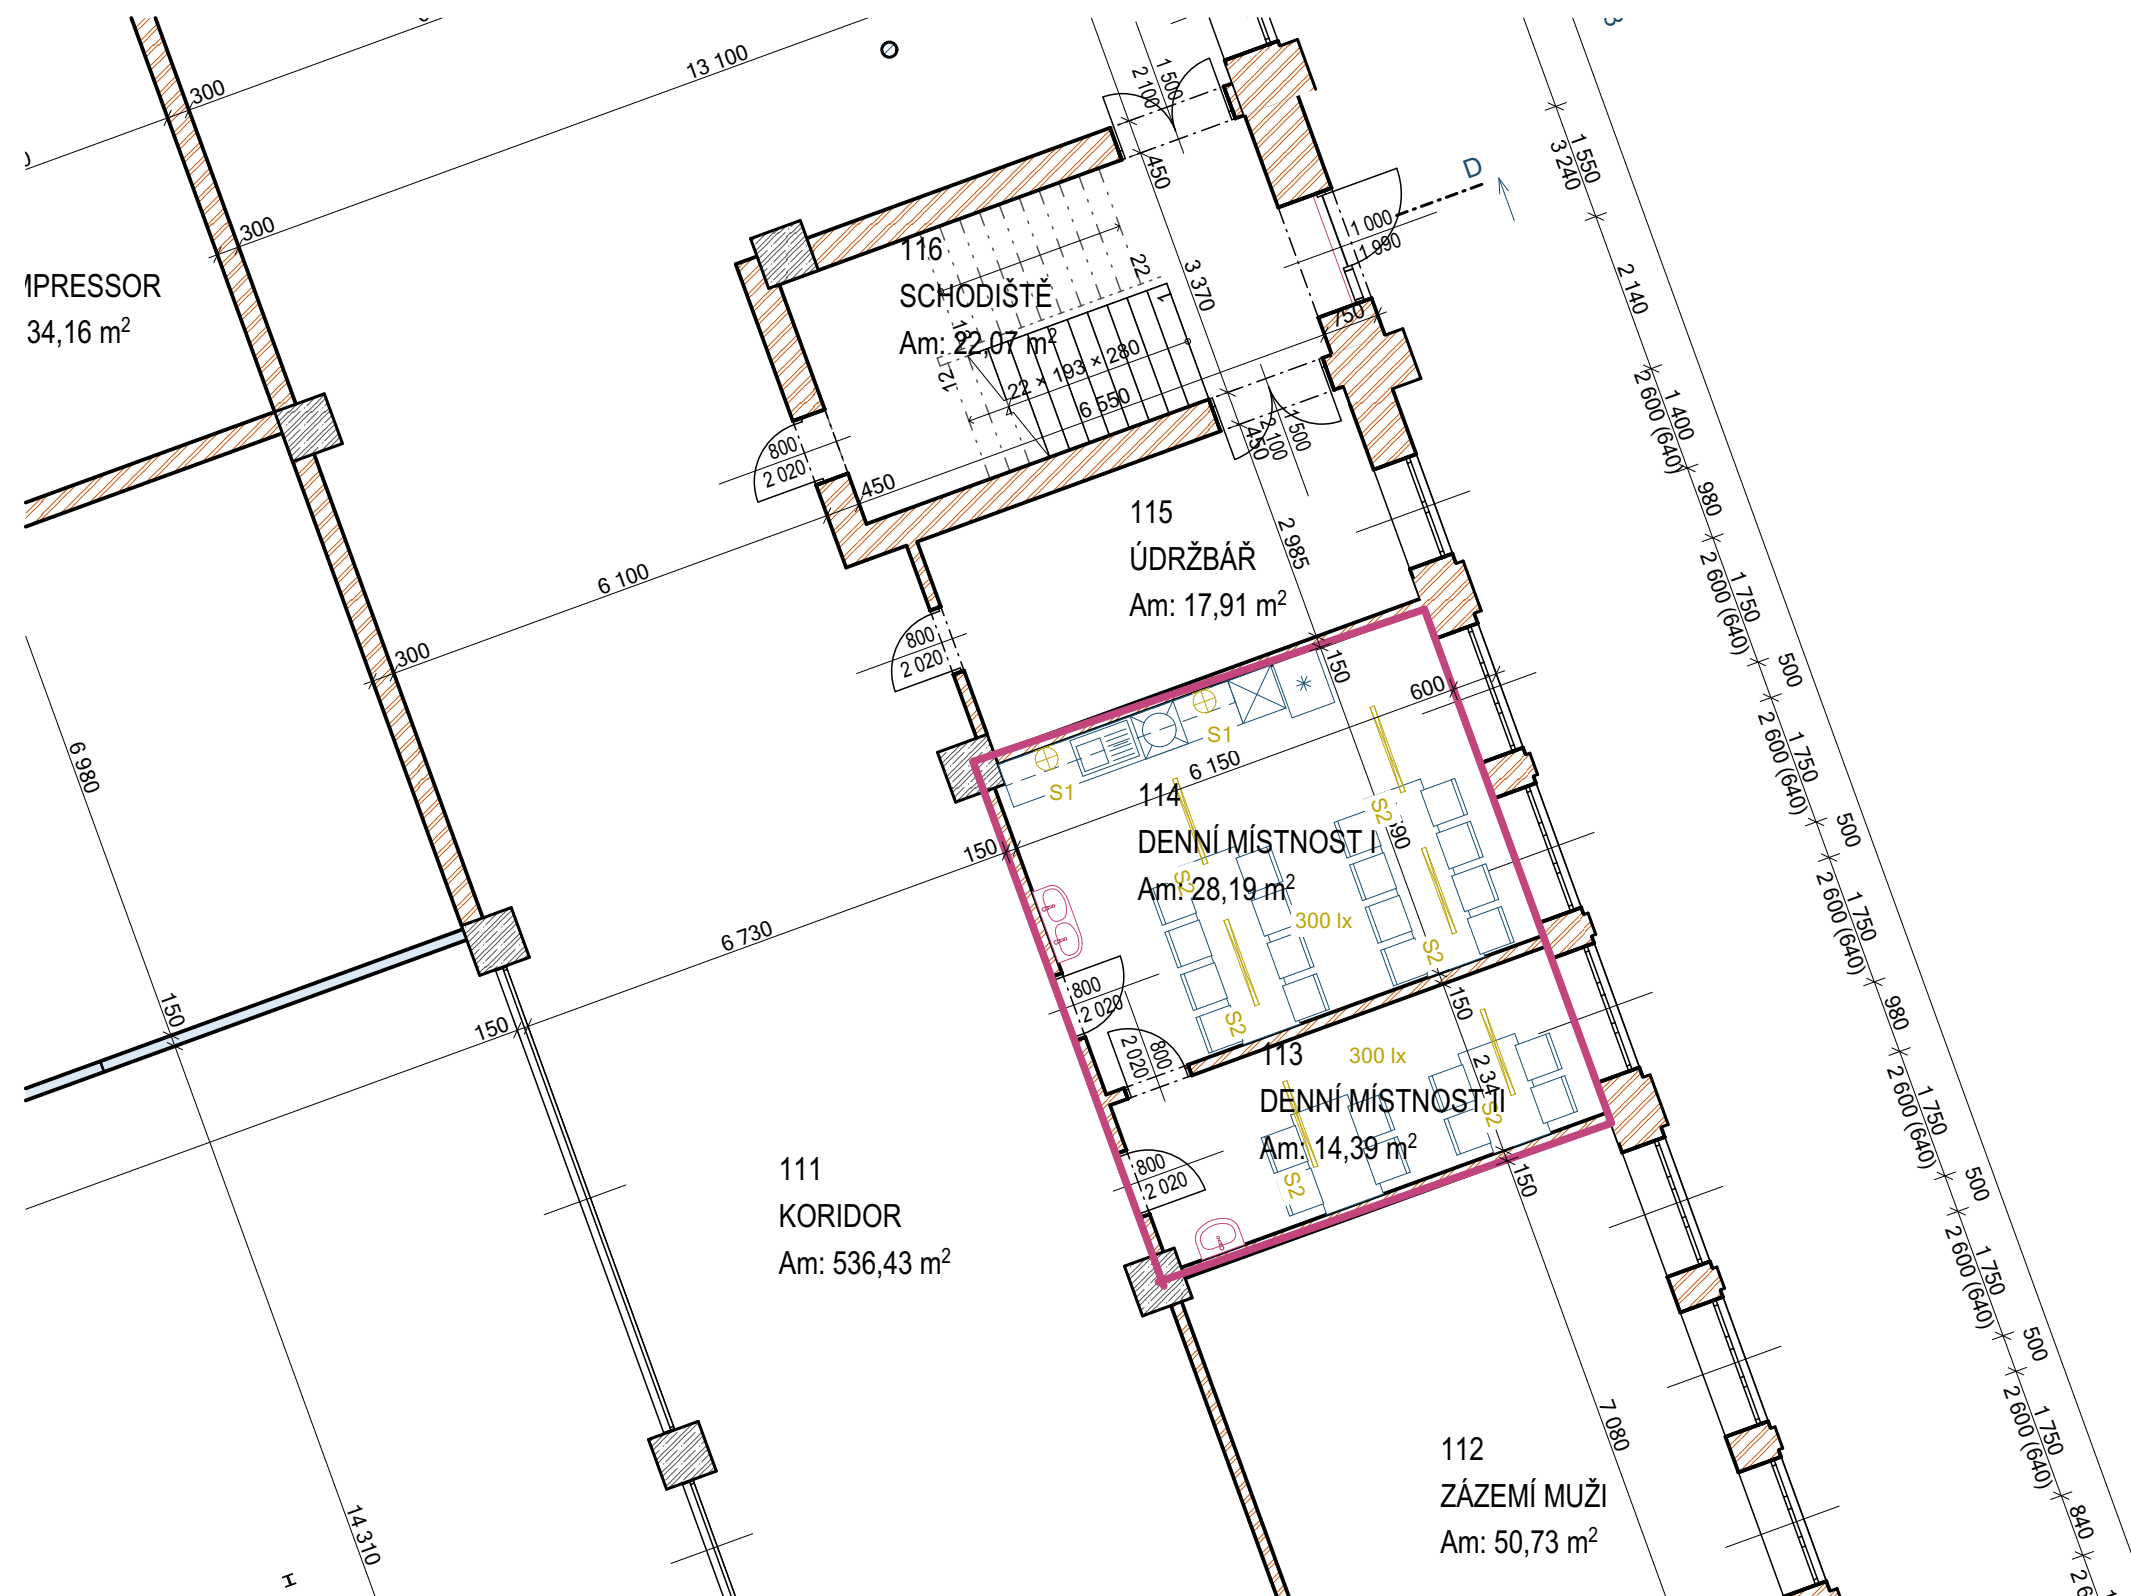

Zodp. projektant: <u>Ing. Jan Džugan</u> Náměstí 5. května 357 364 64 Bečov nad Teplou jan.dzugan.archadus@gmail.com +420 721 544 167	Investor		BEPOF spol. s r.o.			
	Místo stavby		Hranice, p.č. 3134/1, st.č. 522/1			
	Kat. území		Hranice u Aše [647641]			
	Datum	01/2023	Formát	A3		
	Měřítko		1:100			
Stavba	STAVEBNÍ ÚPRAVY - ÚSPORY VODY VE SPOLEČNOSTI BEPOF, spol. s r.o.					
Stupeň	DUR + DSP	Obsah	DENNÍ MÍSTNOST STÁVAJÍCÍ		Číslo výk	D.1.14