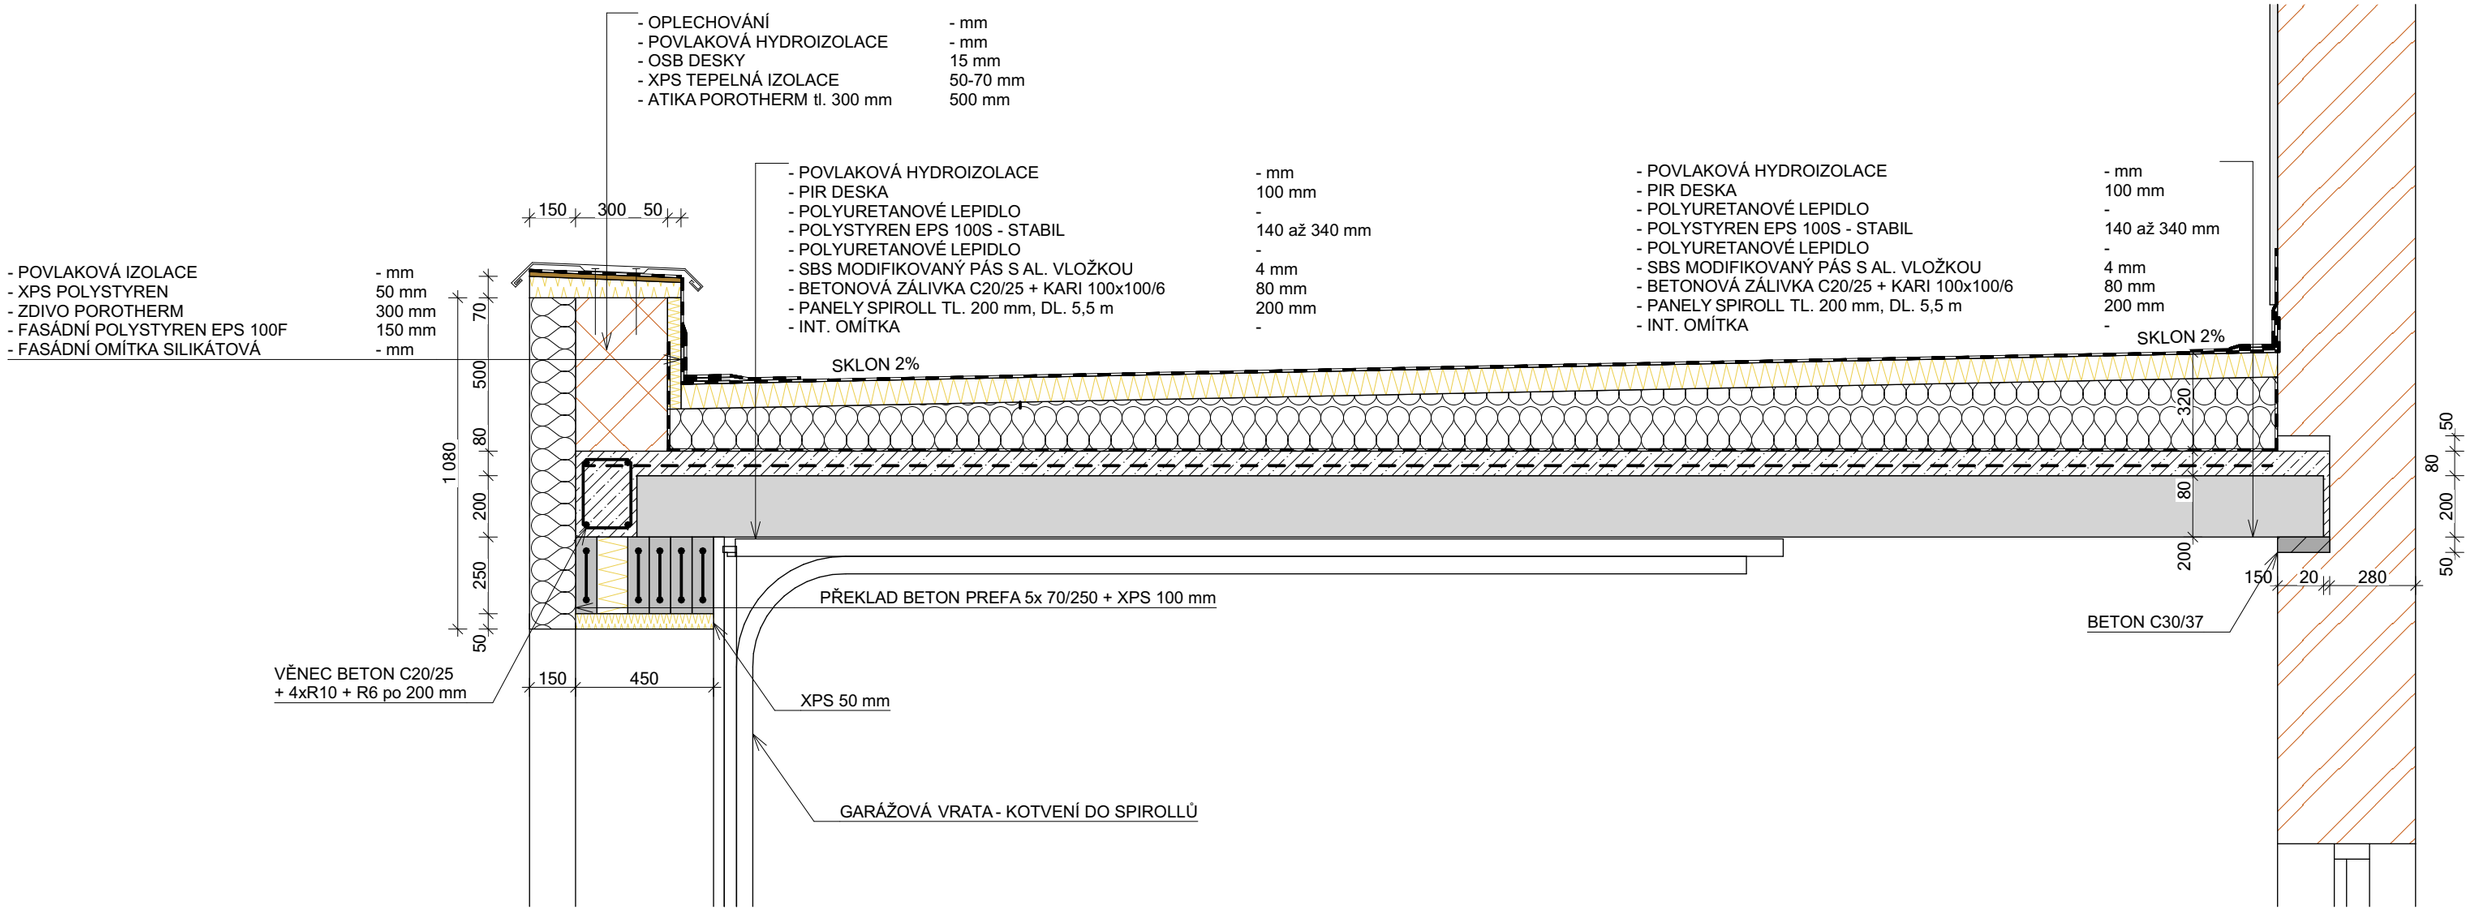

Zodp. projektant:
Ing. Jan Džugan
Náměstí 5. května 357
364 64 Bečov nad Teplou
jan.dzugan.archadus@gmail.com
+420 721 544 167

Investor	BEPOF spol. s r.o. Zahradní 492, 351 42 Hranice		
Místo stavby	Hranice, p.č. 3134/1, st.č. 522/1		
Kat. území	Hranice u Aše [647641]		
Datum	01/2023	Formát	A3
Měřítko	1:20		

Ing. JAN DŽUGAN autorizovaný inženýr pro pozemní stavby ČKAIT - 0301577 D1

Stavba	**STAVEBNÍ ÚPRAVY - ÚSPORY VODY VE SPOLEČNOSTI BEPOF, spol. s r.o.**		
Stupeň	DUR + DSP	Obsah	**DETAIL ATIKY A STŘECHY**
Číslo výk	D.1.15		