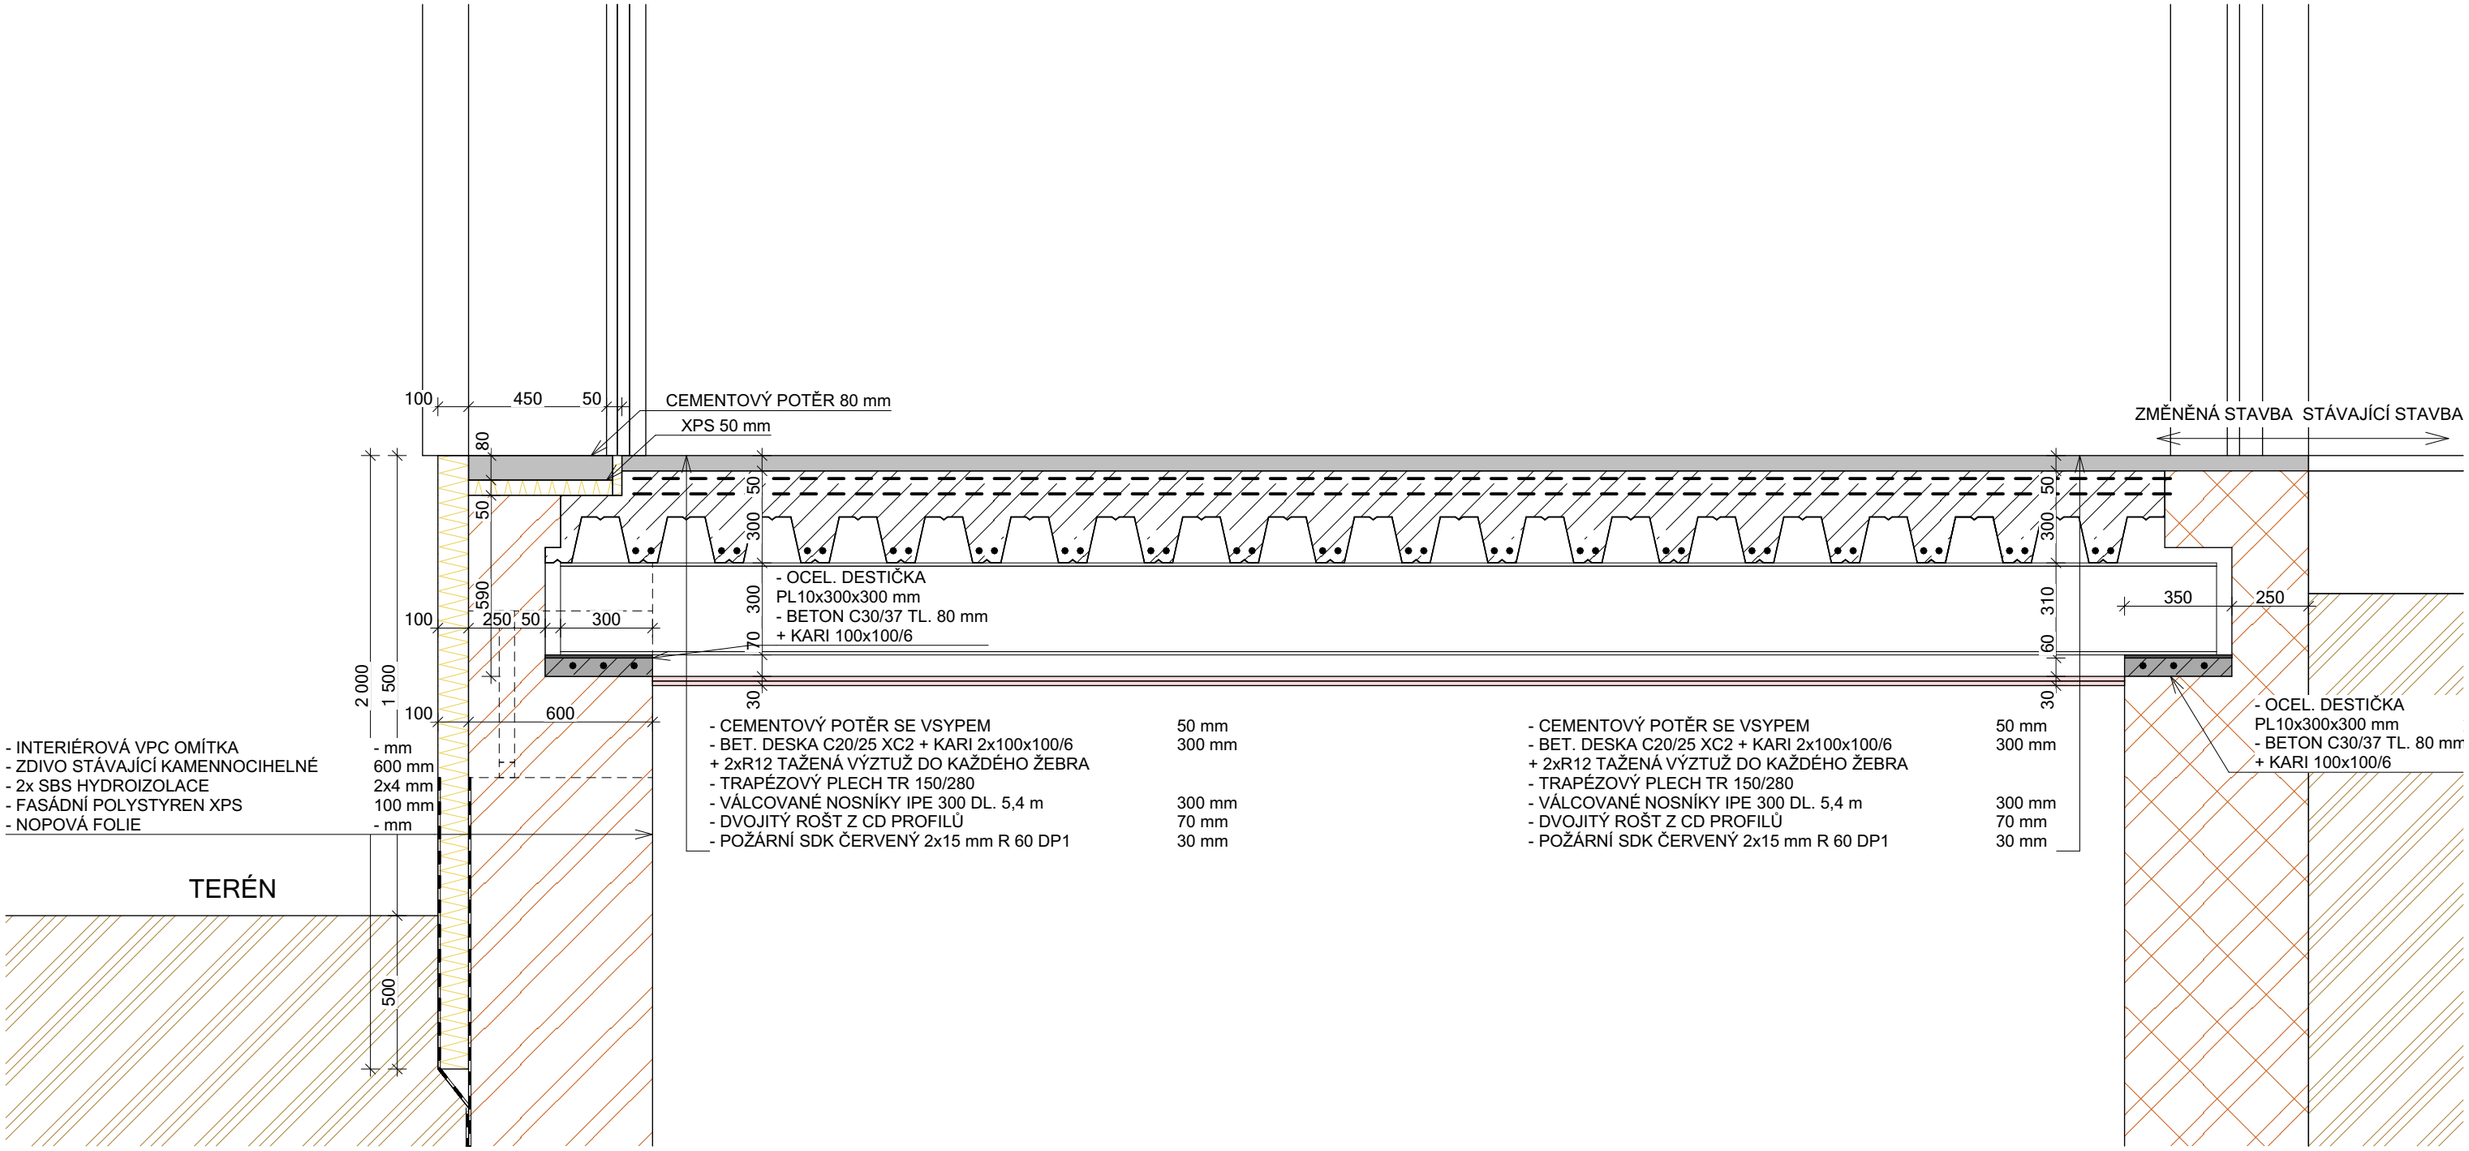

Zodp. projektant: **Ing. Jan Džugan** Náměstí 5. května 357 364 64 Bečov nad Teplou jan.dzugan.archadus@gmail.com +420 721 544 167	Investor	BEPOF spol. s r.o. Zahradní 492, 351 42 Hranice	
	Místo stavby	Hranice, p.č. 3134/1, st.č. 522/1	
	Kat. území	Hranice u Aše [647641]	
	Datum 01/2023	Formát	Měřítko 1:20
Stavba	**STAVEBNÍ ÚPRAVY - ÚSPORY VODY VE SPOLEČNOSTI BEPOF, spol. s r.o.**		
Stupeň DUR + DSP	Obsah	**DETAIL ULOŽENÍ STROPU**	Číslo výk D.1.16

Ing. JAN DŽUGAN
Autorizovaný inženýr pro pozemní stavby
ČKAIT - 0301577 D1