


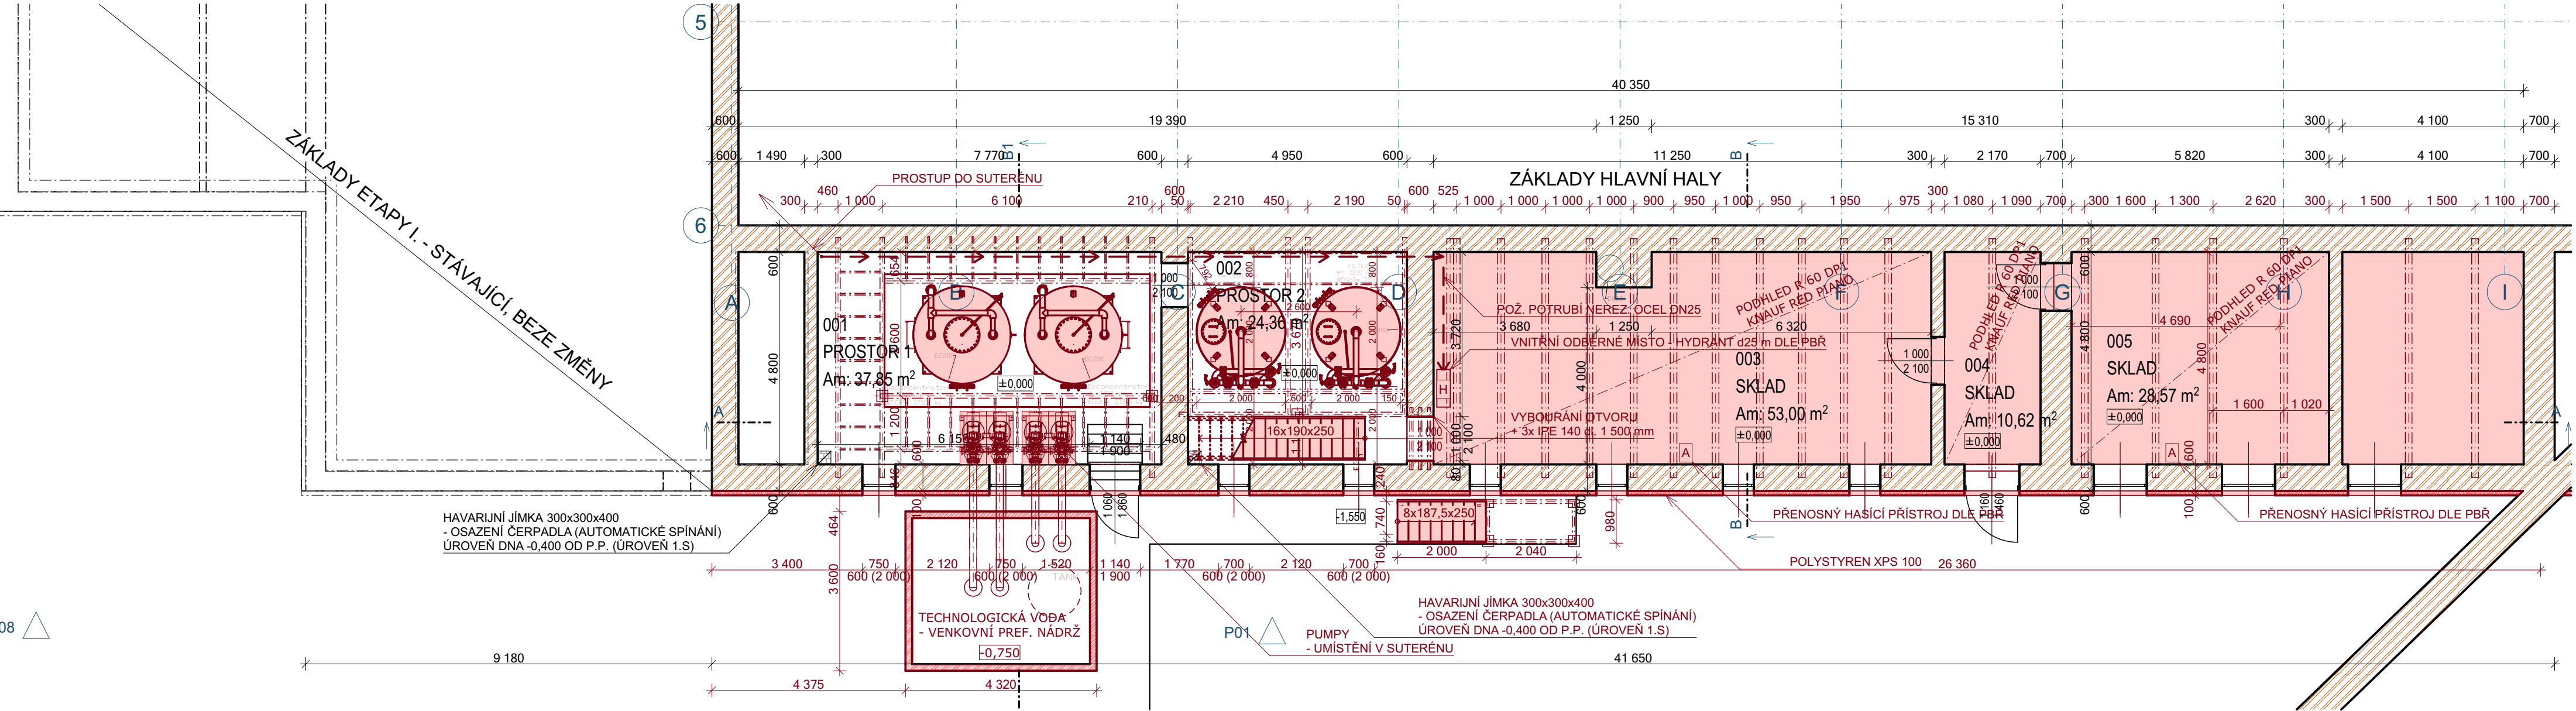

1.

TABULKA MÍSTNOSTÍ SUTERÉN					
OZN.	MÍSTNOST	POVRCH PODLAHY	POVRCH STĚN	POVRCH STROPU	VÝMĚRA [m²]
001	PROSTOR 1	BETONOVÁ MAZANINA	OMÍTKA	TRAPÉZ. STROP	37,85
002	PROSTOR 2	BETONOVÁ MAZANINA	OMÍTKA	TRAPÉZ. STROP	24,36
003	SKLAD	BETONOVÁ MAZANINA	OMÍTKA	TRAPÉZ. STROP	53,00
004	SKLAD	BETONOVÁ MAZANINA	OMÍTKA	TRAPÉZ. STROP	10,62
005	SKLAD	BETONOVÁ MAZANINA	OMÍTKA	TRAPÉZ. STROP	28,57
					154,39 m²

TABULKA MÍSTNOSTÍ SUTERÉN 1:1

- LEGENDA MATERIÁLŮ
- NOSNÁ STĚNA Z CIHEL PLNÝCH
 - KAMENNÉ, NEBO SMÍŠENÉ ZDIVO
 - KERAMICKÉ DĚROVANÉ TVÁRNICE

Zodp. projektant: Ing. Jan Džugan Náměstí 5. května 357 364 64 Bečov nad Teplou jan.dzugan.archadus@gmail.com +420 721 544 167	Investor BEPOF spol. s r.o. Zahradní 492, 351 42 Hranice		
	Místo stavby Hranice, p.č. 3134/1, st.č. 522/1		
	Kat. území Hranice u Aše [647641]		
	Datum 01/2023	Formát 594/297	
Stavba STAVEBNÍ ÚPRAVY - ÚSPORY VODY VE SPOLEČNOSTI BEPOF, spol. s r.o.			
Stupeň DUR + DSP	Obsah SUTERÉN - NOVÉ KONSTRUKCE	Číslo výk D.1.3	