


VÝKRES STROPU

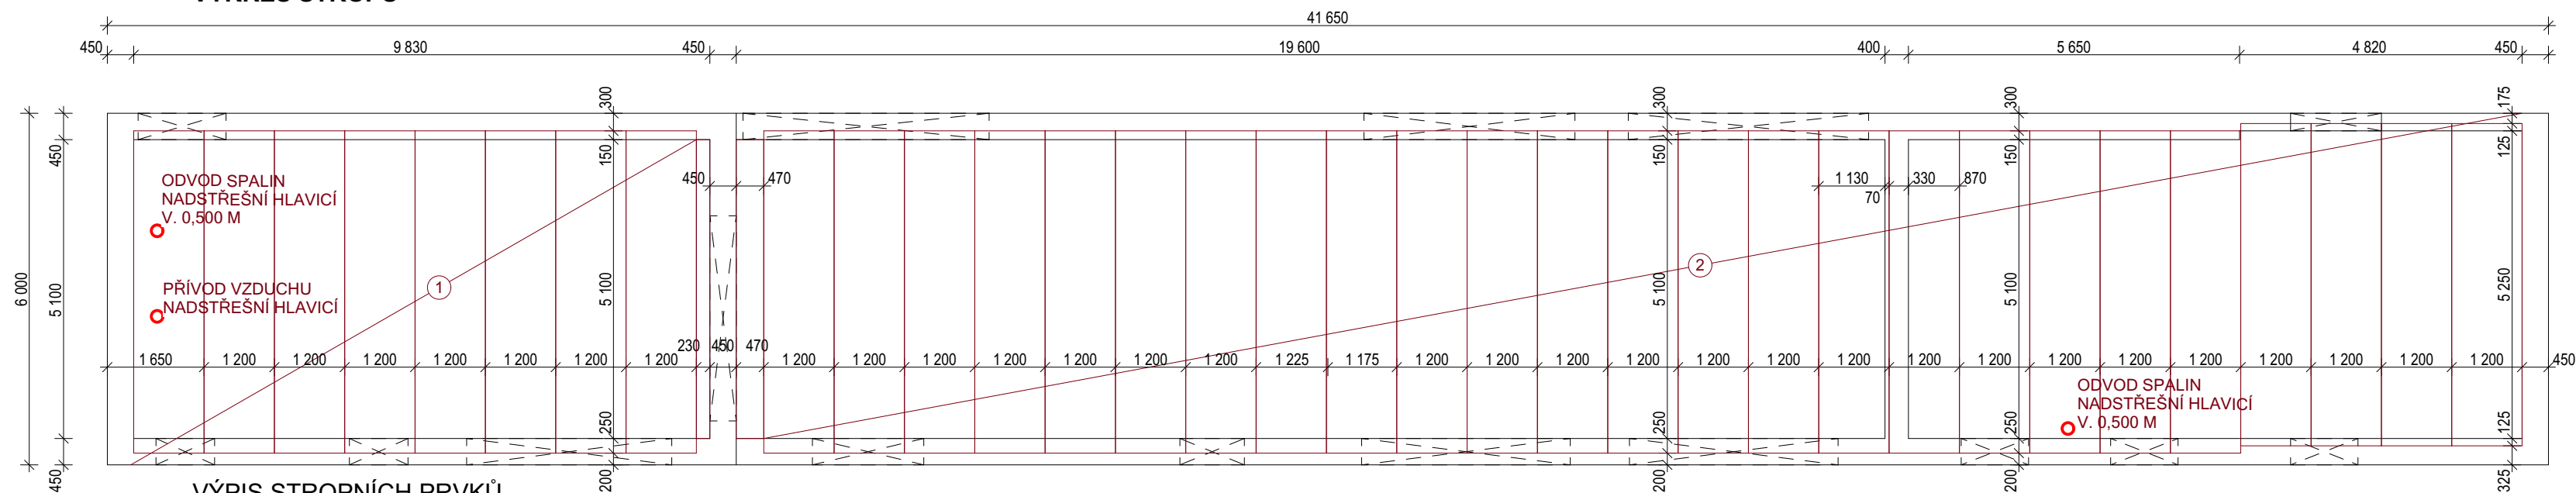


VÝPIS STROPNÍCH PRVKŮ
STROPNÍ PANELE SPIROLL tl. 200mm, š. 1,2 m

- | | | | |
|---|--|-------|---------------|
| ① | STROPNÍ SPIROLL š = 1,2m, dl. = 5,500m | 8 ks | S.Ú. +9,580 m |
| ② | STROPNÍ SPIROLL š = 1,2m, dl. = 5,500m | 25 ks | S.Ú. +6,200 m |

PROVÁDĚCÍ DOKUMENTACI STROPU PROVEDE
DODAVATELSKÁ FIRMA

VÝKRES STŘECHY

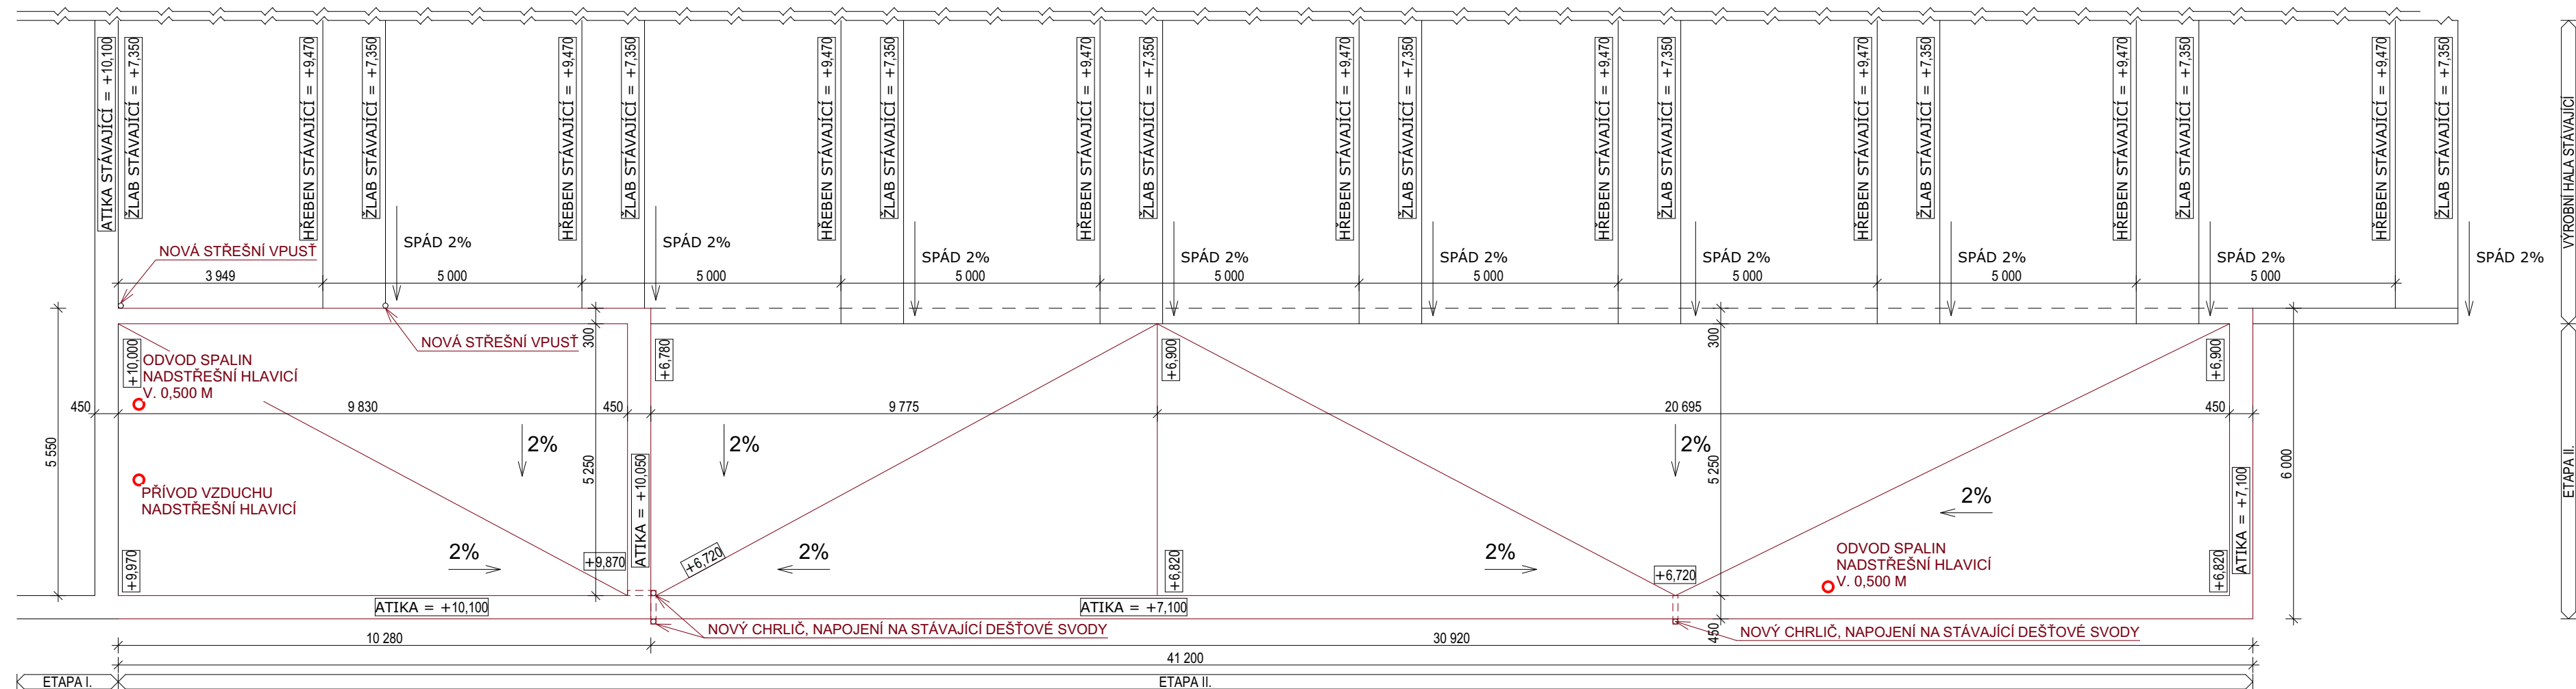

D.1.6

VÝKRES STROPU A STŘECHY

1:100

Zodp. projektant: Ing. Jan Džugan Náměstí 5. května 357 364 64 Bečov nad Teplou jan.dzugan.archadus@gmail.com +420 721 544 167		Investor BEPOF spol. s r.o. Zahradní 492, 351 42 Hranice		
		Místo stavby Hranice, p.č. 3134/1, st.č. 522/1		
		Kat. území Hranice u Aše [647641]		
Datum 01/2023		Formát A2		
Měřítko 1:100				
Stavba STAVEBNÍ ÚPRAVY - ÚSPORY VODY V SPOLEČNOSTI BEPOF, spol. s r.o.				
Stupeň DUR + DSP		Obsah VÝKRES STROPU A STŘECHY		Číslo vyk. D.1.7