


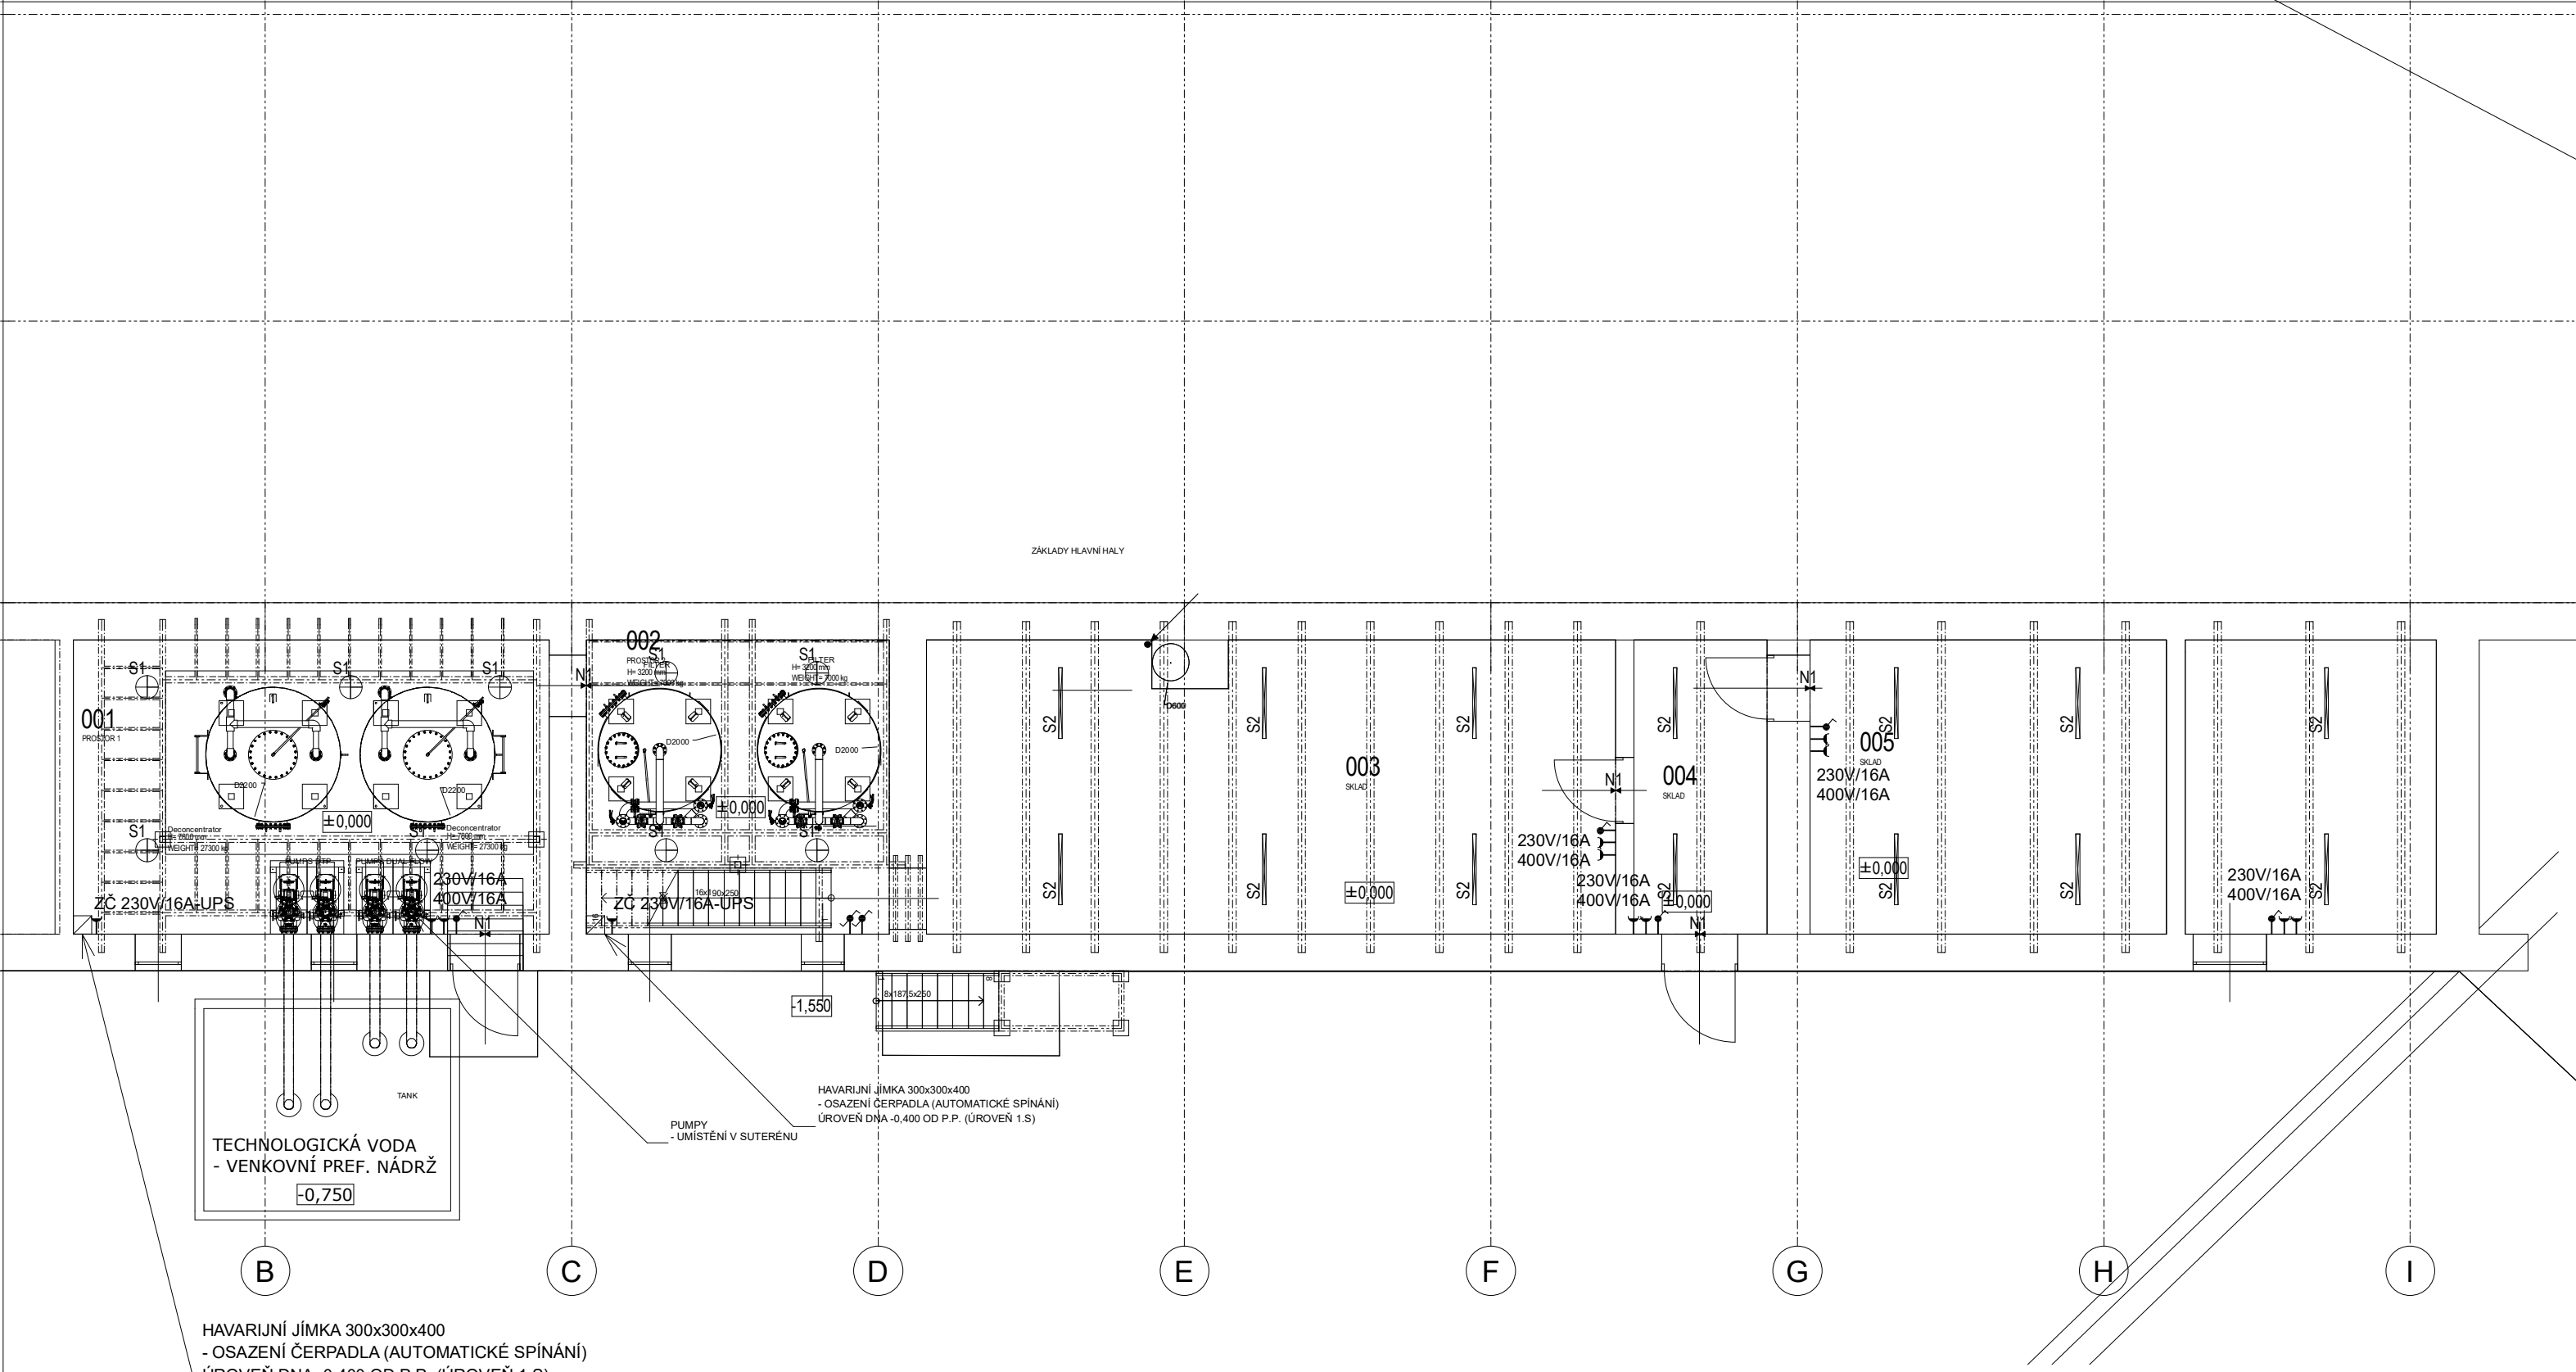

LEGENDA:
Osvětlení
Požadovaná intenzita všech prostorů je stanovena ČSN EN12464-1, Podrobnosti řeší „Světelně technický návrh“.
Výpočty a návrh svítidel byl proveden firmou BOOBA s.r.o. **Výpočet rovněž specifikuje svítidla pro vlastní realizaci**

Zásuvky
- Zásuvky 230V/16A běžné, 400V/16A, 400V/32A, 400V/63A budou rozmístěny dle rozhodnutí investora. U všech zásuvek bude ochrana proudovým chráničem.

Ostatní
- Samostatné zásuvky u havarijních jímek ZČ pro havarijní čerpadla požadavek na zapojení přes UPS, velikost bude upřesněna dle doby zálohy

Poznámka
Rozvody budou provedeny pevně na povrchu v instalačních žlabech, je možná i varianta pod omítkou v případě rozhodnutí investora

SILNOPROUDÁ ELEKTROTECHNIKA + HROMOSVOD

Ved. projektant: Ing. Jan Džugan Náměstí 5. května 357 364 64 Bečov nad Teplou jan.dzugan.archadus@gmail.com +420 721 544 167	Investor BEPOF spol. s r.o. Zahradní 492, 351 42 Hranice		Zodp. projektant: Miroslav Pech Francouzská tř.2016/3 32600 Plzeň pechel@volny.cz
	Místo stavby Hranice, p.č. 3134/1, st.č. 522/1		
	Kat. území Hranice u Aše [647641]		
	Datum 01/2023	Formát 2A4	
Stavba STAVEBNÍ ÚPRAVY - ÚSPORY VODY VE SPOLEČNOSTI BEPOF, spol. s r.o.			Měřítko 1:100
Stupeň DUR + DSP	Obsah PŘÍZEMÍ	Číslo výk. D.5.2	