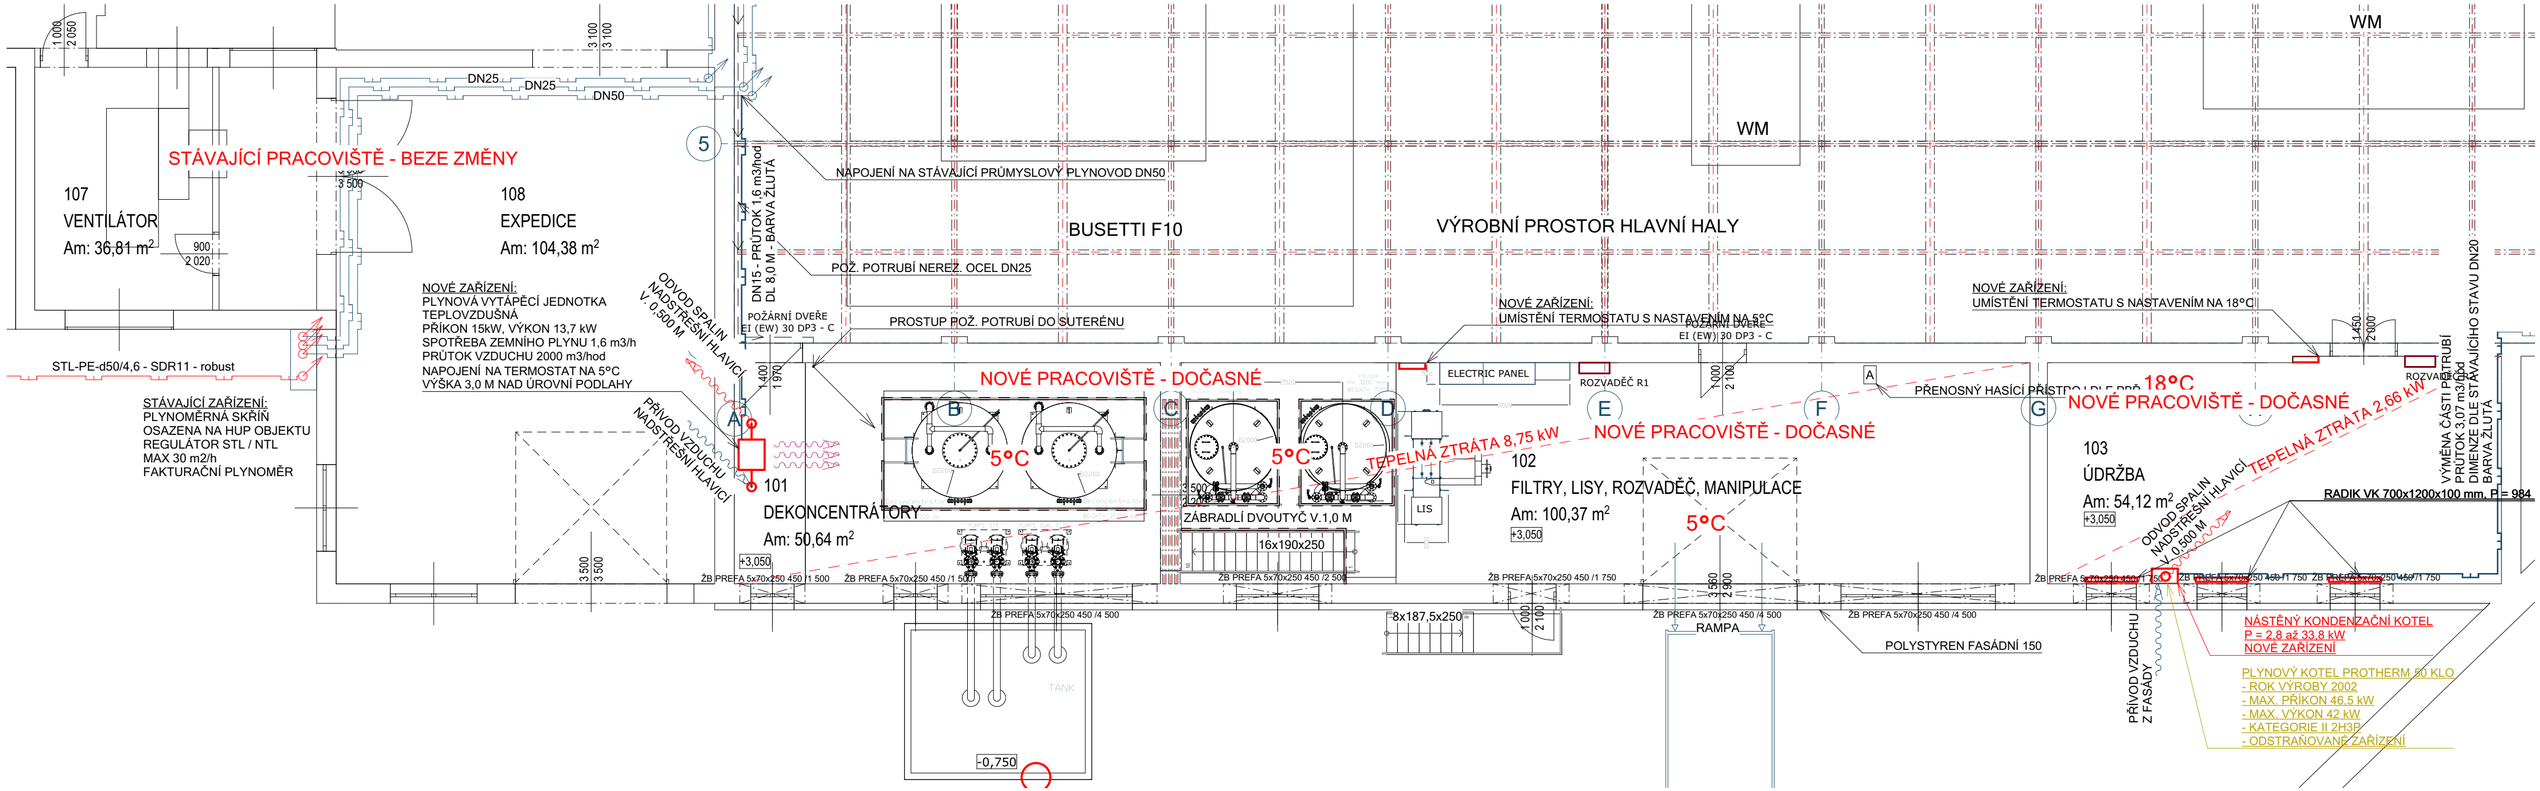

Zodp. projektant: **Ing. Jan Džugan** Náměstí 5. května 357 364 64 Bečov nad Teplou jan.dzugan.archadus@gmail.com +420 721 544 167	Investor	BEPOF spol. s r.o. Zahradní 492, 351 42 Hranice	
	Místo stavby	Hranice, p.č. 3134/1, st.č. 522/1	
	Kat. území	Hranice u Aše [647641]	
	Datum 01/2023	Formát 594/297	Měřítko 1:100
Stavba	**STAVEBNÍ ÚPRAVY - ÚSPORY VODY VE SPOLEČNOSTI BEPOF, spol. s r.o.**		
Stupeň DUR + DSP	Obsah	**VYTÁPĚNÍ**	Číslo výk D.6.2

Ing. JAN DŽUGAN autorizovaný inženýr pro pozemní stavby ČKAIT - 0301577 D1