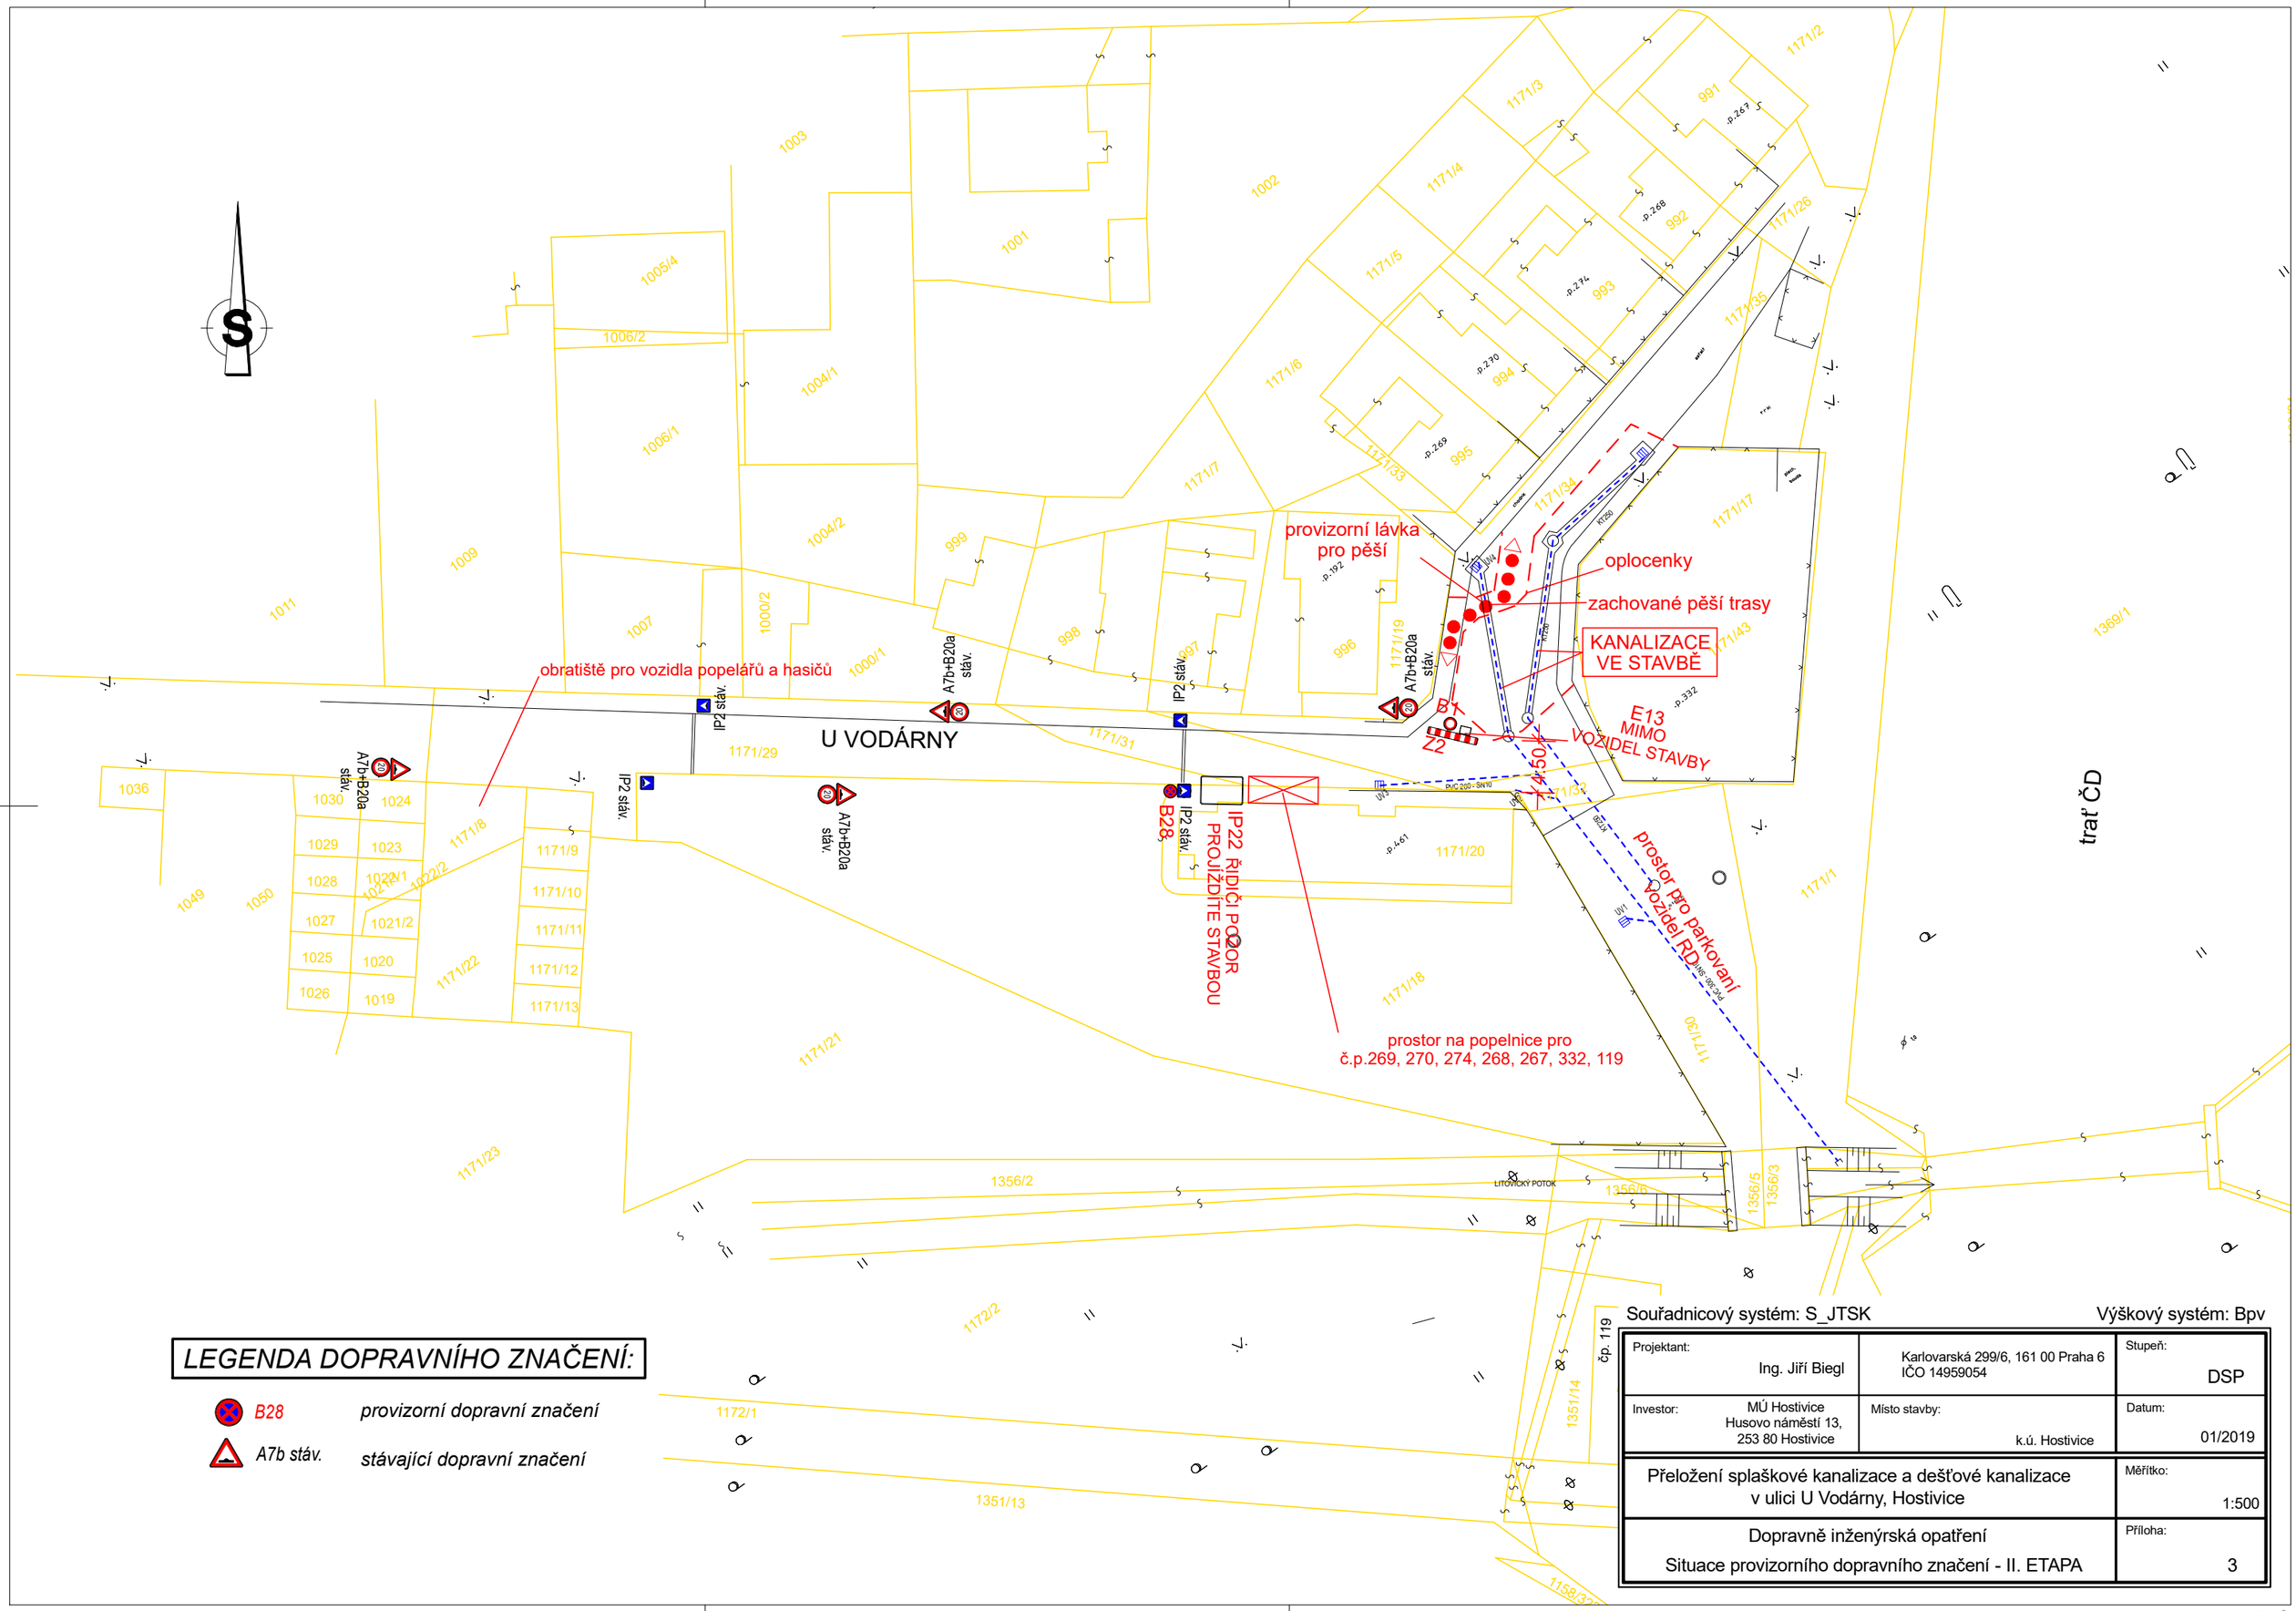

LEGENDA DOPRAVNÍHO ZNAČENÍ:

B28	provizorní dopravní značení
A7b stáv.	stávající dopravní značení

Souřadnicový systém: S_JTSK

Výškový systém: Bpv

Projektant: Ing. Jiří Biegl	Karlovarská 299/6, 161 00 Praha 6 IČO 14959054	Stupeň: DSP	
Investor: MÚ Hostivice Husovo náměstí 13, 253 80 Hostivice	Místo stavby: k.ú. Hostivice	Datum: 01/2019	
Přeložení splaškové kanalizace a dešťové kanalizace v ulici U Vodárny, Hostivice		Měřítko: 1:500	
Dopravně inženýrská opatření Situace provizorního dopravního značení - II. ETAPA		Příloha: 3	

CARD/1