



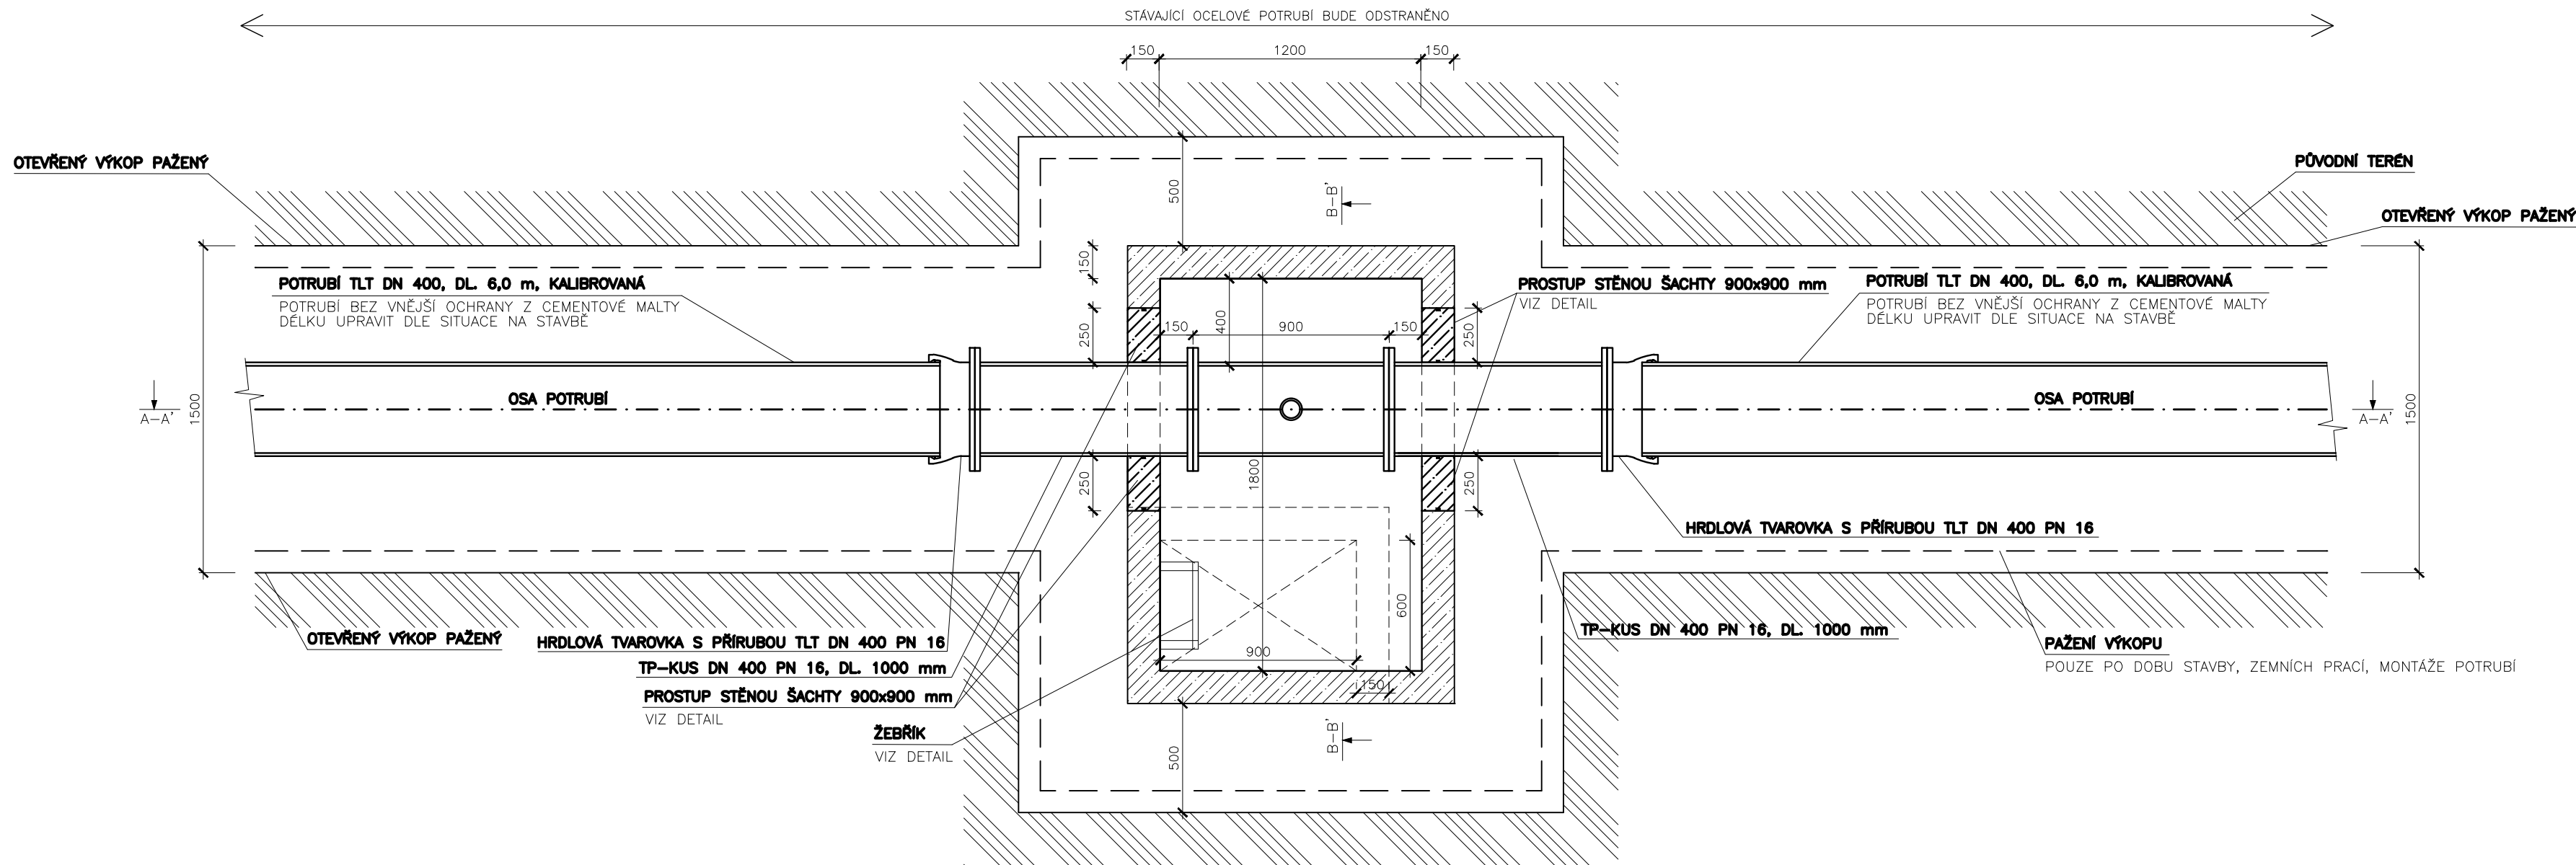

ŘEZ A-A'
M 1:25

VZOROVÝ NÁVRH ŽEBŘÍKU:

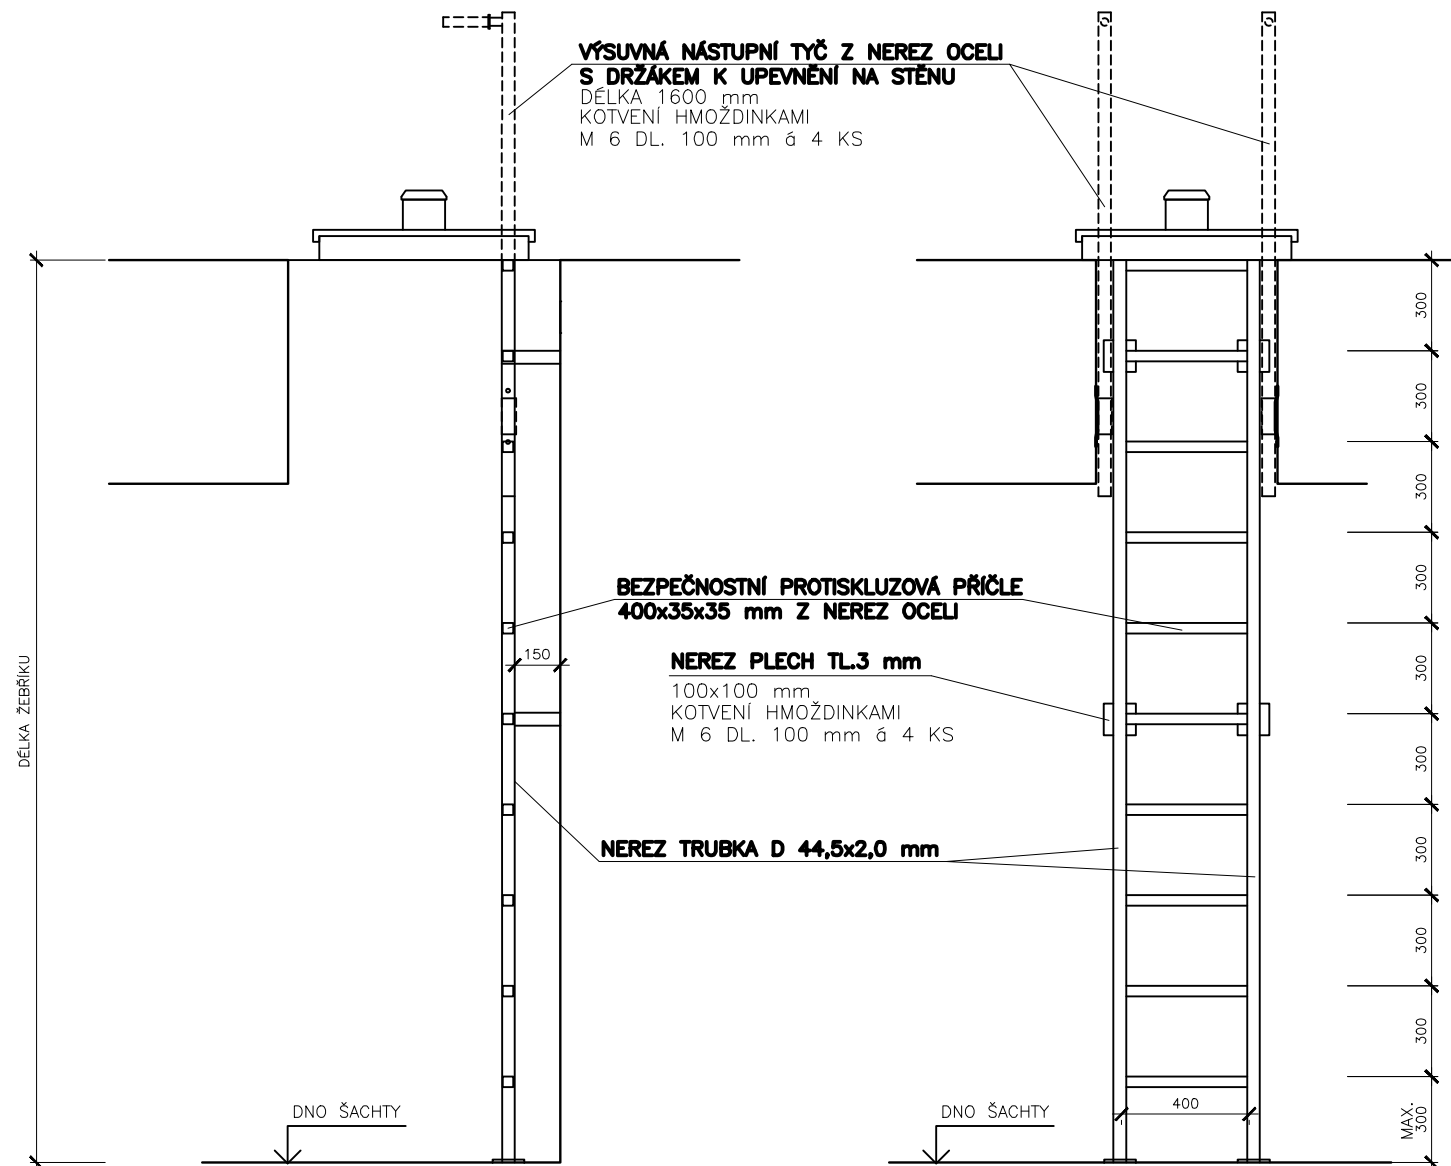

DETAIL VÝSUVNÉ NÁSTUPNÍ TYČE:



MATERIÁL – POPIS	JEDN.	KG/JEDN.	MNOŽSTVÍ	KG CELKEM
NEREZOVÁ TRUBKA ø 44,5x2 mm (ŠTĚŘINY)	bm	2,1	6,8	14,3
PROTISKLUZOVÁ PŘÍČLE 35x35 mm Z NEREZ OCELI	bm	0,65	4,4	2,9
PASOVINA 100x3 mm, DL100 mm	bm	2,335	0,7	1,6
NEREZ HMOŽDINKY DO BETONU M 6 DL. 100 mm	ks	–	24	–
VÝSUVNÁ NÁSTUPNÍ TYČ Z NEREZ OCELI S DRŽÁKEM K UPEVNĚNÍ NA STĚNU, DL. 1600 mm	ks	5,8	2	11,6


PŘESNÉ ROZMĚRY NUTNO OVĚŘIT PŘED ZHOTOVENÍM NA STAVBĚ A PŘÍZPŮBIT SKUTEČNÉMU POPŘ. NAVRHOVANÉMU STAVU STAVEBNÍCH, POPŘ. TECHNOLOGICKÝCH KONSTRUKCÍ!!!

KE KAŽDÉMU VÝROBKU BUDE PO ZAMĚŘENÍ SKUTEČNÉHO STAVU NA STAVBĚ ZPRACOVÁNA VÝROBNÍ DOKUMENTACE, KTERÁ BUDE SOUČÁSTÍ DODÁVKY STAVBY!!!


V PŘÍPADĚ SVÁROVÁNÍ BUDOU ZPRACOVÁNY TECHNOLOGICKÉ POSTUPY SVARŮ.

VÝSUVNÉ NÁSTUPNÍ TYČE BUDOU POUŽITY V MINIMÁLNĚ STEJNÉ KVALITĚ JAKO VÝSUVNÉ NÁSTUPNÍ TYČE Z NEREZOVÉ OCELI K UPEVNĚNÍ NA STĚNU, DL. 1,6 m OD SPOLEČNOSTI ZARGES CZ, s.r.o. VIZ DETAIL.


ŽEBŘÍK I VÝSUVNÉ NÁSTUPNÍ TYČE BUDOU PROVEDENY Z NEREZOVÉ OCELI TRIDY 1.4301.

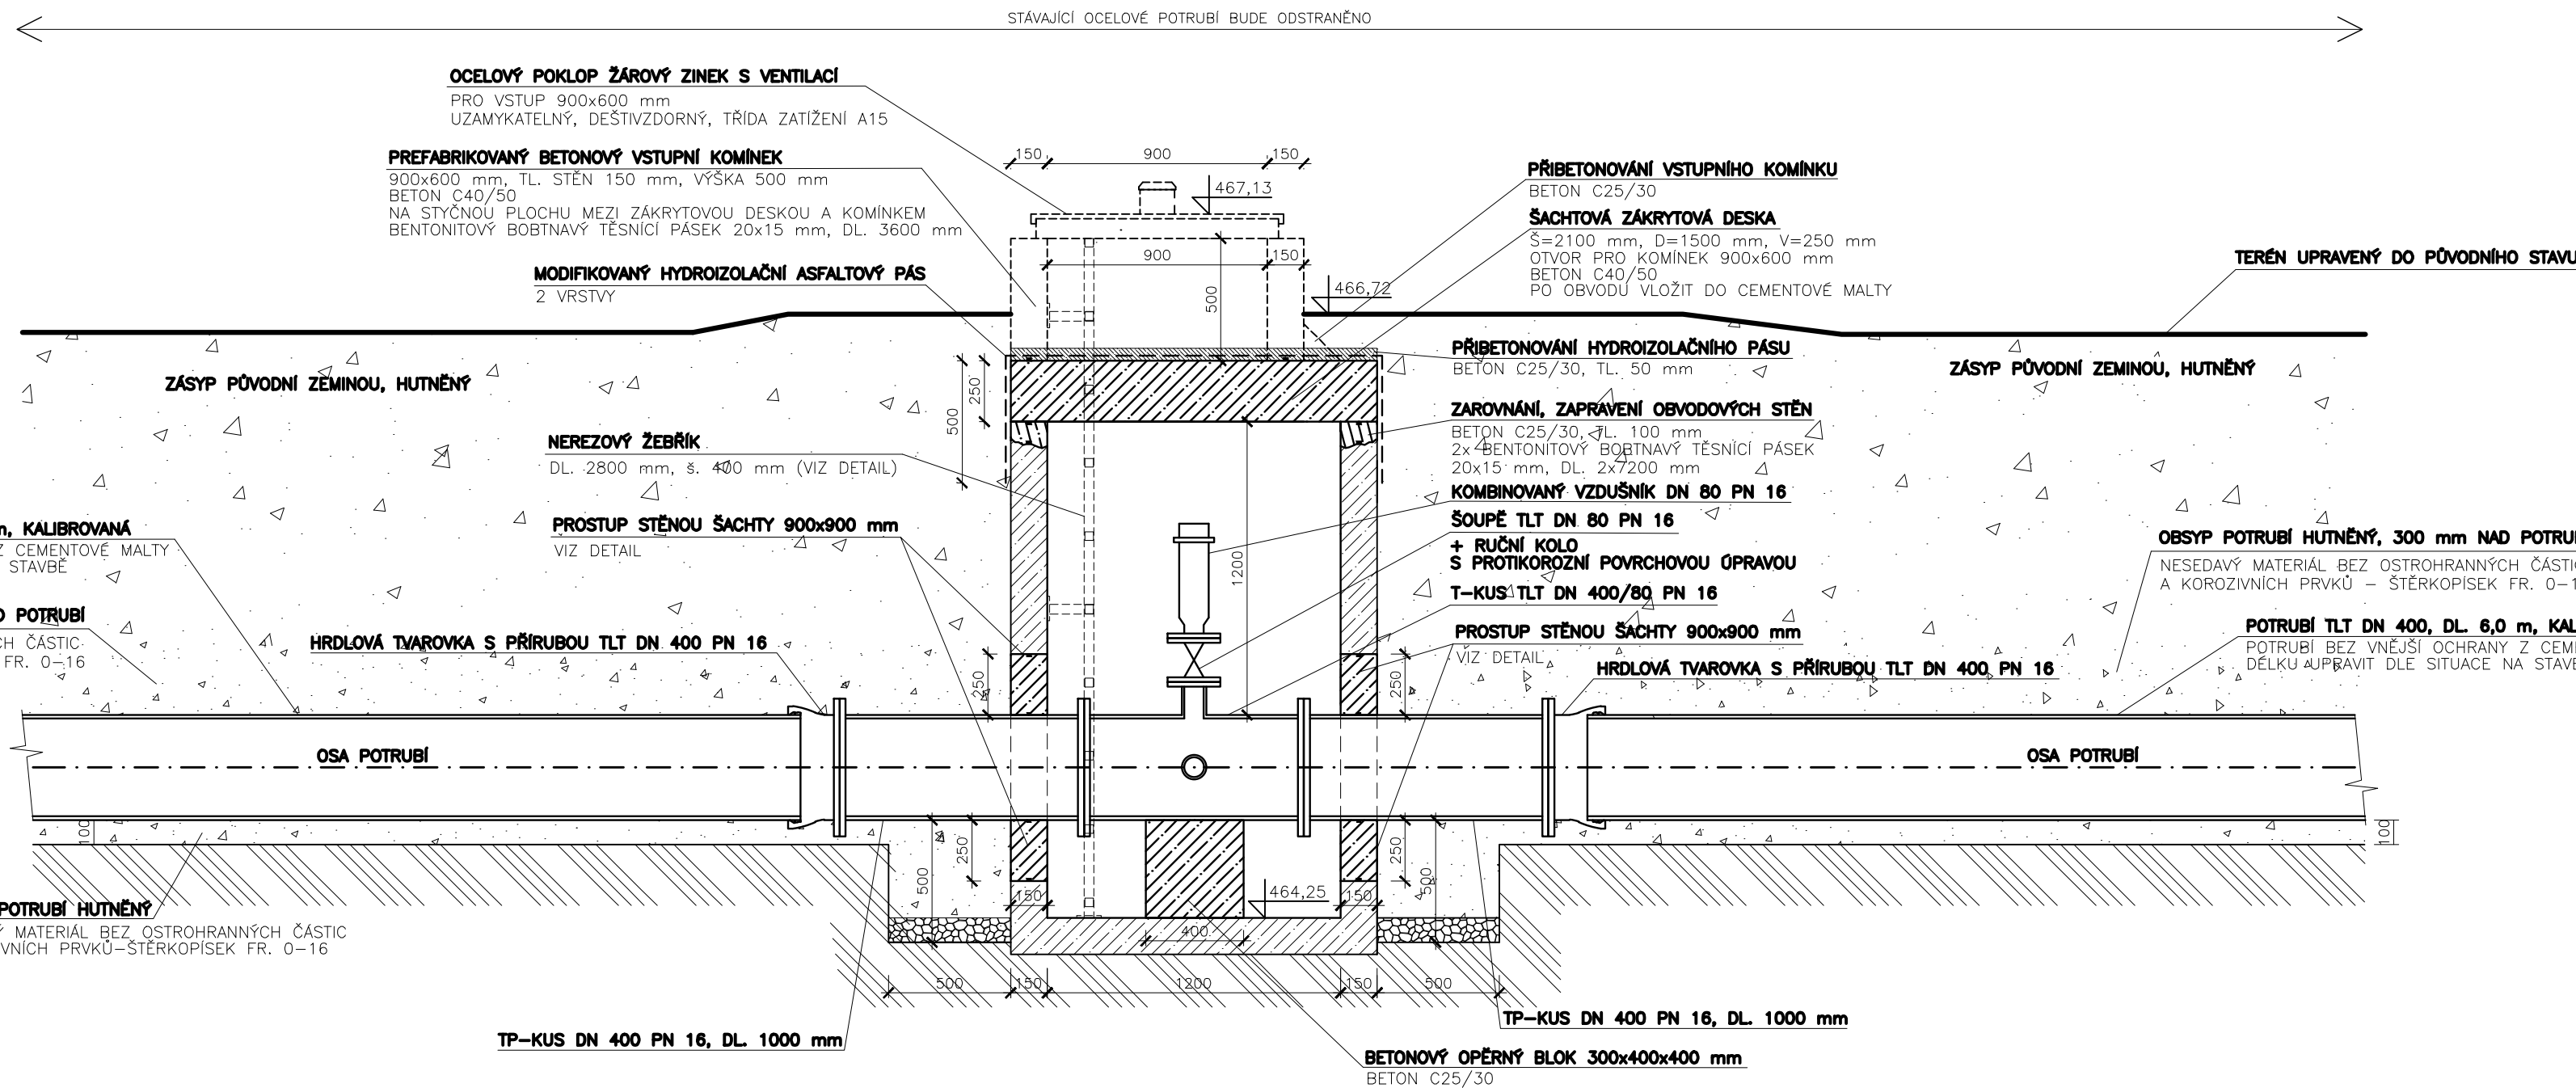

ŘEZ B-B'
M 1:25

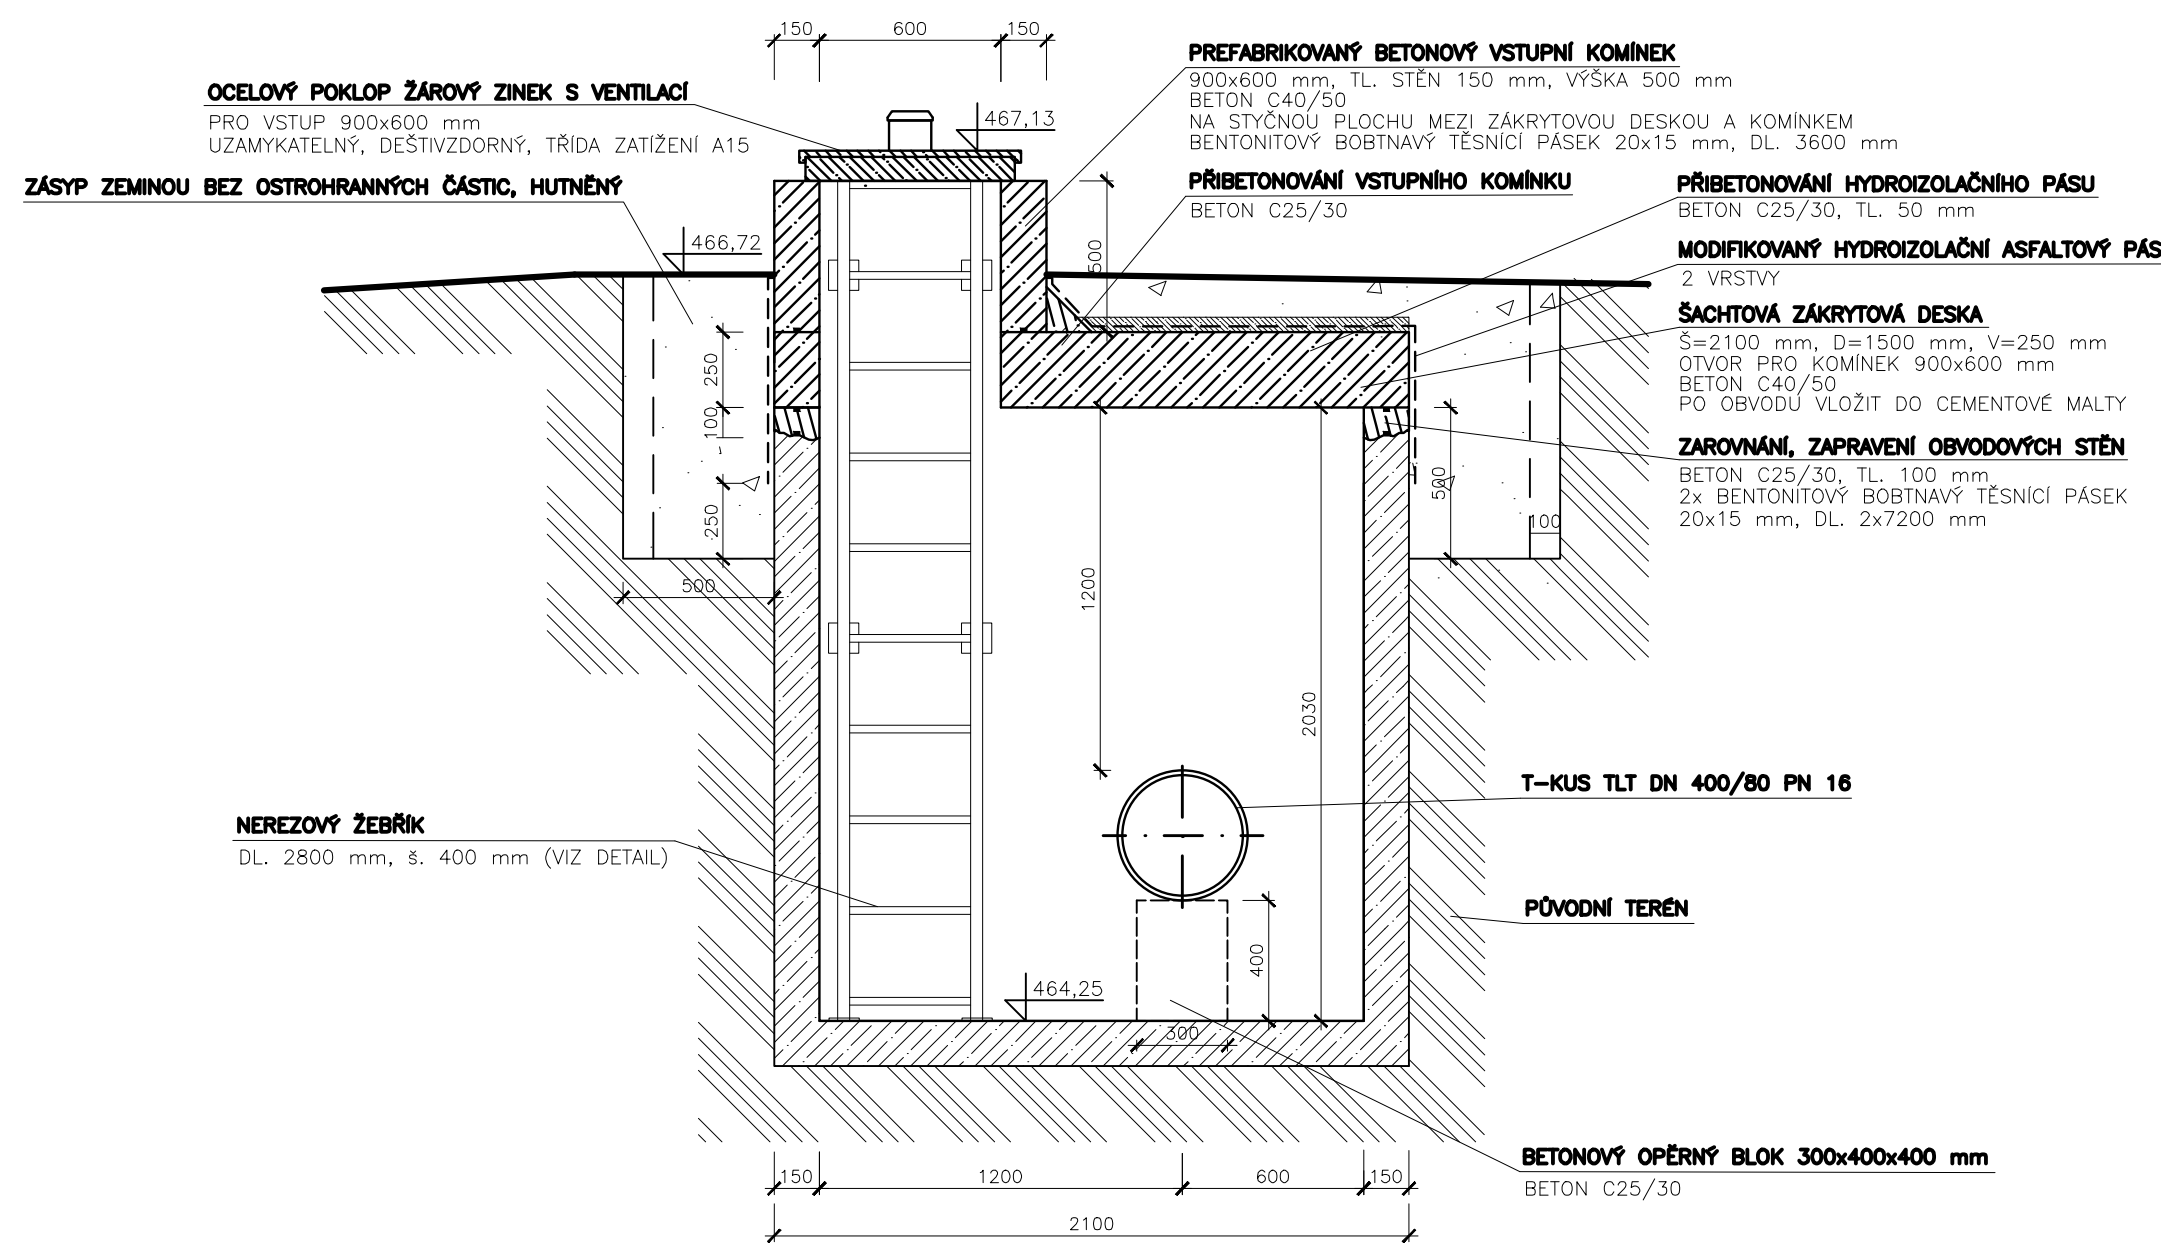

DETAIL DOBETONOVÁNÍ PROSTUPU POTRUBÍ
STĚNOU ŠACHTY:

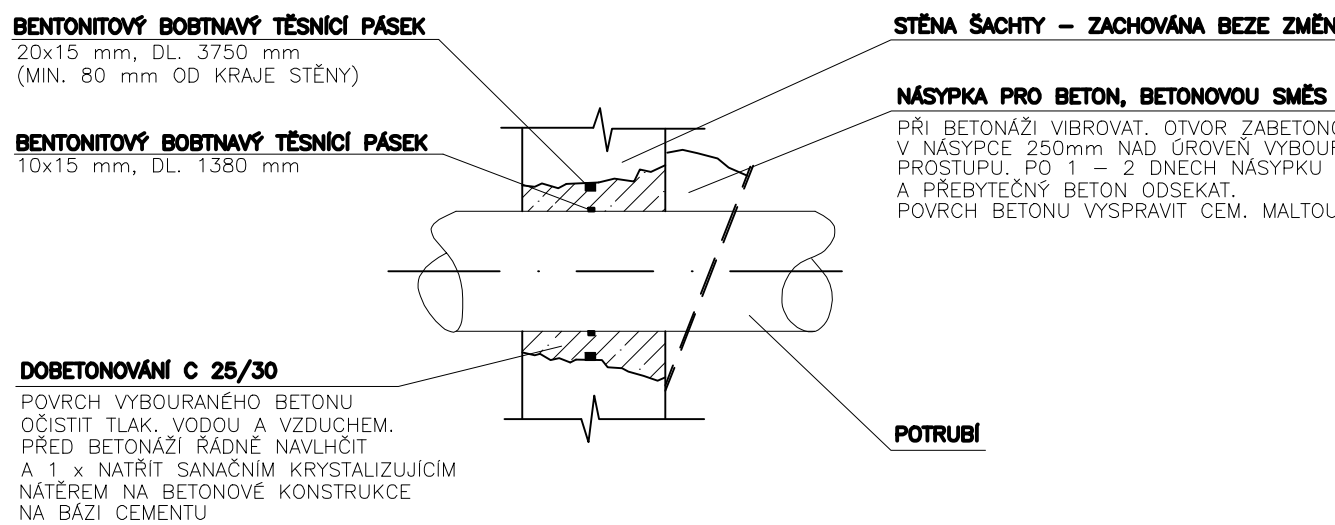

DETAIL POKLOPU:



POKLOP BUDE DODÁN JAKO KOMPLETNÍ VÝROBEK, VČETNĚ VŠECH JEHO SOUČÁSTÍ, A TO V MINIMÁLNĚ STEJNÉ KVALITĚ JAKO OCELOVÝ POKLOP Z ŽAROVÉHO ZINKU S VENTILACÍ 600x900 mm, UZAMYKATELNÝ, DEŠTIVZDORNÝ, TRIDY ZATÍŽENÍ A15, TL. PLECHU 3+1 mm OD SPOLEČNOSTI MITECH.

POZNÁMKA:
ZAKRYTOVÉ DESKY BUDOU OBJEDNÁNY K VÝROBĚ PO PŘESNÉM ZAMĚŘENÍ STÁVAJICÍCH OBVODOVÝCH STĚN ŠACHTY. PO ODSTRÁNĚNÍ STROPŮ, DEMONTÁŽI STÁVAJÍCÍCH VYSTROJENÍ ŠACHTY A ULOŽENÍ NOVEHO VYSTROJENÍ ŠACHTY BUDE STÁVAJÍCÍ OBVODOVÝ ZVOU VÝŠKOVĚ ZAROVNÁNO, PO JEHO OBVODU BUDE NANEŠENA VRSTVA BETONU. BENTONITOVÉ BOBTNÁVÉ TĚSNICÍ PÁSKY 20x15mm, DL. 2x7200mm A NA NEJ OSAŽENA PŘEFABRIKOVANÁ ZAKRYTOVÁ DESKA. VŠECHNY TVAROVKY, ARMATURY, POTRUBÍ POUŽITÉ PŘI VÝMĚNĚ, KTERÉ BUDOU V PŘÍMÉM STYKU S PÍTNOU VODOU, MUSÍ MÍT ATESŤ PRO STYK S PÍTNOU VODOU. ŠACHTA BUDE VYČISTĚNA, ROZRUŠENÉ ČÁSTI STĚN DOBETONOVÁNY. NA ZÁVĚR BUDOU VNITŘNÍ STĚNY ŠACHTY ZAPRAVENY CEMENTOVOU MALTOU A NÁTĚRNY SANAČNÍM KRYSALIZUJÍCÍM NÁTĚREM NA BETONOVÉ KONSTRUKCE NA BAZI CEMENTU. PLOCHA NÁTĚRU CELKEM 18,0 m².

HIP: ING. ROBERT ROH	INVESTOR: VHZ ŠUMPERK, a.s.	voding Hranice spol. s r.o.
ZODP. PROJ: ING. P. TURKOVÁ	MÍSTO: ŠUMPEŘSKO	
KRESLIL: ING. JAKUB MACH	KRAJ: OLOMOUCKÝ	
AKCE: OBNOVA PŘÍVÁDĚČÍCH VODOVODNÍCH ŘÁDŮ KOUTY N.D. - ŠUMPERK ETAPA I., SO 02		
PŘÍLOHA: D.1.1 SO 02 PŘÍVÁDĚČÍ VODOVODNÍ ŘÁD	VÝKRES ČÍSLO: 1 : 25	D.1.1.10