


VÝKRES ZAVZDUŠŇOVACÍ A ODVZDUŠŇOVACÍ SOUPRAVY – km 5,644

MĚŘITKO 1:25

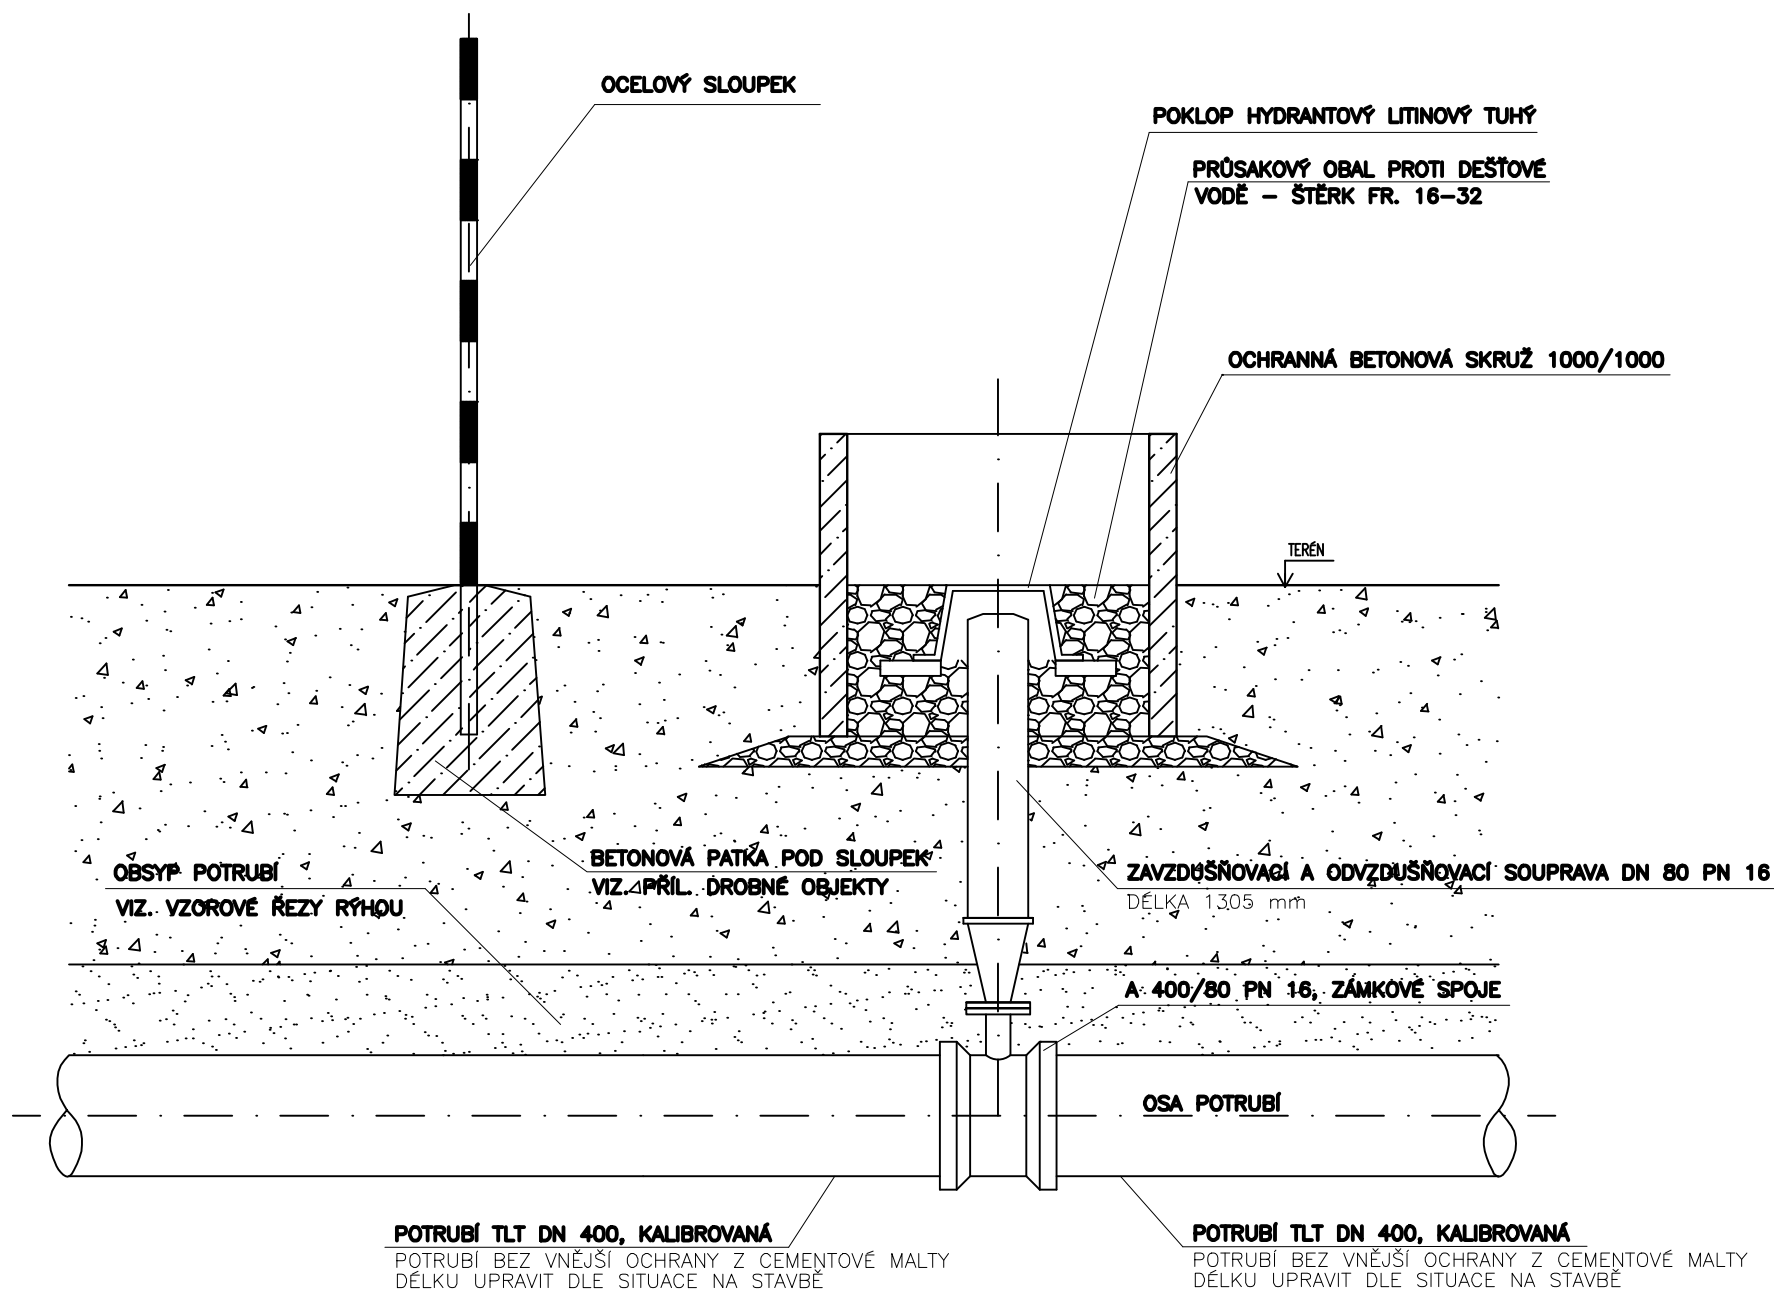

HIP: ING. ROBERT ROH	INVESTOR: VHZ ŠUMPERK, a.s.	voding Hranice spol. s r.o.	
ZODP. PROJ: ING. P. TURKOVÁ	MÍSTO: ŠUMPERSKO		
KRESLIL: ING. JAKUB MACH	KRAJ: OLOMOUCKÝ		
AKCE: OBNOVA PŘIVÁDĚCÍCH VODOVODNÍCH ŘÁDŮ KOUTY N.D. - ŠUMPERK ETAPA I., SO 02		ZAK. ČÍSLO	13 1317/2
		ARCH. ČÍSLO	ŠU-55-1851/2
		STUPEŇ	DPS
		DATUM	ZÁŘÍ 2020
PŘÍLOHA: D.1.1 SO 02 PŘIVÁDĚCÍ VODOVODNÍ ŘÁD VÝKRES ZAVZDUŠŇOVACÍ A ODVZDUŠŇOVACÍ SOUPRAVY - km 5,644		MĚŘITKO: 1 : 25	VÝKRES ČÍSLO: D.1.1.13