



VÝKRES NÁPOJENÍ ŘADU V PŘERUSOVACÍM VDJ VELKÉ LOSINY
STANIČENÍ 6,576 km


PŮDORYS
MĚŘITKO 1:100

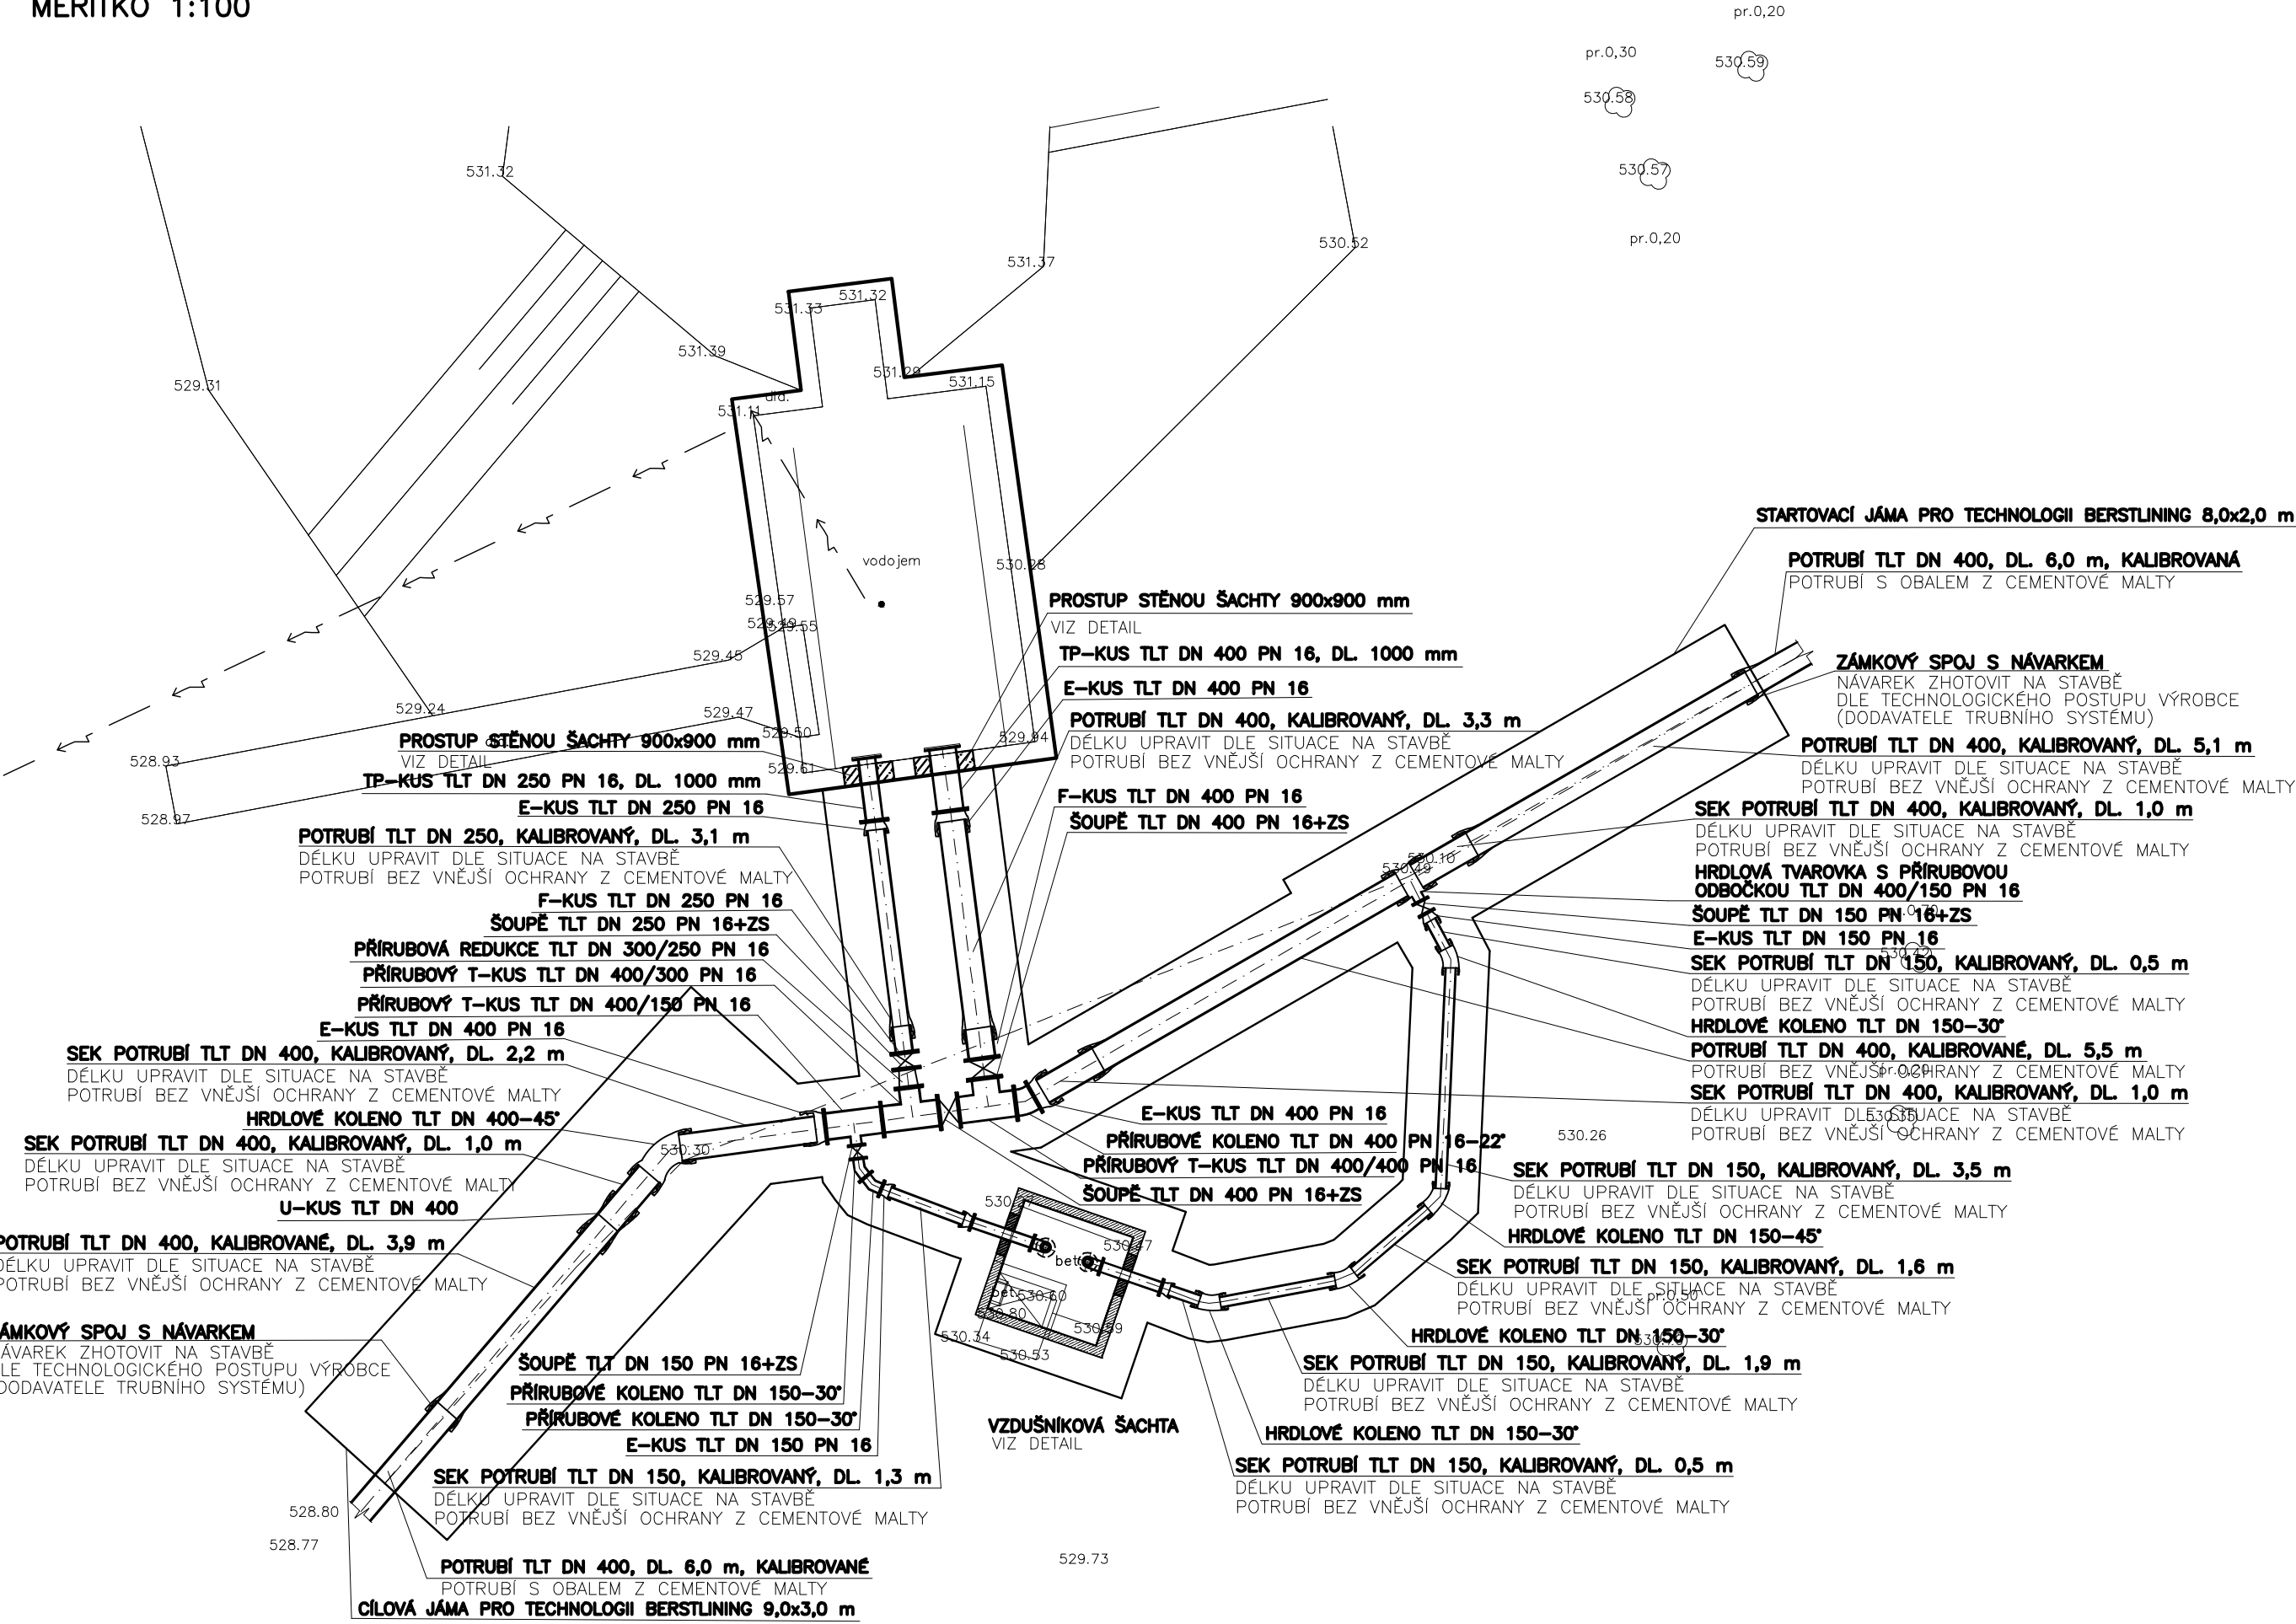

VZDUŠNÍKOVÁ ŠACHTA U VDJ-PODELNÝ ŘEZ
MĚŘITKO 1:25

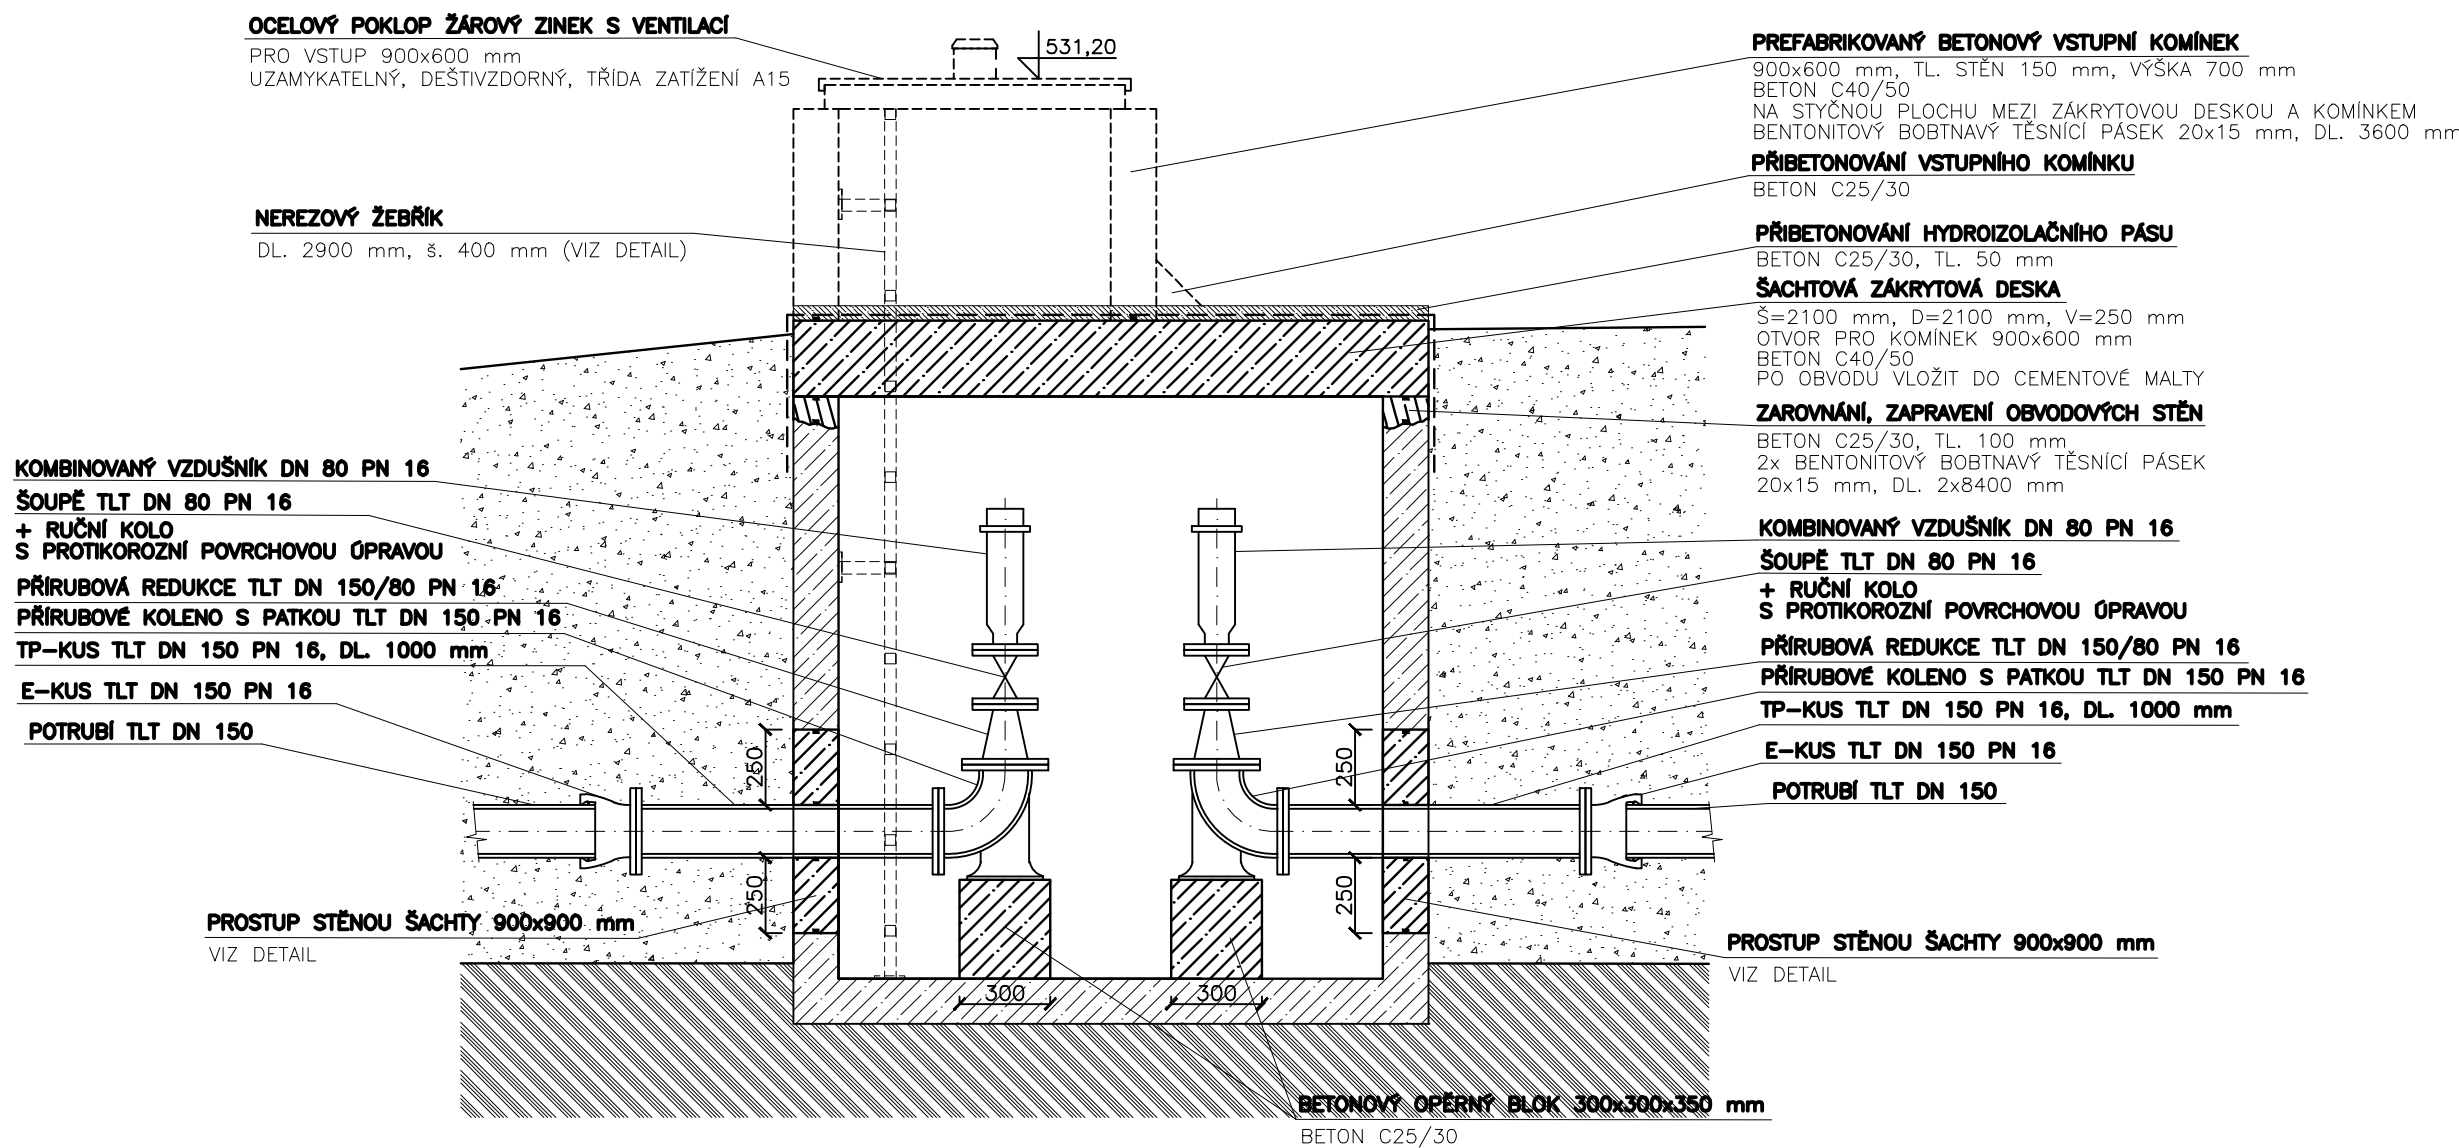


DETAIL DOBETONOVÁNÍ PROSTUPU POTRUBÍ
STĚNOU ŠACHTY:

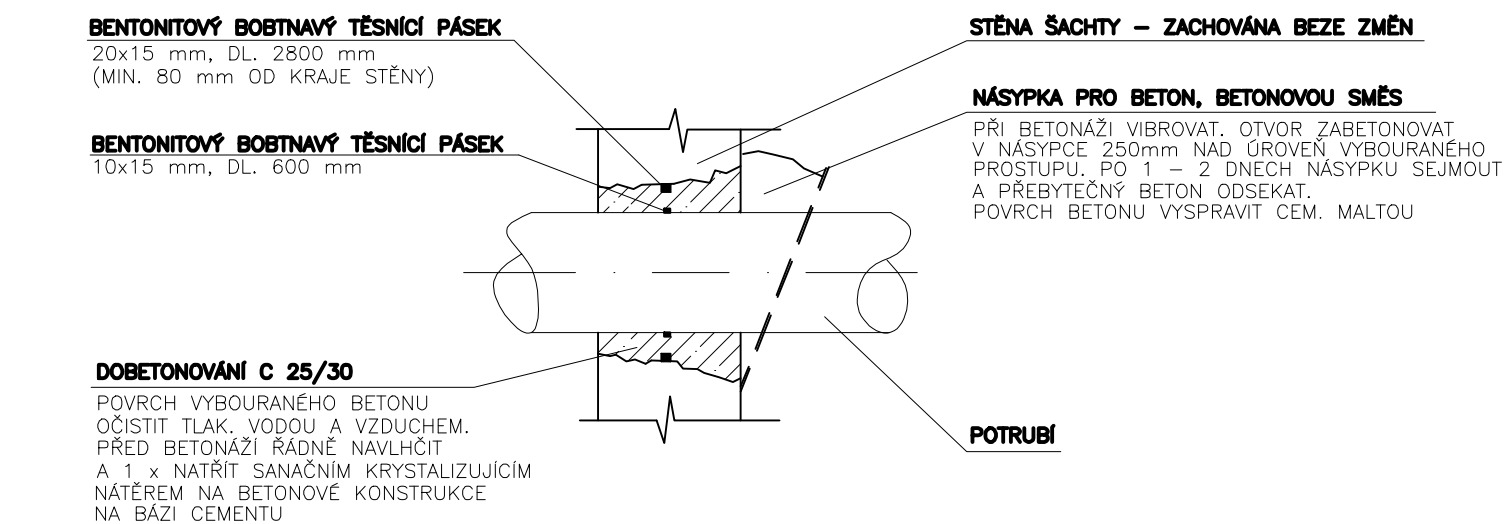

DETAIL POKLOPU:



VZOROVÝ NÁVRH ŽEBŘÍKU:

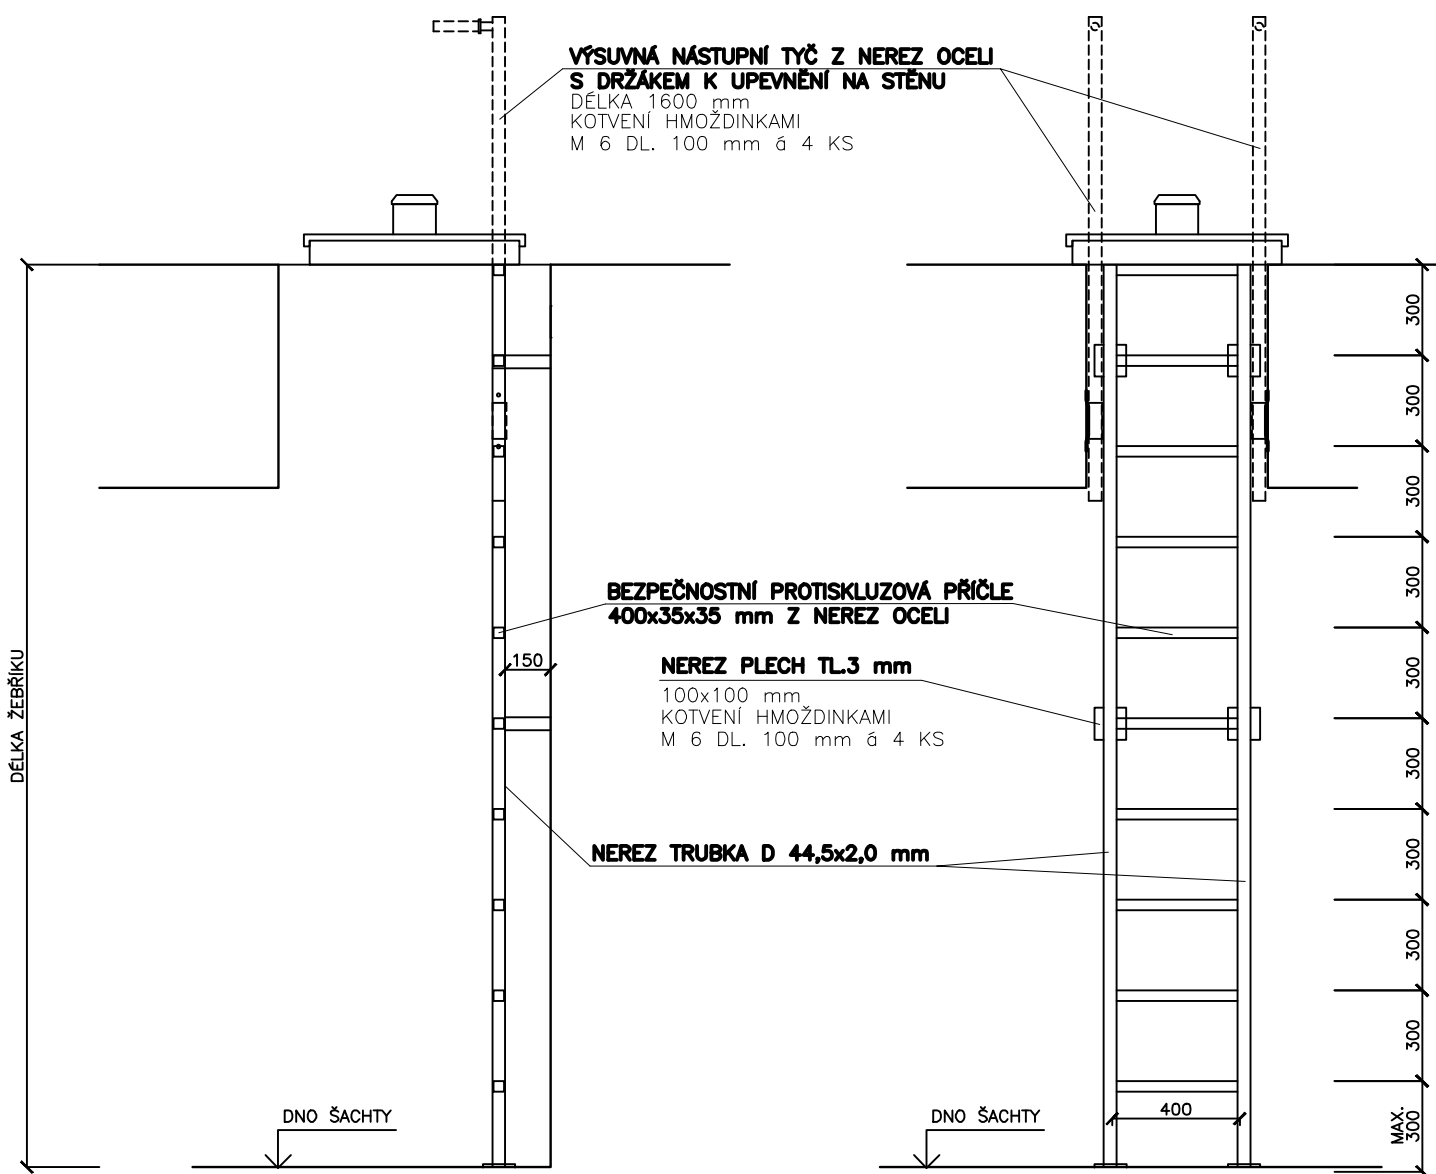

DETAIL VÝSUVNÉ
NÁSTUPNÍ TYČE:



MATERIÁL - POPIS	JEDN.	KG/JEDN.	MNOŽSTVÍ	KG CELKEM
NEREZOVÁ TRUBKA ø 44,5x2 mm (ŠTEŘINY)	bm	2,1	7,0	14,7
PROTISKLUZOVÁ PŘÍČLE 35x35 mm Z NEREZ OCELI	bm	0,65	4,4	2,9
PÁSOVINA 100x3 mm, DL.100 mm	bm	2,335	0,7	1,6
NEREZ HMOŽDINKY DO BETONU M 6 DL. 100 mm	ks	—	24	—
VÝSUVNÁ NÁSTUPNÍ TYČ Z NEREZ OCELI S DRŽÁKEM K UPEVNĚNÍ NA STĚNU, DL. 1600 mm	ks	5,8	2	11,6

PŘESNÉ ROZMĚRY NUTNO OVĚRIT PŘED ZHOTOVENÍM NA STAVBĚ A PŘÍZPŮSOBIT SKUTEČNÉMU POPŘ. NAVRHOVANÉMU STAVU STAVEBNÍCH, POPŘ. TECHNOLOGICKÝCH KONSTRUKCÍ!!!

KE KAŽDÉMU VÝROBKU BUDE PO ZAMĚŘENÍ SKUTEČNÉHO STAVU NA STAVBĚ ZPRACOVÁNA VÝROBNÍ DOKUMENTACE, KTERÁ BUDE SOUČÁSTÍ DODÁVKY STAVBY!!!!

V PŘÍPADĚ SVAROVÁNÍ BUDOU ZPRACOVÁNY TECHNOLOGICKÉ POSTUPY SVARŮ.

VÝSUVNÉ NÁSTUPNÍ TYČE BUDOU POUŽITÝ V MINIMÁLNĚ STEJNÉ KVALITĚ JAKO VÝSUVNÉ NÁSTUPNÍ TYČE OD SPOLEČNOSTI ZARGES CZ, s.r.o. VIZ DETAIL.