

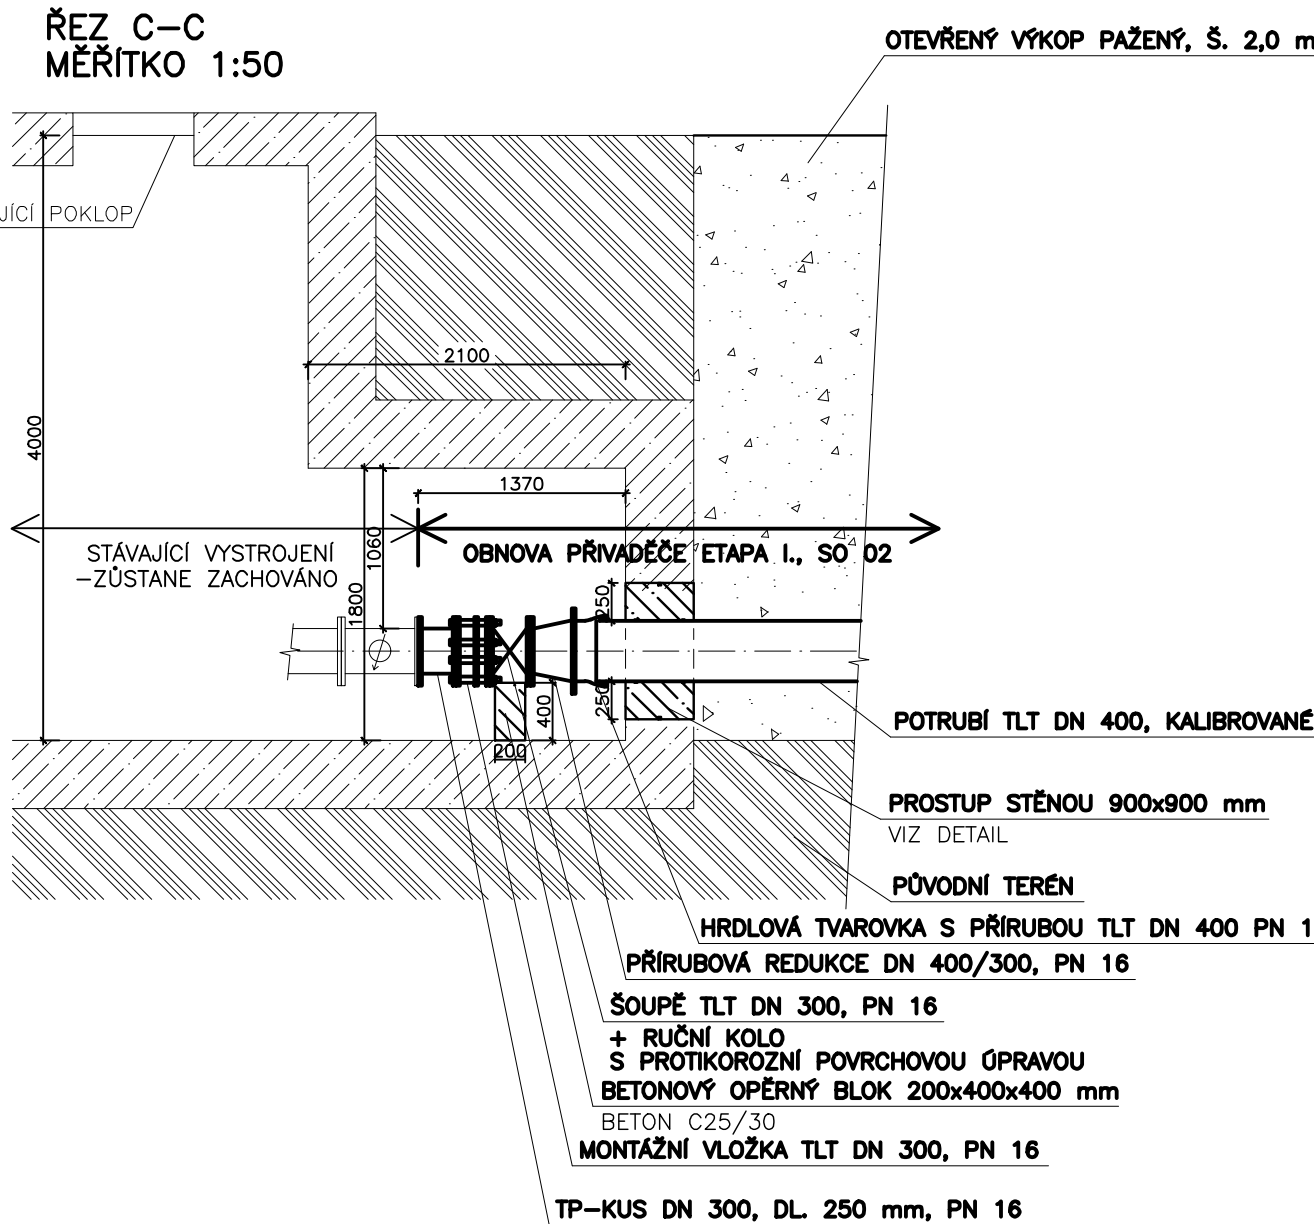


VÝKRES NAPOJENÍ ŘADU VE VDJ VELKÉ LOSINY
STANIČENÍ 7,228 km

PŮDORYS
MĚŘITKO 1:50

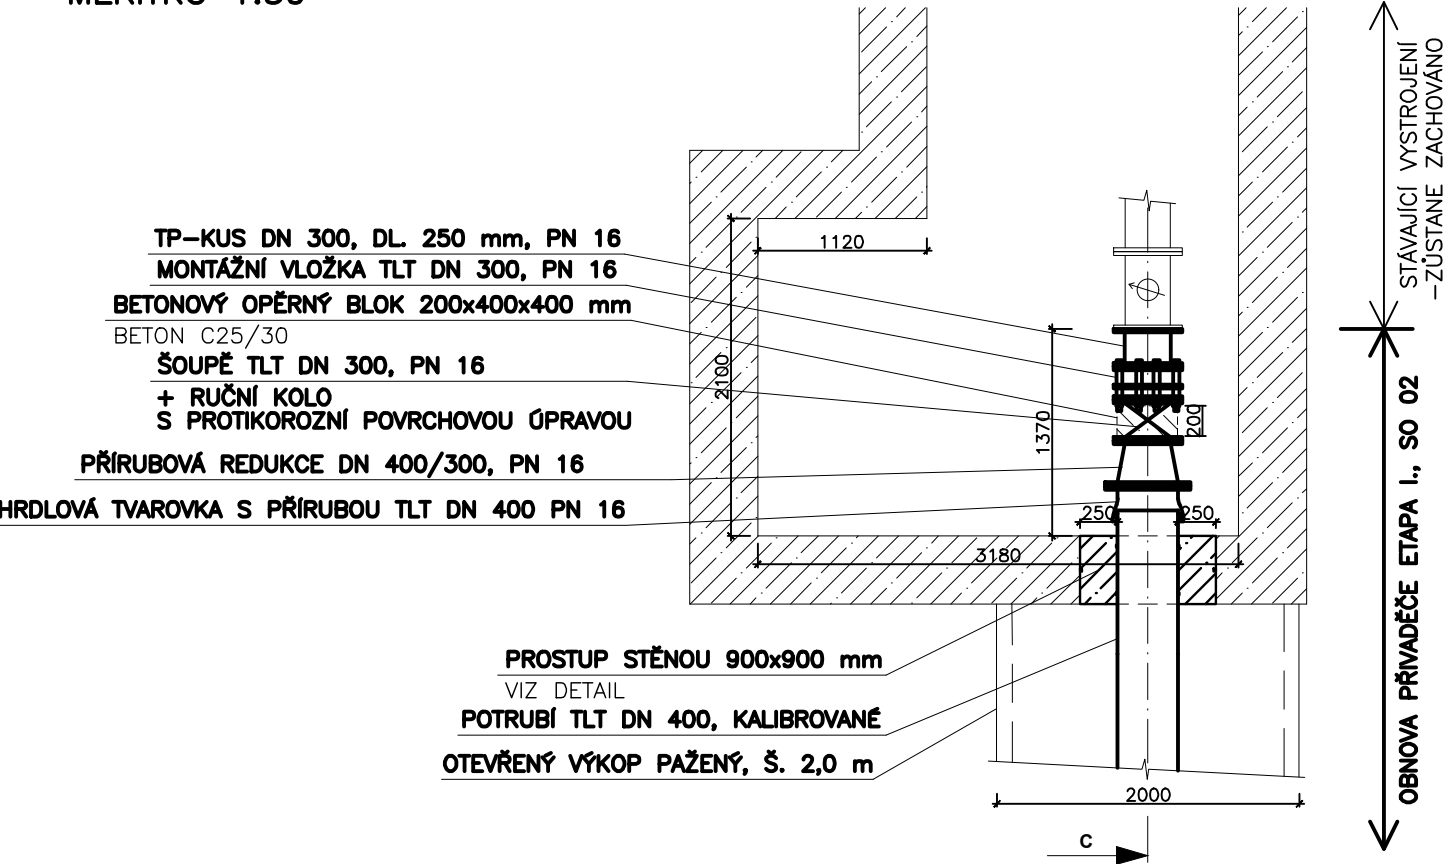

DETAIL DOBETONOVÁNÍ PROSTUPU POTRUBÍ
STĚNOU ARMATURNÍ KOMORY:

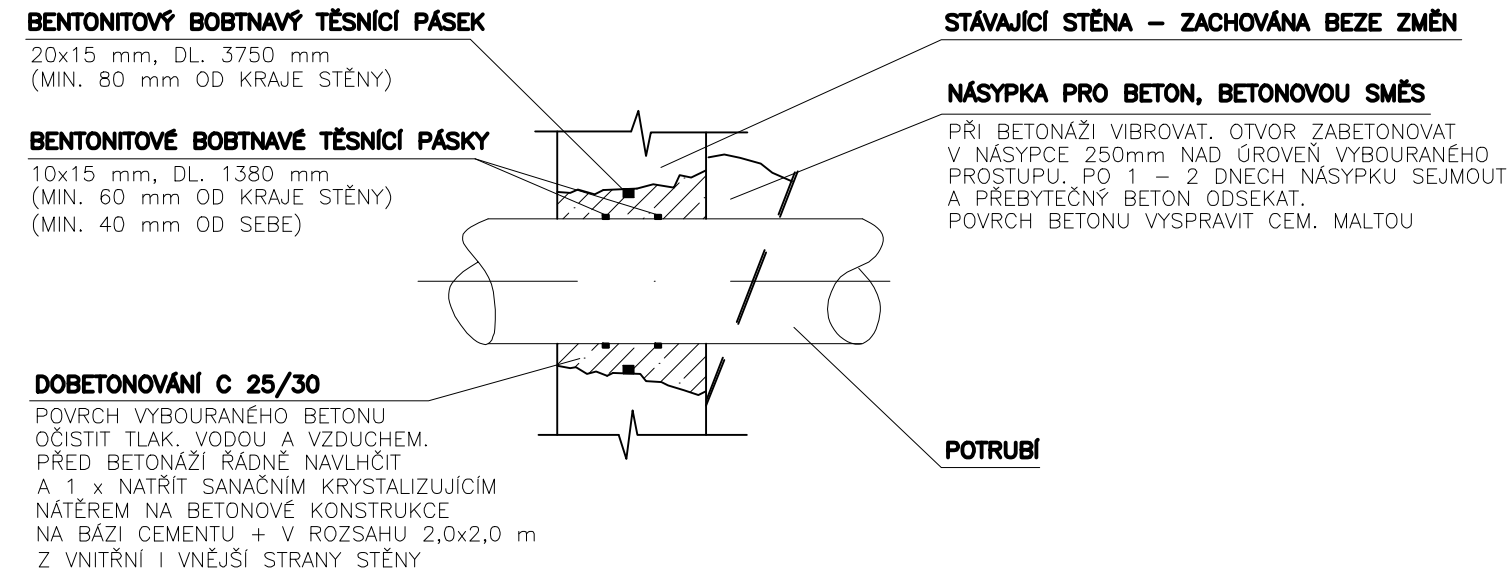

HIP: ING. ROBERT ROH	INVESTOR: VHZ ŠUMPERK, a.s.	voding Hranice spol. s r.o.	
ZODP. PROJ: ING. P. TURKOVÁ	MÍSTO: ŠUMPERSKO		
KRESLIL: ING. JAKUB MACH	KRAJ: OLOMOUCKÝ		
AKCE: OBNOVA PŘÍVADĚČÍCH VODOVODNÍCH ŘÁDŮ KOUTÝ N.D. - ŠUMPERK ETAPA I., SO 02		ZAK. ČÍSLO	13 1317/2
PŘÍLOHA: D.1.1 SO 02 PŘÍVADĚCÍ VODOVODNÍ ŘÁD VÝKRES NAPOJENÍ ŘADU VE VDJ VELKÉ LOSINY		ARCH. ČÍSLO	ŠU-55-1851/2
		STUPEŇ	DPS
		DATUM	ZÁŘÍ 2020
		MĚŘITKO:	VÝKRES ČÍSLO:
		1 : 50	D.1.1.15