


TYP OCEL. SLOUPKŮ PRO PŘIPEVNĚNÍ ORIENTAČNÍCH TABULEK
A OZNAČENÍ SMĚROVÝCH LOMŮ POTRUBÍ


M 1:25
I. SLOUPKY PRO OZN. SMĚROVÝCH LOMŮ POTRUBÍ

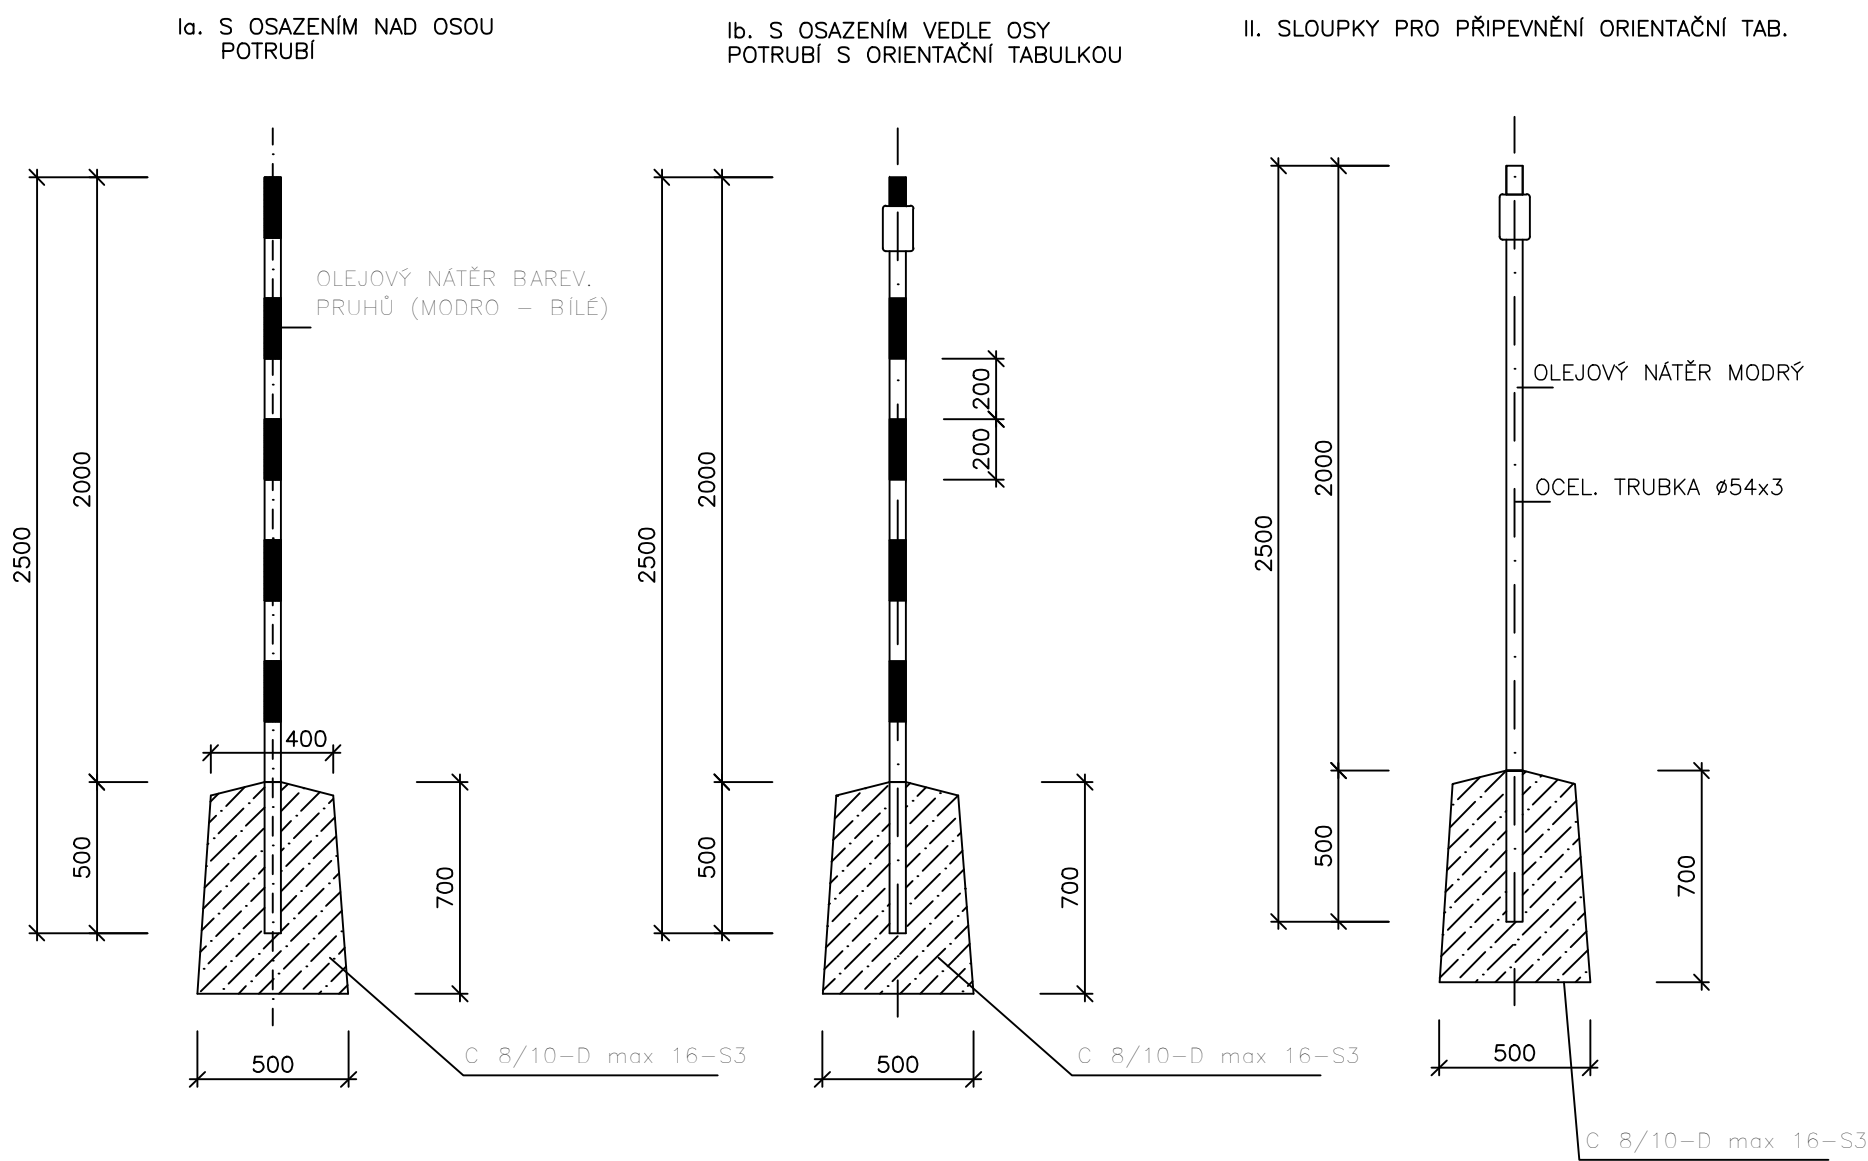

POZN. SLOUPKY A ORIENTAČNÍ TABULKY JSOU PŘESNĚ VYKÁZANY VE VÝPISU MATERIÁLU.
OBJEDNÁVKU TABULEK LZE PROVĚST AŽ PO OSAZENÍ A ZAMĚŘENÍ POKLOPŮ
ARMATUR DLE SKUTEČNÉHO PŘEVODNÍ.

UMÍSTĚNÍ VÝVODU V UZÁVĚROVÉM POKLOPU - NV 2

M 1:10

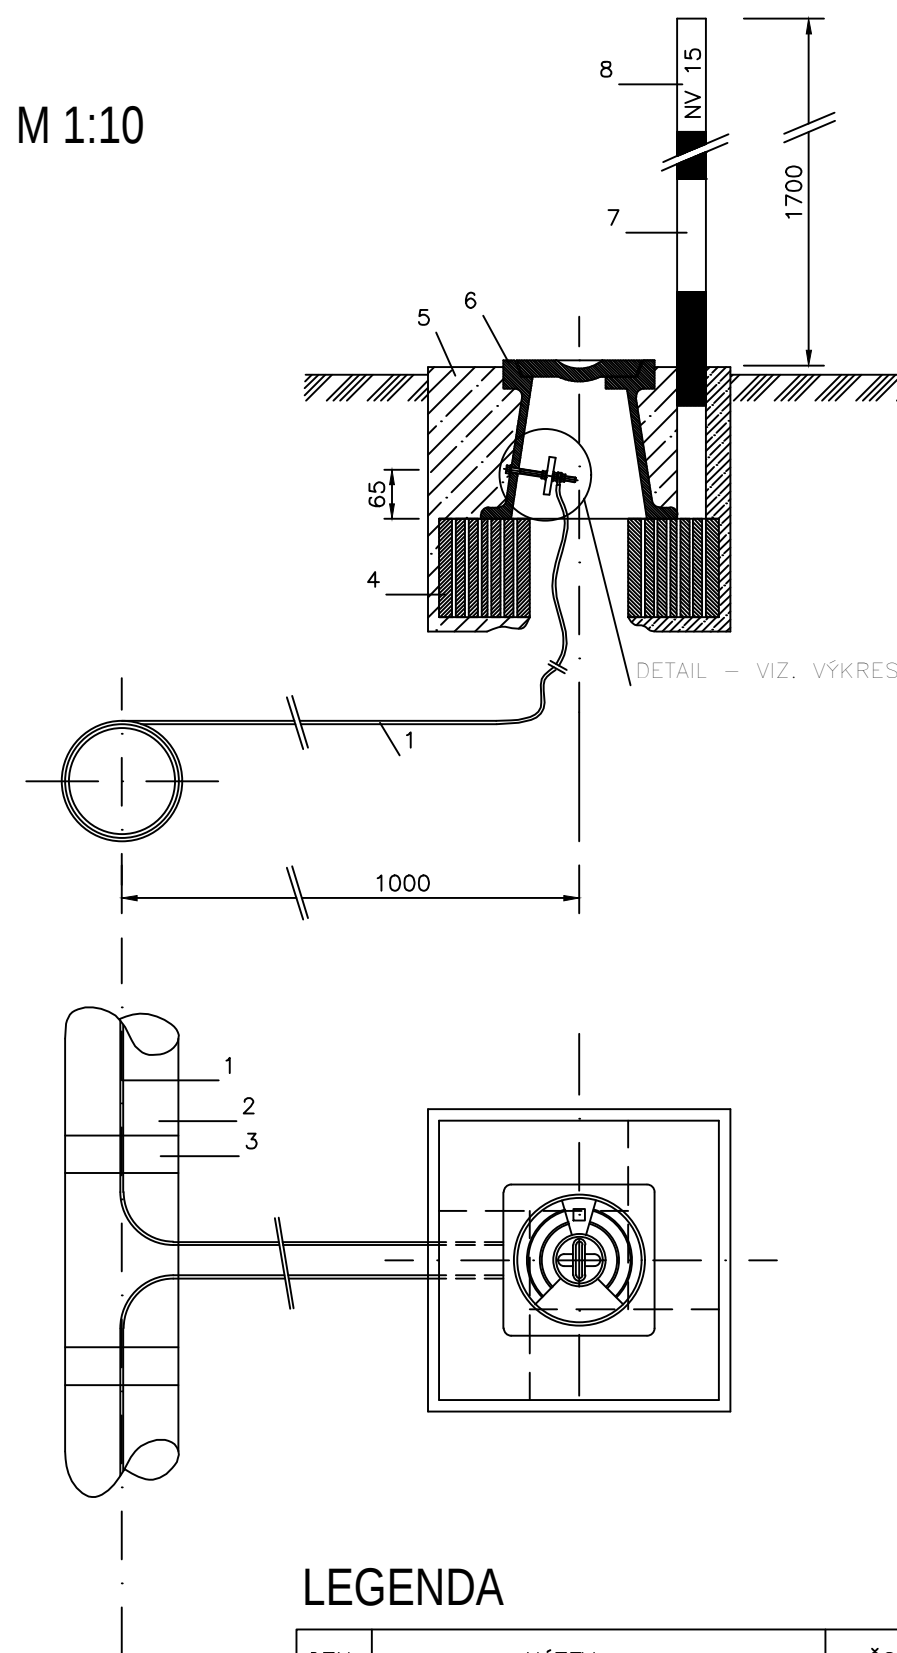


LEGENDA

OZN.	NÁZEV	ČSN	KS
1	VODIČ Ø 4 mm ²		
2	ROUKA 2 PK		
3	SAVOLPICI PÁSKA		
4	CIHLA PŘÍČNĚ DŘEVANÁ	722611	4
5	BETONOVÁ PÁTKA 400x400x350 mm	136581	
6	UZÁVĚROVÝ POKLOP	425715	
7	OC. TRUBKA Ø54x3		
8	OZNAČENÍ NAPOJOVACÍHO VÝVODU		

DETAIL NAPOJOVACÍCH VÝVODU NV2 V UZÁVĚROVÉM POKLOPU
POHLED M 1:2

ŘEZ M 1:2

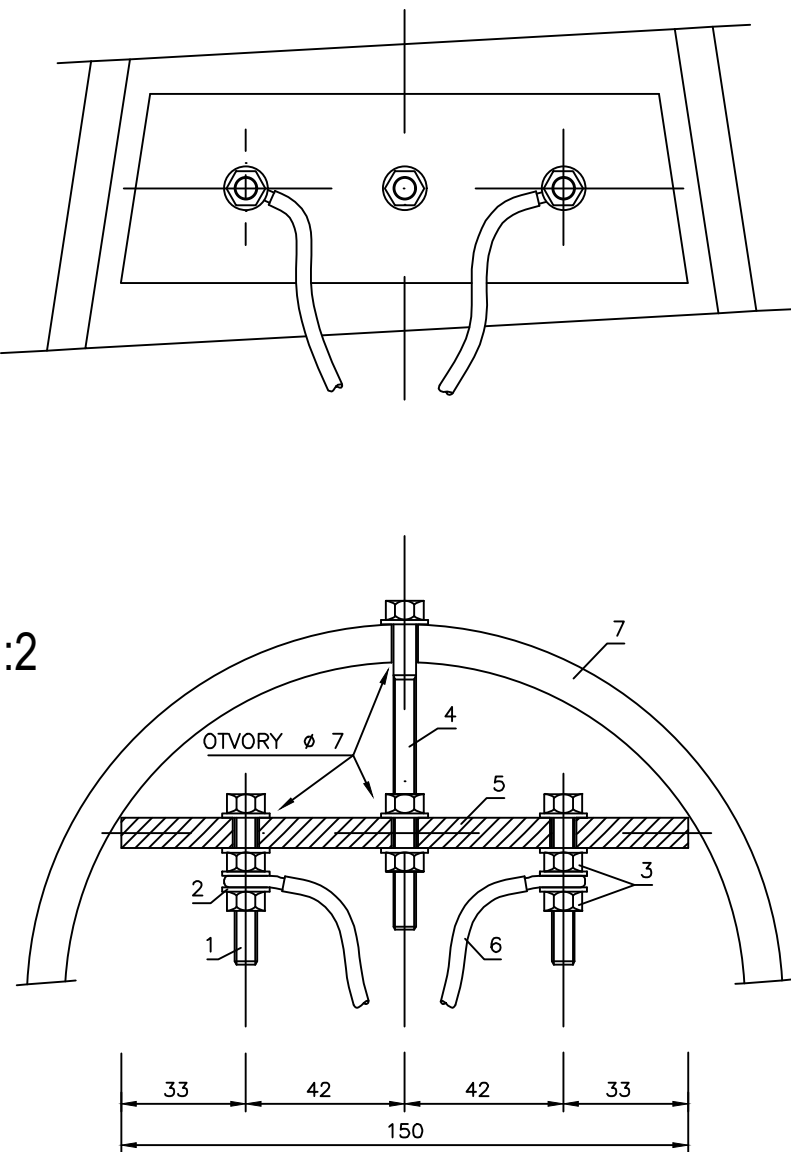


LEGENDA:

OZN.	NÁZEV	ČSN	KS
1	MOSAZNÝ ŠROUB M 6 x 40	021103	2
2	MOSAZNÁ PODLOŽKA M6	021701	10
3	MOSAZNÁ MATICE M6	021401	6
4	MOSAZNÝ ŠROUB M6x75	021103	1
5	IZOLAČNÍ DESKA (TEXGUMOID 150x50x8)		1
6	VÝHLEDÁVACÍ VODIČ		-
7	ŠOUPÁTKOVÝ POKLOP		1


DETAIL VODIVÉHO PROPOJENÍ KONCŮ STÁVAJÍCÍHO
OCELOVÉHO POTRUBÍ

VZOROVÝ VÝKRES

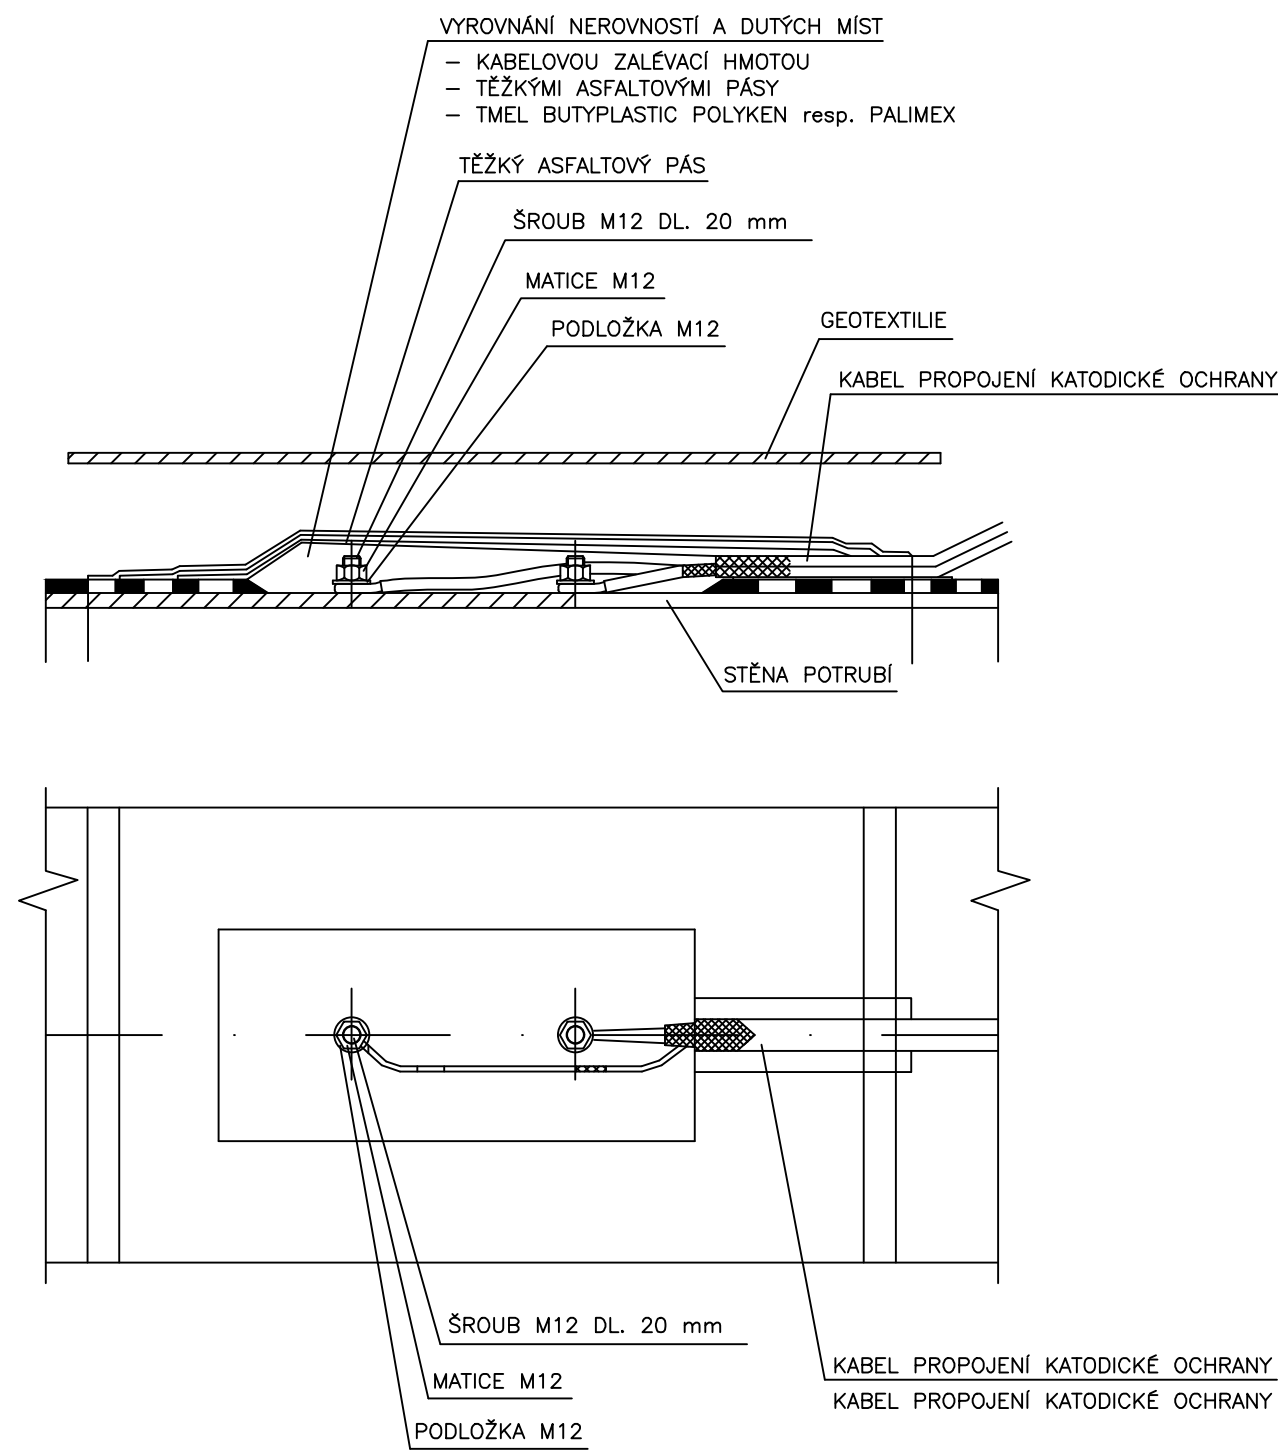


OCHRANA KABELŮ BĚHEM STAVBY

M 1:50

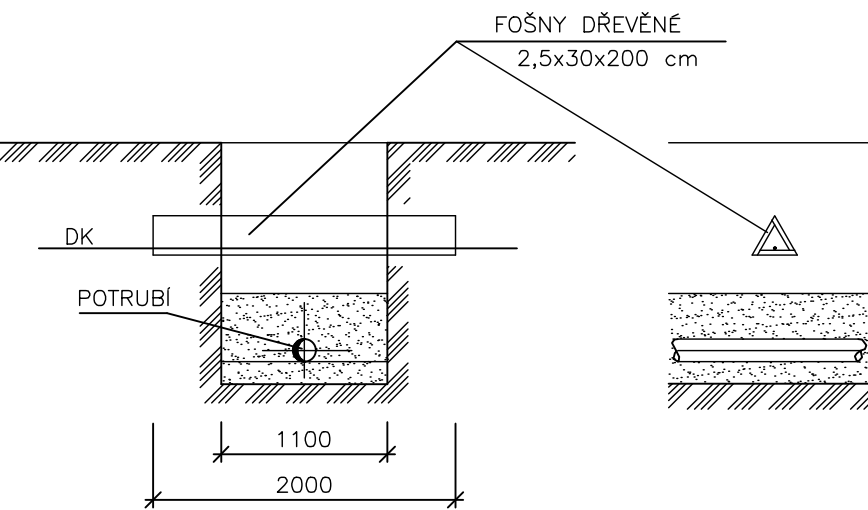


UMÍSTĚNÍ VÝVODU V ŠACHTĚ - NV 1

POHLED M 1:2

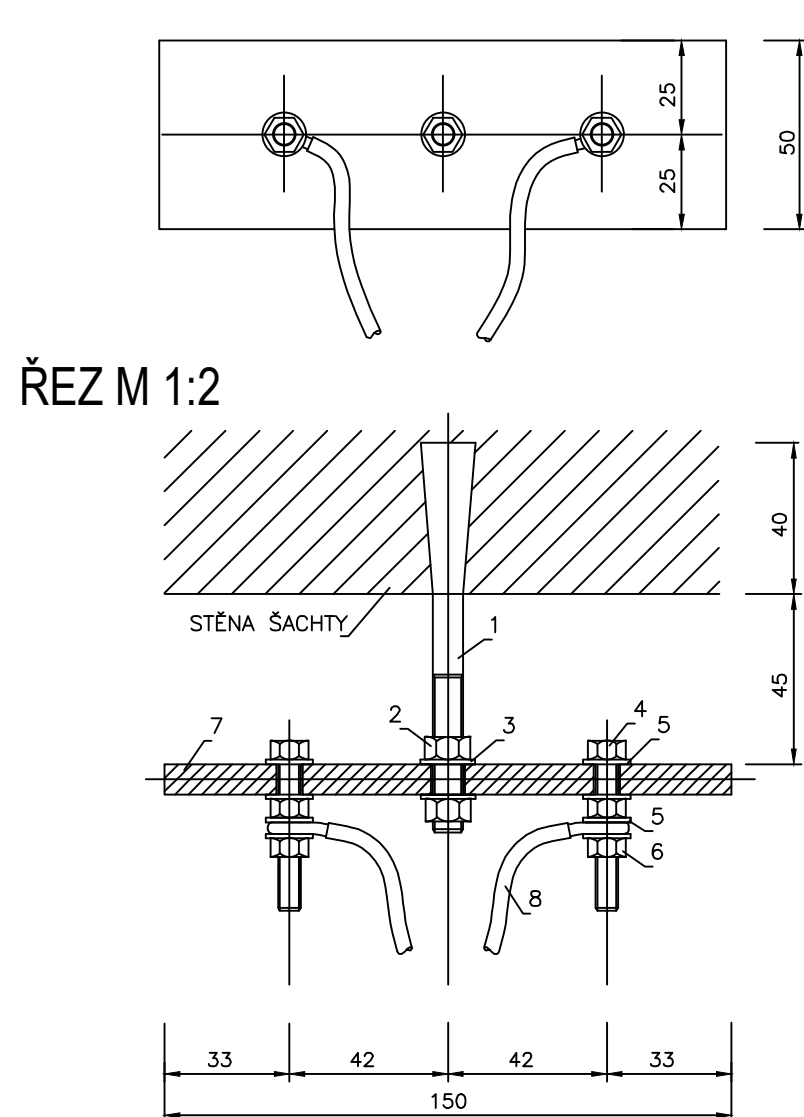


ŘEZ M 1:2

PŮDORYS
M 1:25

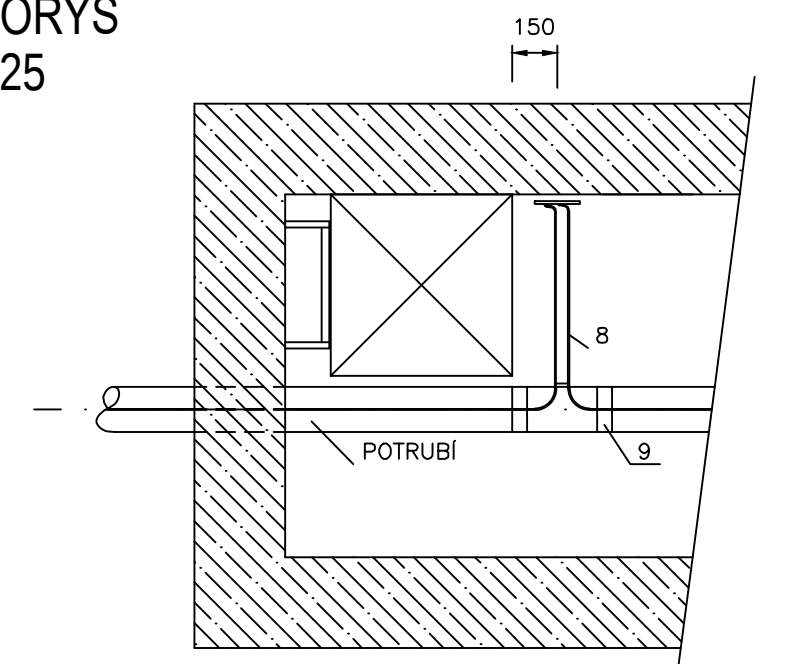

ŘEZ M 1:25

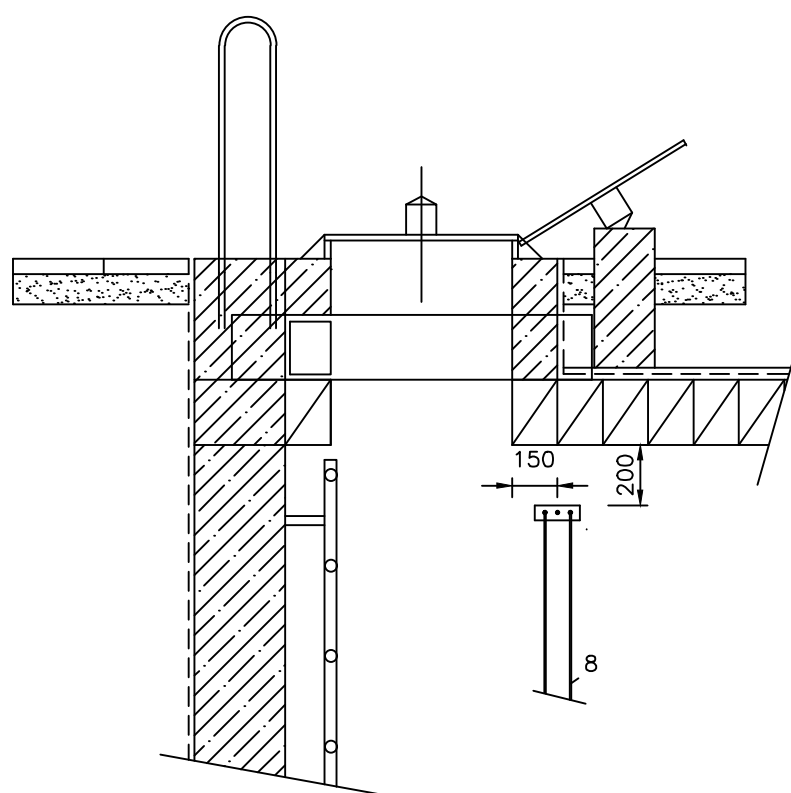

LEGENDA:


OZN.	NÁZEV	ČSN	KS
1	ŠROUB DO ZDIVA M8x100		1
2	MOSAZNÁ MATICE M8	021391	2
3	MOSAZNÁ PODLOŽKA M8	021701	2
4	MOSAZNÝ ŠROUB M 6x40	021103	2
5	MOSAZNÁ PODLOŽKA M6	021701	8
6	MOSAZNÁ MATICE M6	021401	4
7	IZOLAČNÍ DESKA (TEXGUMOID 150x50x8)		1
8	VÝHLEDÁVACÍ VODIČ		-
9	SAVOLPICI PÁSKA		

KRESLENO DLE TS ULOŽENÍ POTRUBÍ V ZEMI
ZPRACOVANÉ HYCO BRATISLAVA ARCH. ČÍSLO 2410-111-5


ZAJIŠŤOVACÍ BETONOVÉ BLOKY NA POTRUBÍ

OPĚRNÉ BLOKY NA SMĚROVÉM OBLOUKU BLOKY NA ODBOČCE


PŘÍČNÝ ŘEZ 1-1

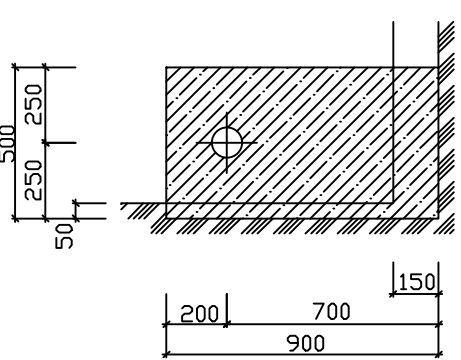


PŘÍČNÝ ŘEZ 1-1

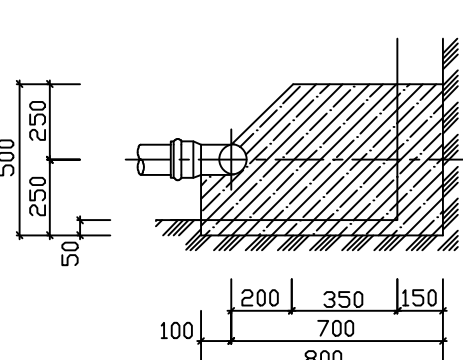

PŮDORYS

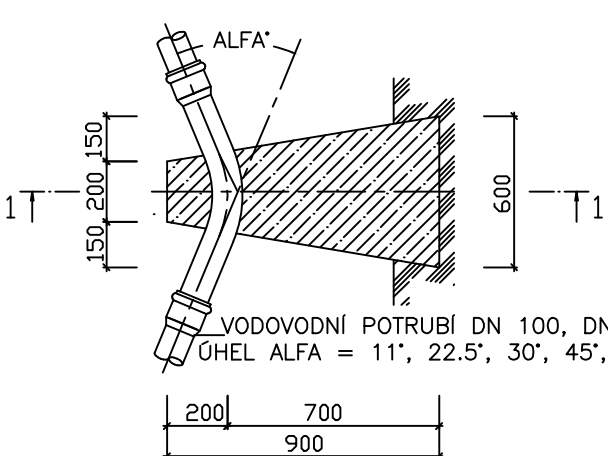


PŮDORYS

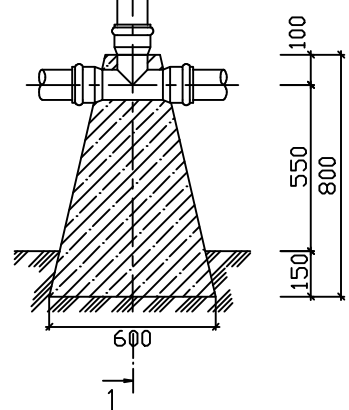


BLOK U PATKOVÉHO KOLENA

PŘÍČNÝ ŘEZ 1-1

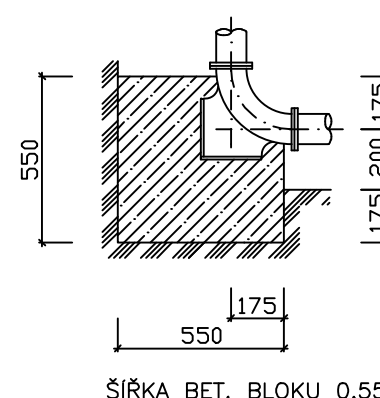

PŮDORYS

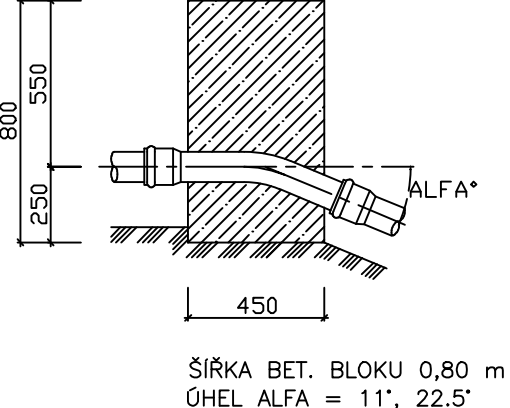

HIP: ING. ROBERT ROH		INVESTOR: VZH ŠUMPERK, a.s.	voding Hranice spol. s r.o.
ZODP. PROJ. ING. P. TURKOVÁ		MÍSTO: ŠUMPERSKO	
KRESLIL: ING. JAKUB MACH		KRAJ: OLOMOUCKÝ	
AKCE:			
OBNOVA PŘÍVADĚCÍCH VODOVODNÍCH ŘÁDŮ KOUTY N.D. - ŠUMPERK ETAPA I., SO 02			
PŘÍLOHA: D.1.1 SO 02 PŘÍVADĚCÍ VODOVODNÍ ŘÁD			
DROBNÉ OBJEKTY		ZAK. ČÍSLO ARCH. ČÍSLO STUPEŇ DATUM	13 1317/2 ŠU-55-1851/2 DPS ZÁŘÍ 2020
		MĚŘÍTKO:	VÝKRES ČÍSLO:
		-	D.1.1.16