



VZOROVÉ ŘEZY RÝHOU V MÍSTECH OTEVŘENÉHO VÝKOPU


MÍSTNÍ KOMUNIKACE

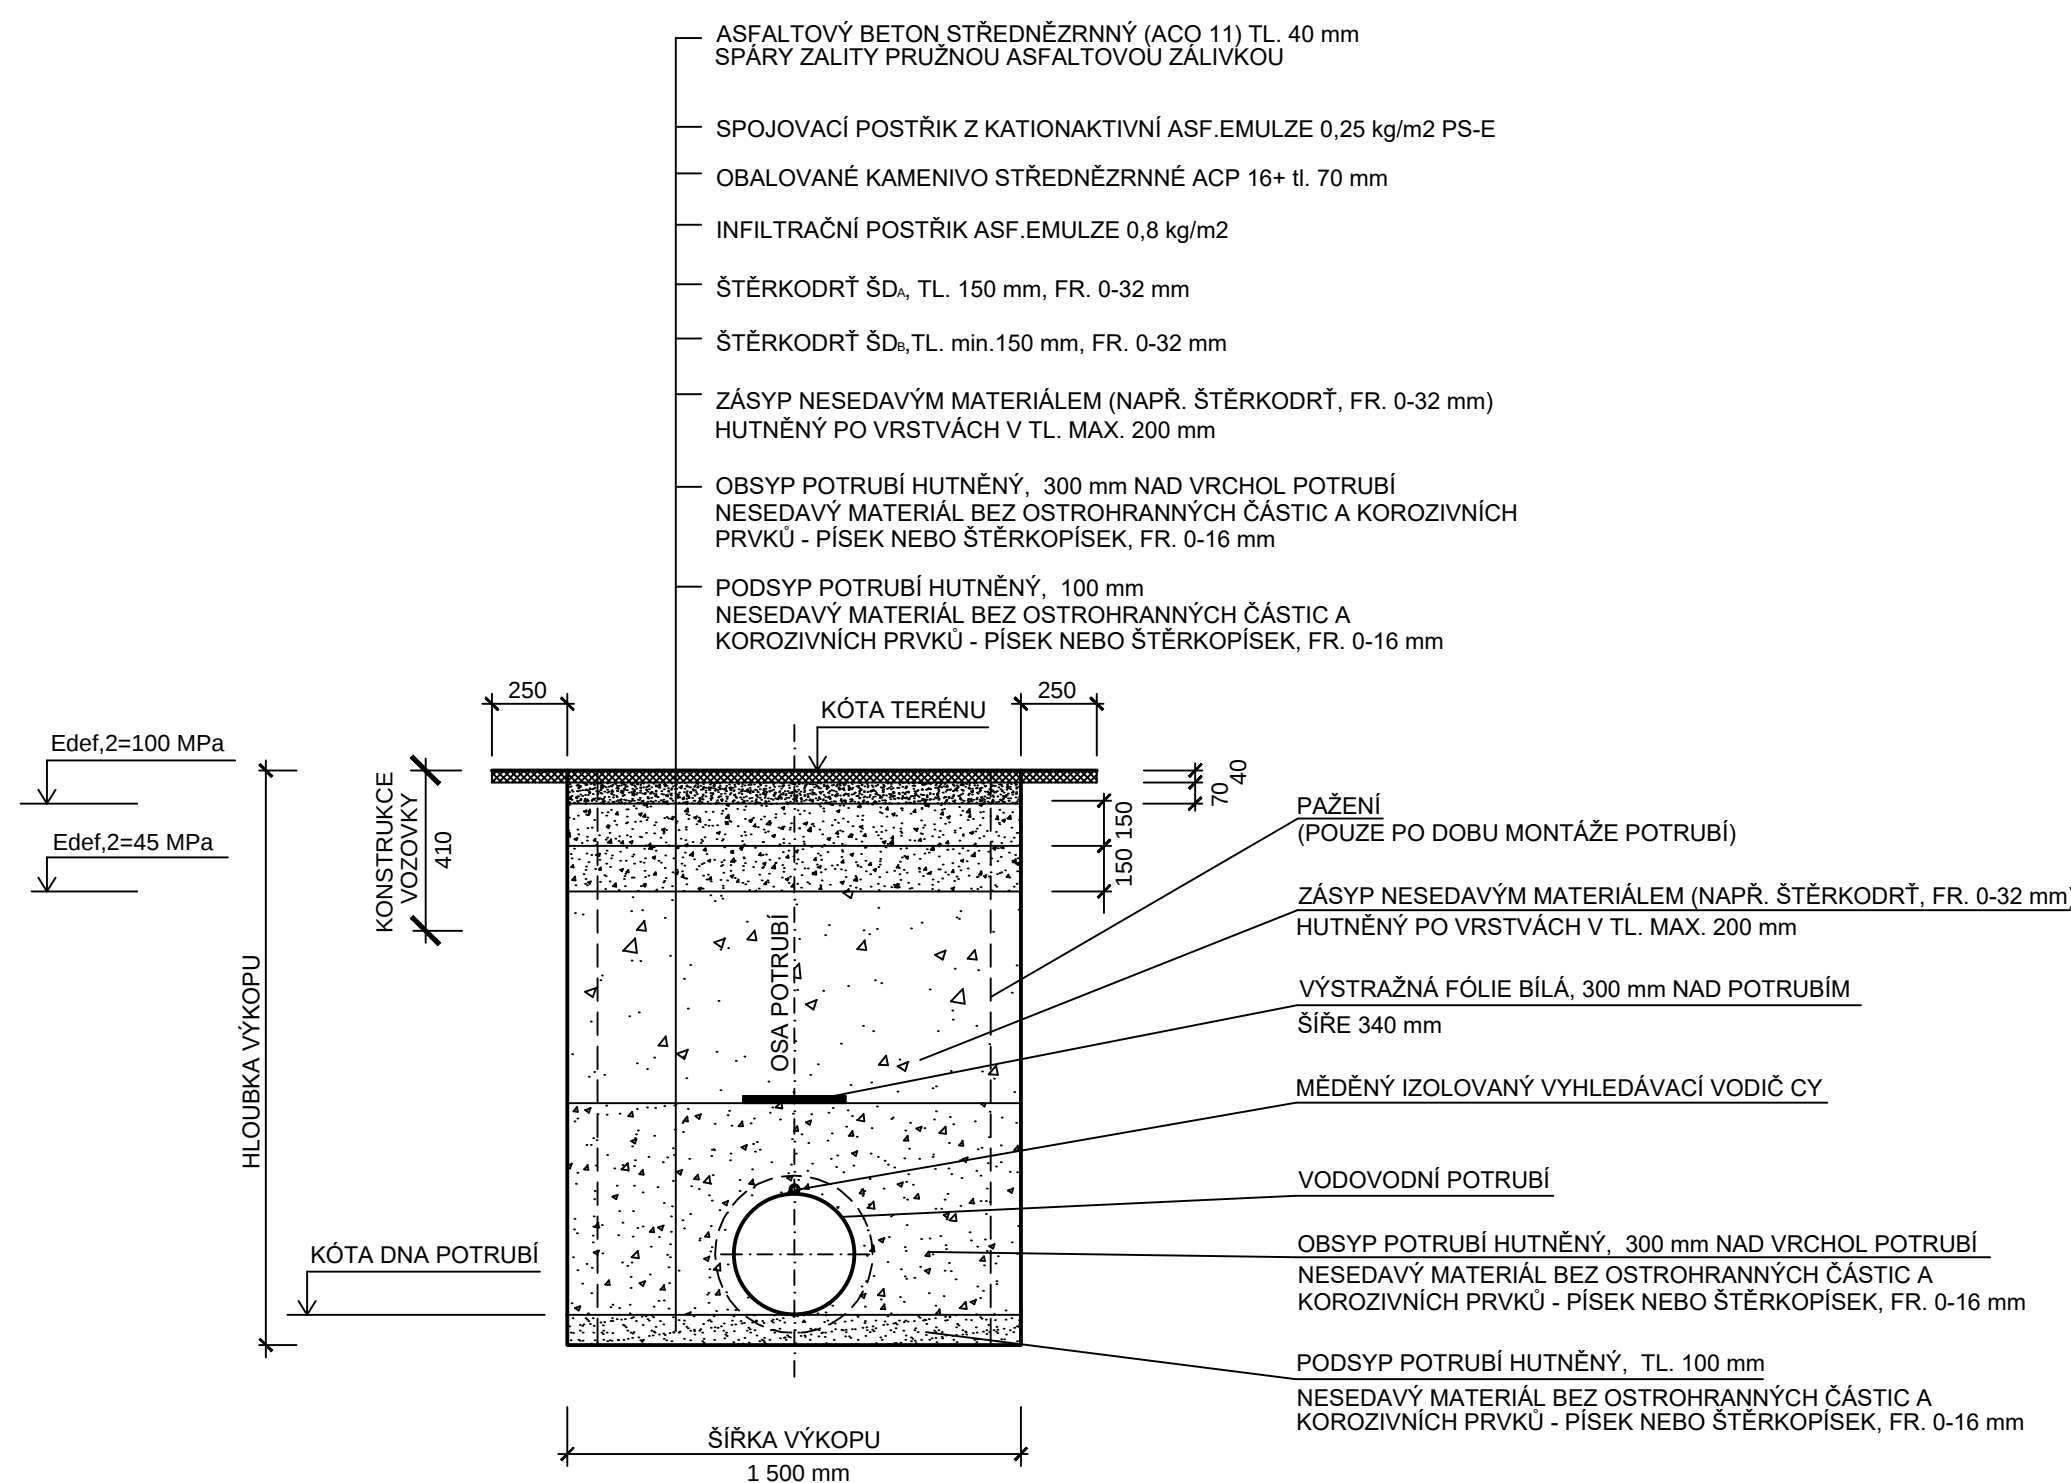


ŠTĚRKOVÉ PLOCHY

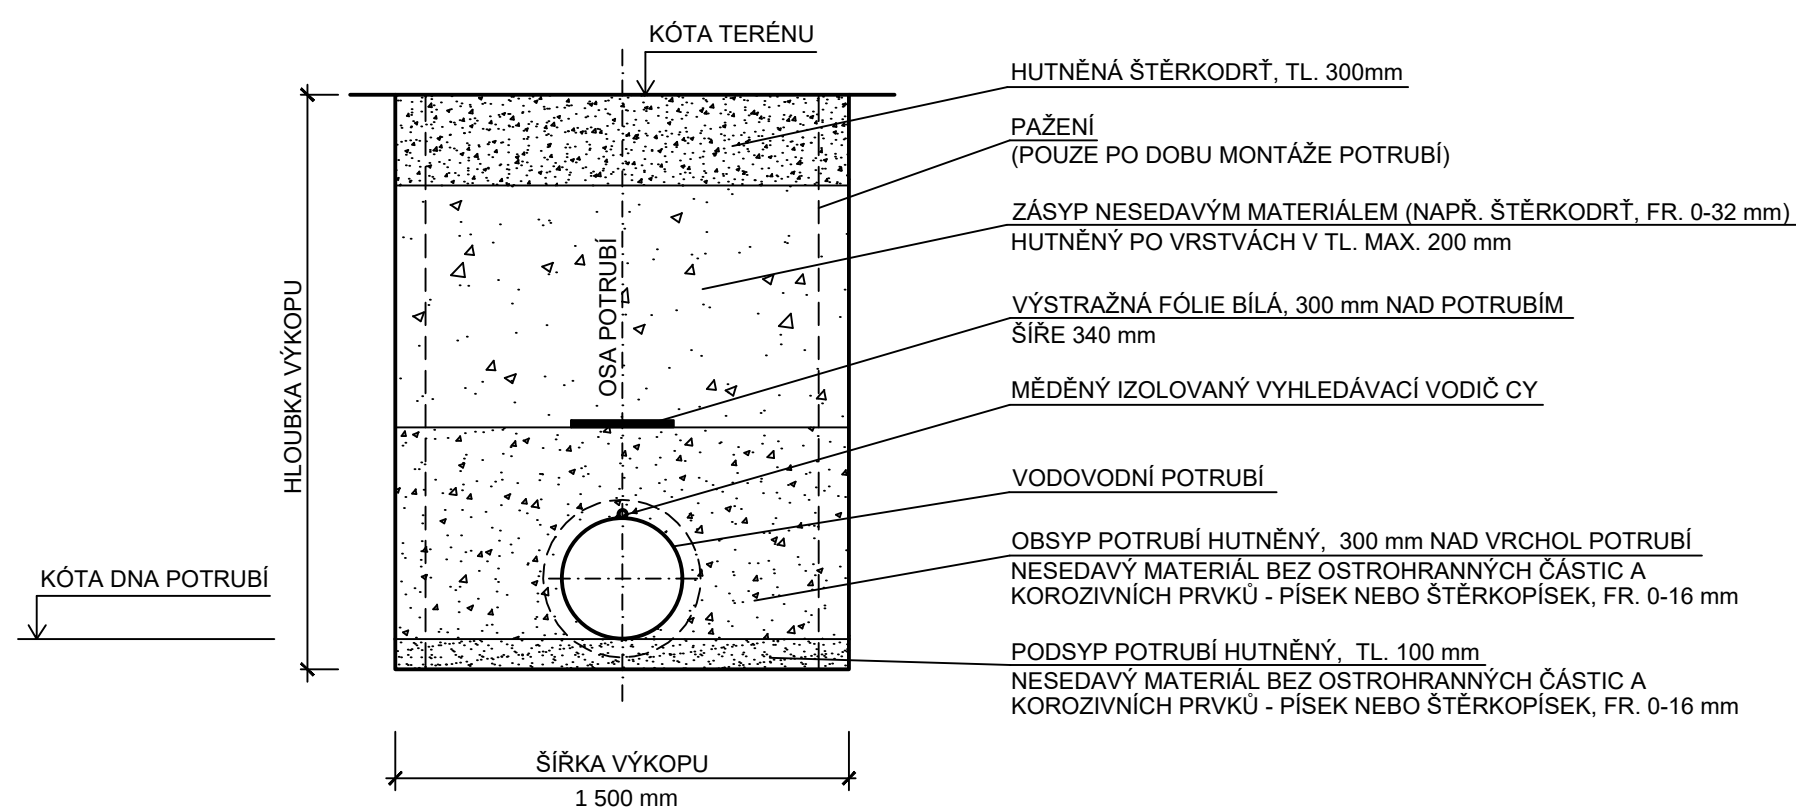


DLÁŽDĚNÉ VJEZDY

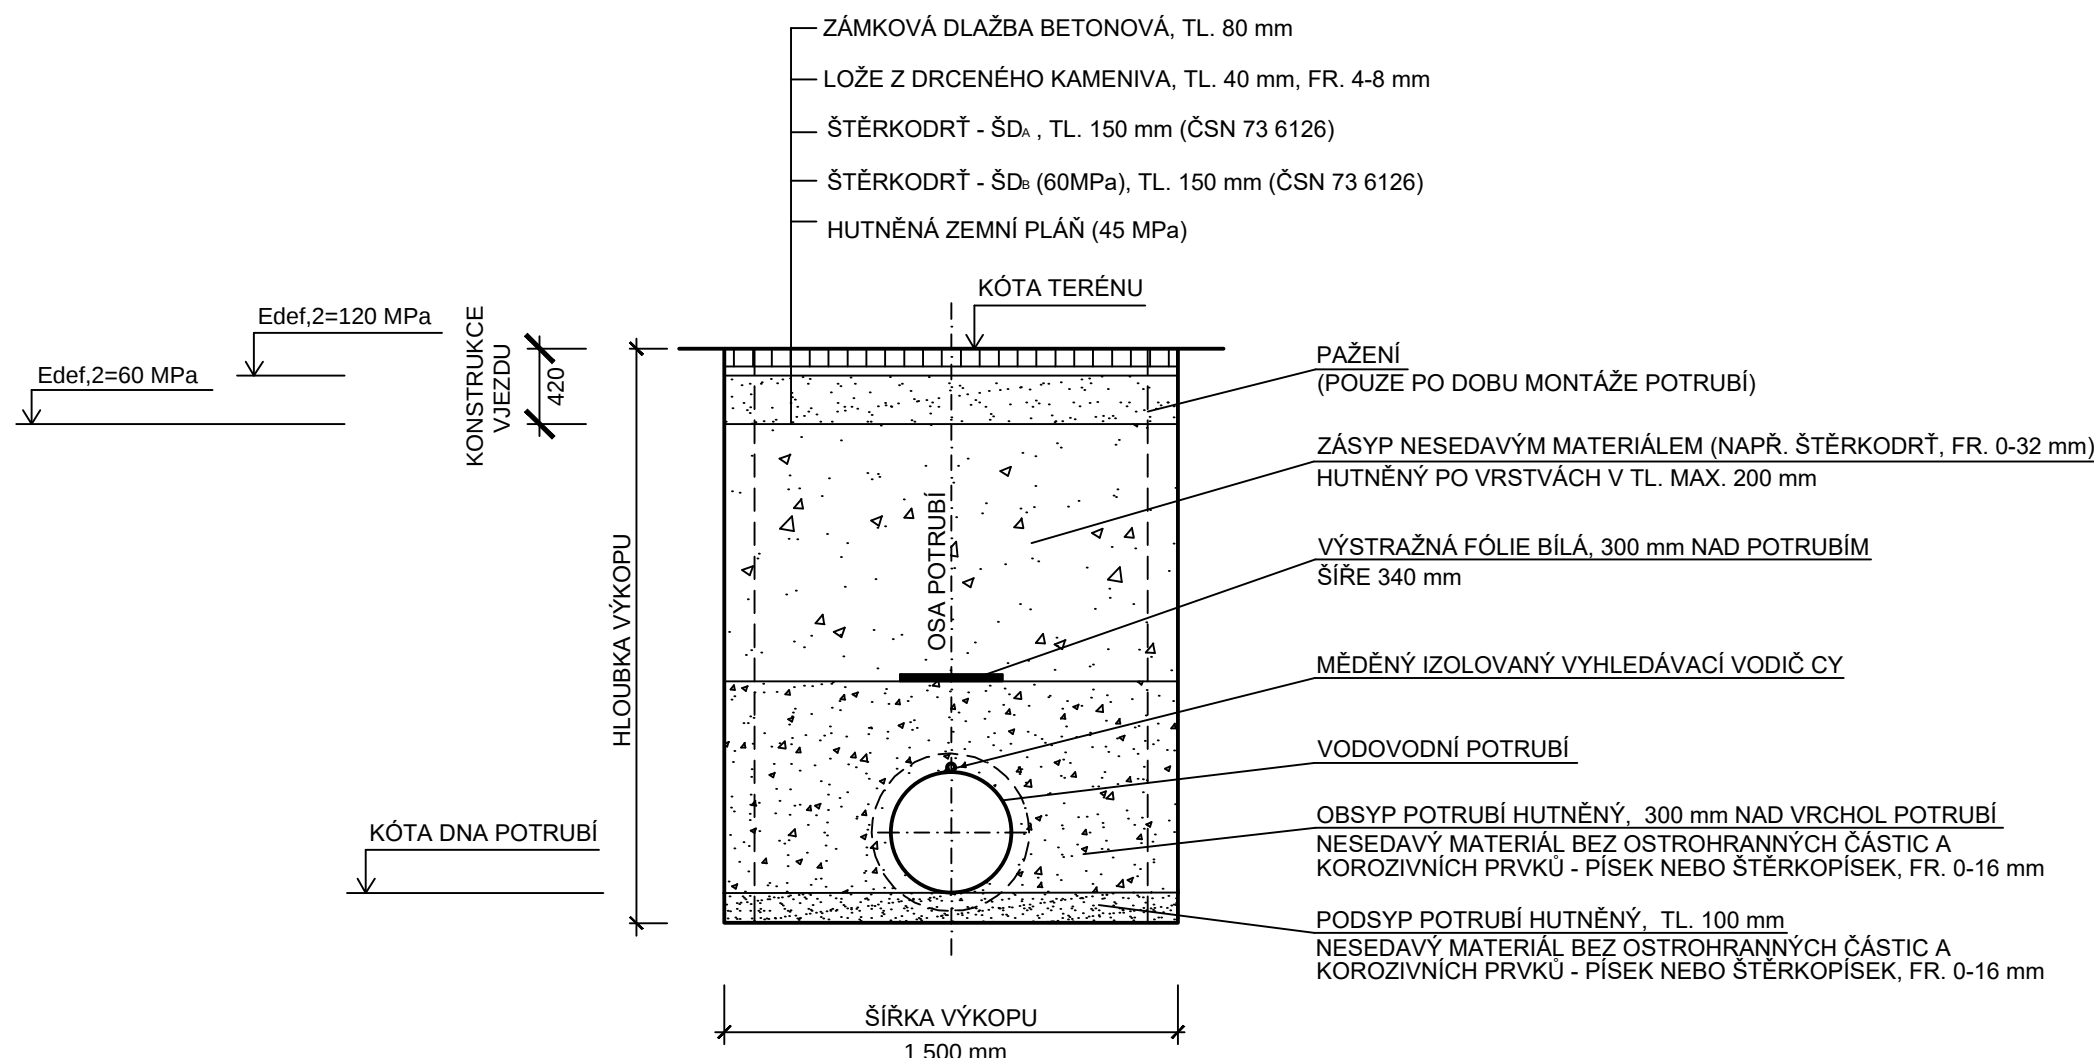


OSTATNÍ PLOCHY, TRVALÉ TRAVNÍ POROSTY

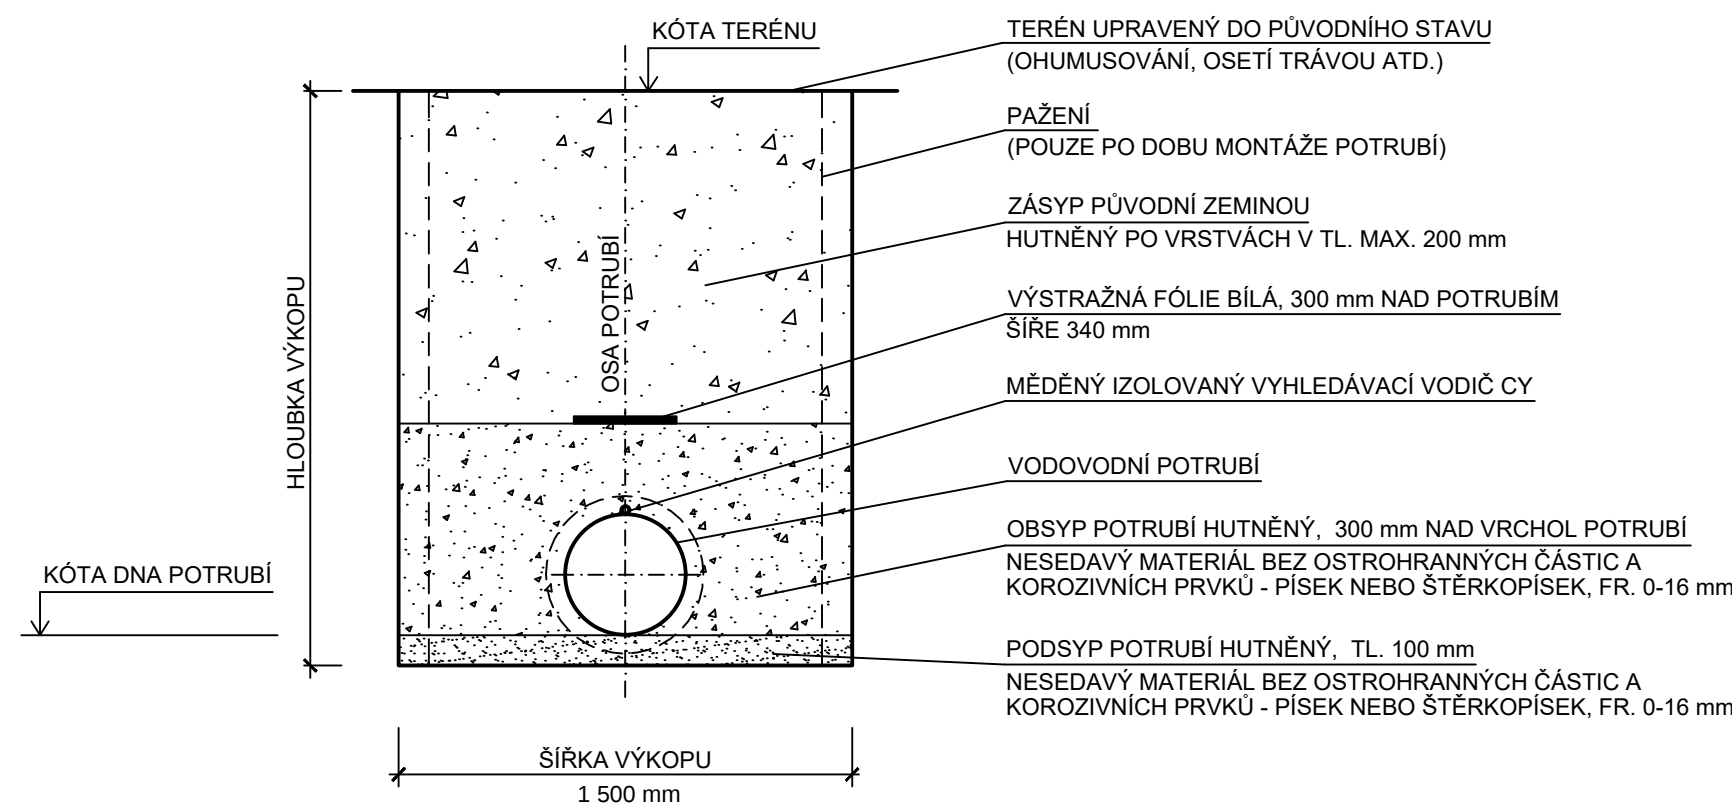

OBNOVA OBRUBNÍKU
NA PŘEDPOKLÁDANOU DĚLKU: 18.0 bm

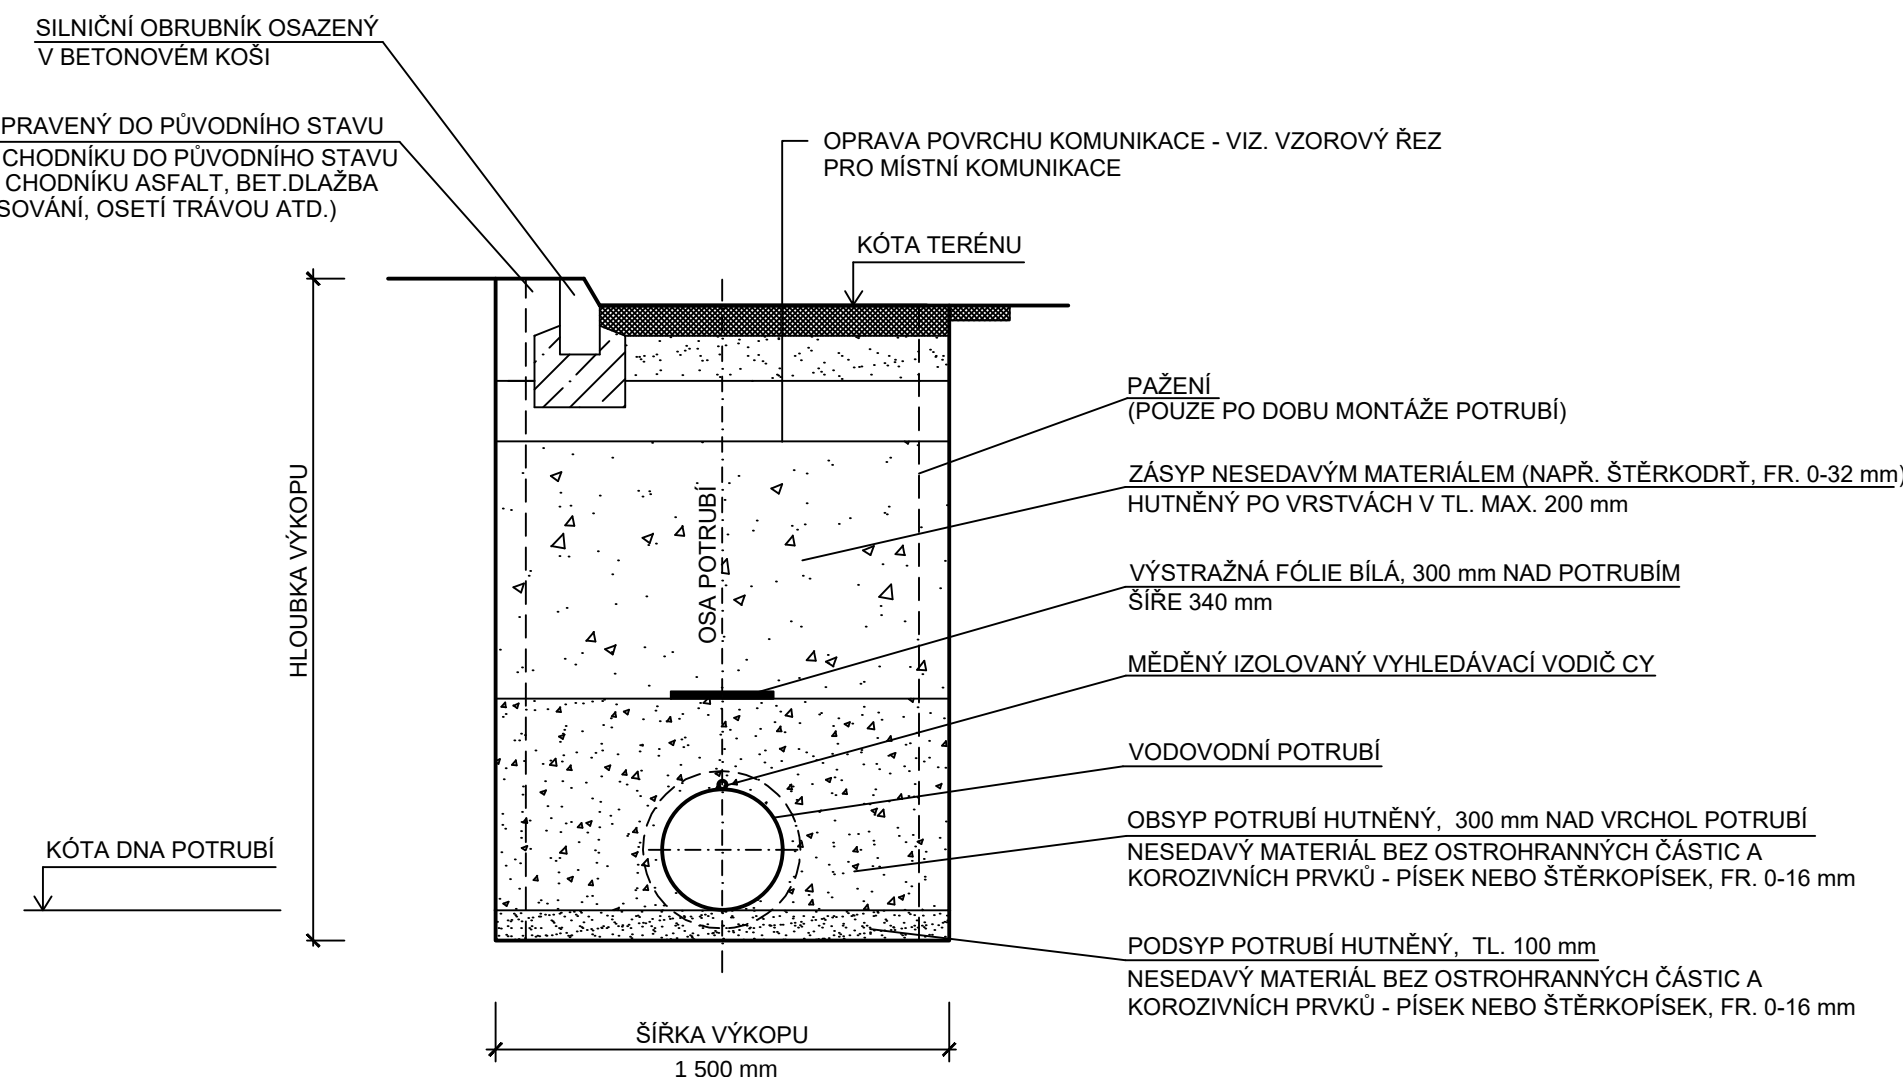

BETONOVÉ VJEZDY

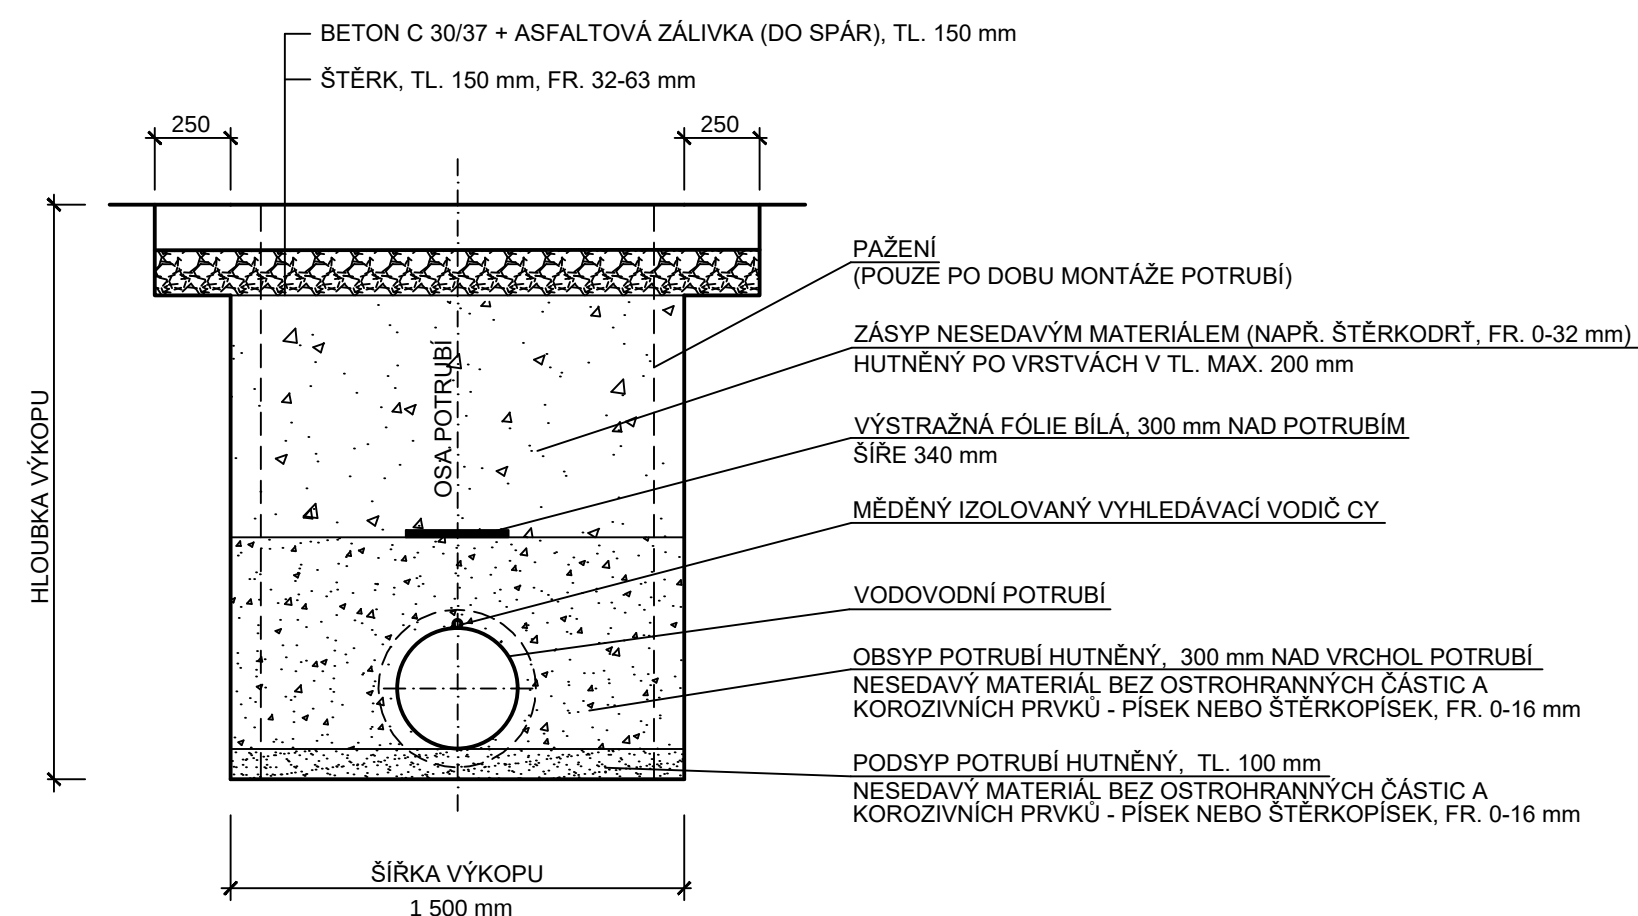

POZNÁMKA:

MATERIÁL LOŽE A OBSYPU POTRUBÍ NESMÍ OBSAHOVAŤ OSTROHRANNÉ ČASTICE, KTERÉ BY MOHLY ZPŮSOBIT POŠKOZENÍ VNĚJŠÍHO POVRCHU NEBO VNĚJŠÍ IZOLAČNÍ VRSTVY POTRUBÍ.

HIP: ING. ROBERT ROH		INVESTOR: VZH ŠUMPERK, a.s.		 voding Hranice spol. s r.o.	
ZODP. PROJ.: ING. P. TURKOVÁ		MÍSTO: ŠUMPERSKO			
KRESLIL: ING. JAKUB MACH		KRAJ: OLOMOUCKÝ			
AKCE:					
OBNOVA PŘÍVÁDEČÍCH VODOVODNÍCH ŘÁDŮ KOUTY N.D. - ŠUMPERK ETAPA I., SO 02				ZAK. ČÍSLO 13 1317/2 ARCH. ČÍSLO ŠU-55-1851/2 STUPĚN DPS DATUM ZAŘÍ 2020	
PŘÍLOHA: D.1.1 SO 02 PŘÍVÁDEČÍ VODOVODNÍ ŘÁD VZOROVÉ ŘEZY RYHOU				MĚŘÍTKO: 1 : 25 VÝKRES ČÍSLO: D.1.1.3	