


STARTOVACÍ JÁMA 8,0 x 2,0 m
PODÉLNÝ ŘEZ M 1:25

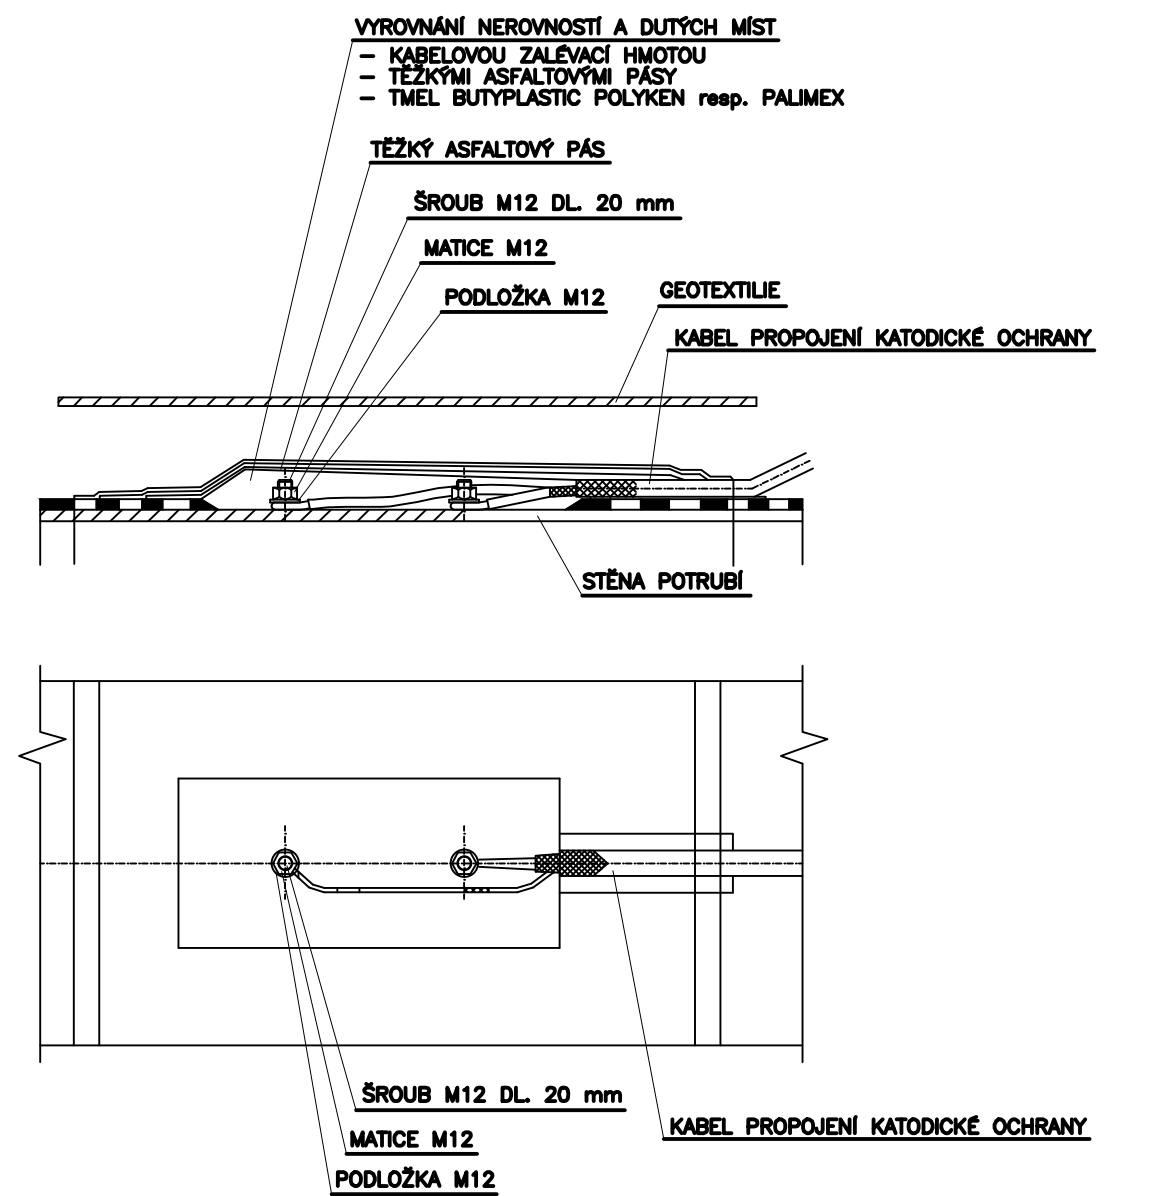

CÍLOVÁ JÁMA 9,0 x 3,0 m
 PODELNÝ REZ M 1:25

TERÉN
 PAŽENÍ
 SMĚR ZATAHOVÁNÍ POTRUBÍ
 STÁVAJÍCÍ OCELOVÉ POTRUBÍ D 426x7 mm
 250
 1500
 1000
 5000
 1500
 250
 6000
 DNO JÁMY
 VÝREZÁNÍ A ODSTRANĚNÍ STÁVAJÍCÍHO OCELOVÉHO POTRUBÍ D 426x7 mm
 TLT POTRUBÍ MUSÍ BYT V CELE DELCE JÁMY ZAMČENO!

MARKER PRO VYHLEDÁNÍ VODOVODNÍHO POTRUBÍ
 MAX. HLUBKA ULOŽENÍ 1,5 m, OPERAČNÍ FREKVENCE 145,7 kHz
 POTRUBÍ TLT DN 400, DL. 6,0 m, KALIBROVANÁ
 POTRUBÍ S OBALEM Z CEMENTOVÉ MALTY
 V PŘÍPADĚ KRÁČENÍ TRUBI NUTNO NÁVAREK ZHOTOVIT
 NA STAVBE DLE TECHNOLOGICKÉHO POSTUPU VÝROBCE
 (DODAVATEL TRUBNÍHO SYSTÉMU)
 U-KUS DN 400
 ZÁMKOVÝ SPOJ NA OBOU HRDLECH
 NA HRDLKĚ BUŽE K PAŽENÍ ZÁMK. SPOJ S NÁVAREKEM
 SEK POTRUBÍ TLT DN 400
 BEZ NÁVARKU, DL. 1,0 m
 POTRUBÍ BEZ VNĚJŠÍ OCHRANY Z CEMENTOVÉ MALTY
 U-KUS DN 400
 ZÁMKOVÝ SPOJ NA OBOU HRDLECH
 OBSYP POTRUBÍ HUTNĚNÝ, 300 mm NAD POTRUBÍ
 NESEDAVÝ MATERIÁL BEZ OSTROHRANÝCH ČÁSTÍ
 A KORÓZIVNÍCH PRVKŮ – ŠTERKOPÍSEK FR. 0-16

ZÁSTUP PŮVODNÍ ZEMINOU, HUTNĚNÝ – V MÍSTĚCH NEPOUŽITÝCH PLOCH
 ZÁSTUP NESEDAVÝM MATERIÁLEM (NAPŘ. ŠTERKOPÍSEK FR. 0-32)
 HUTNĚNÝ PO VRSTVÁCH V TL. MAX. 200 mm – V MÍSTĚCH POJIZDNÝCH PLOCH

TERÉN UPRAVENÝ PO PŮVODNÍHO STAVU
 TERÉN
 PAŽENÍ
 SMĚR ZATAHOVÁNÍ POTRUBÍ
 STÁVAJÍCÍ OCELOVÉ POTRUBÍ D 426x7 mm
 250
 1500
 1000
 5000
 1500
 250
 6000
 DNO JÁMY
 VÝREZÁNÍ A ODSTRANĚNÍ STÁVAJÍCÍHO OCELOVÉHO POTRUBÍ D 426x7 mm
 TLT POTRUBÍ MUSÍ BYT V CELE DELCE JÁMY ZAMČENO!

MARKER PRO VYHLEDÁNÍ VODOVODNÍHO POTRUBÍ
 MAX. HLUBKA ULOŽENÍ 1,5 m, OPERAČNÍ FREKVENCE 145,7 kHz
 PROPOJENÍ STÁVAJÍCÍCH KONCŮ OCELOVÉHO POTRUBÍ
 PROPOJENÍ ŽEOL. MEJENÝM VODÍCEM CIA, PRŮŘEZ 25 mm, DL. 9,0 m
 NÁPOJENÍ NA STÁVAJÍCÍ OC. POTRUBÍ – VIZ DETAIL
 STÁVAJÍCÍ OCELOVÉ POTRUBÍ D 426x7 mm
 PODSYP POTRUBÍ HUTNĚNÝ
 NESEDAVÝ MATERIÁL BEZ OSTROHRANÝCH ČÁSTÍ A KORÓZIVNÍCH PRVKŮ
 – ŠTERKOPÍSEK FR. 0-16
 VRSTVA MAKADAMU NA DNO JÁMY, TL. 100 mm, FR. 16-32

ZÁMKOVÝ SPOJ S NÁVAREKEM

[illegible]

V KAŽDÉM ZATAHOVANÉM ÚSEKU NUTNO POUŽÍT PRVNÍ A POSLEDNÍ TROUBU KALIBROVANOU!!!

IHP: ING. ROBERT ROH ZODP. PROJ.: ING. P. TURKOVÁ KRESLIL.: ING. JAKUB MACH AKCE:	 INVESTOR: VZP ŠUMPERK, a.s. MÍSTO: ŠUMPERK KRAJ: OLOMOUCKÝ	
OBNOVA PRIVÁDEČÍCH VODOVODNÍCH ŘÁDŮ KOUTY N.D. - SO 02 ETAPA I., SO 02		ZAK. ČÍSLO 13 13172 ARCH. ČÍSLO ŠÚ.55-185/12 STUPEŇ DPS DATUM ŽÁŘÍ 2020
PŘÍLOHA: D.1.1 SO 02 PRIVÁDEČÍ VODOVODNÍ ŘÁD VZOROVÝ VÝKRES VSTUPNÍ JÁMY PRO TECHNOLOGII BERTSLING		MĚŘÍTKO: 1:25 VÝKRES ČÍSLO: D.1.1.4