



VÝKRES ŘEŠENÍ ODKALENÍ ŘADU


PŮDORYS
CÍLOVÁ JÁMA 4,5x2,0 m
MĚŘITKO 1:25

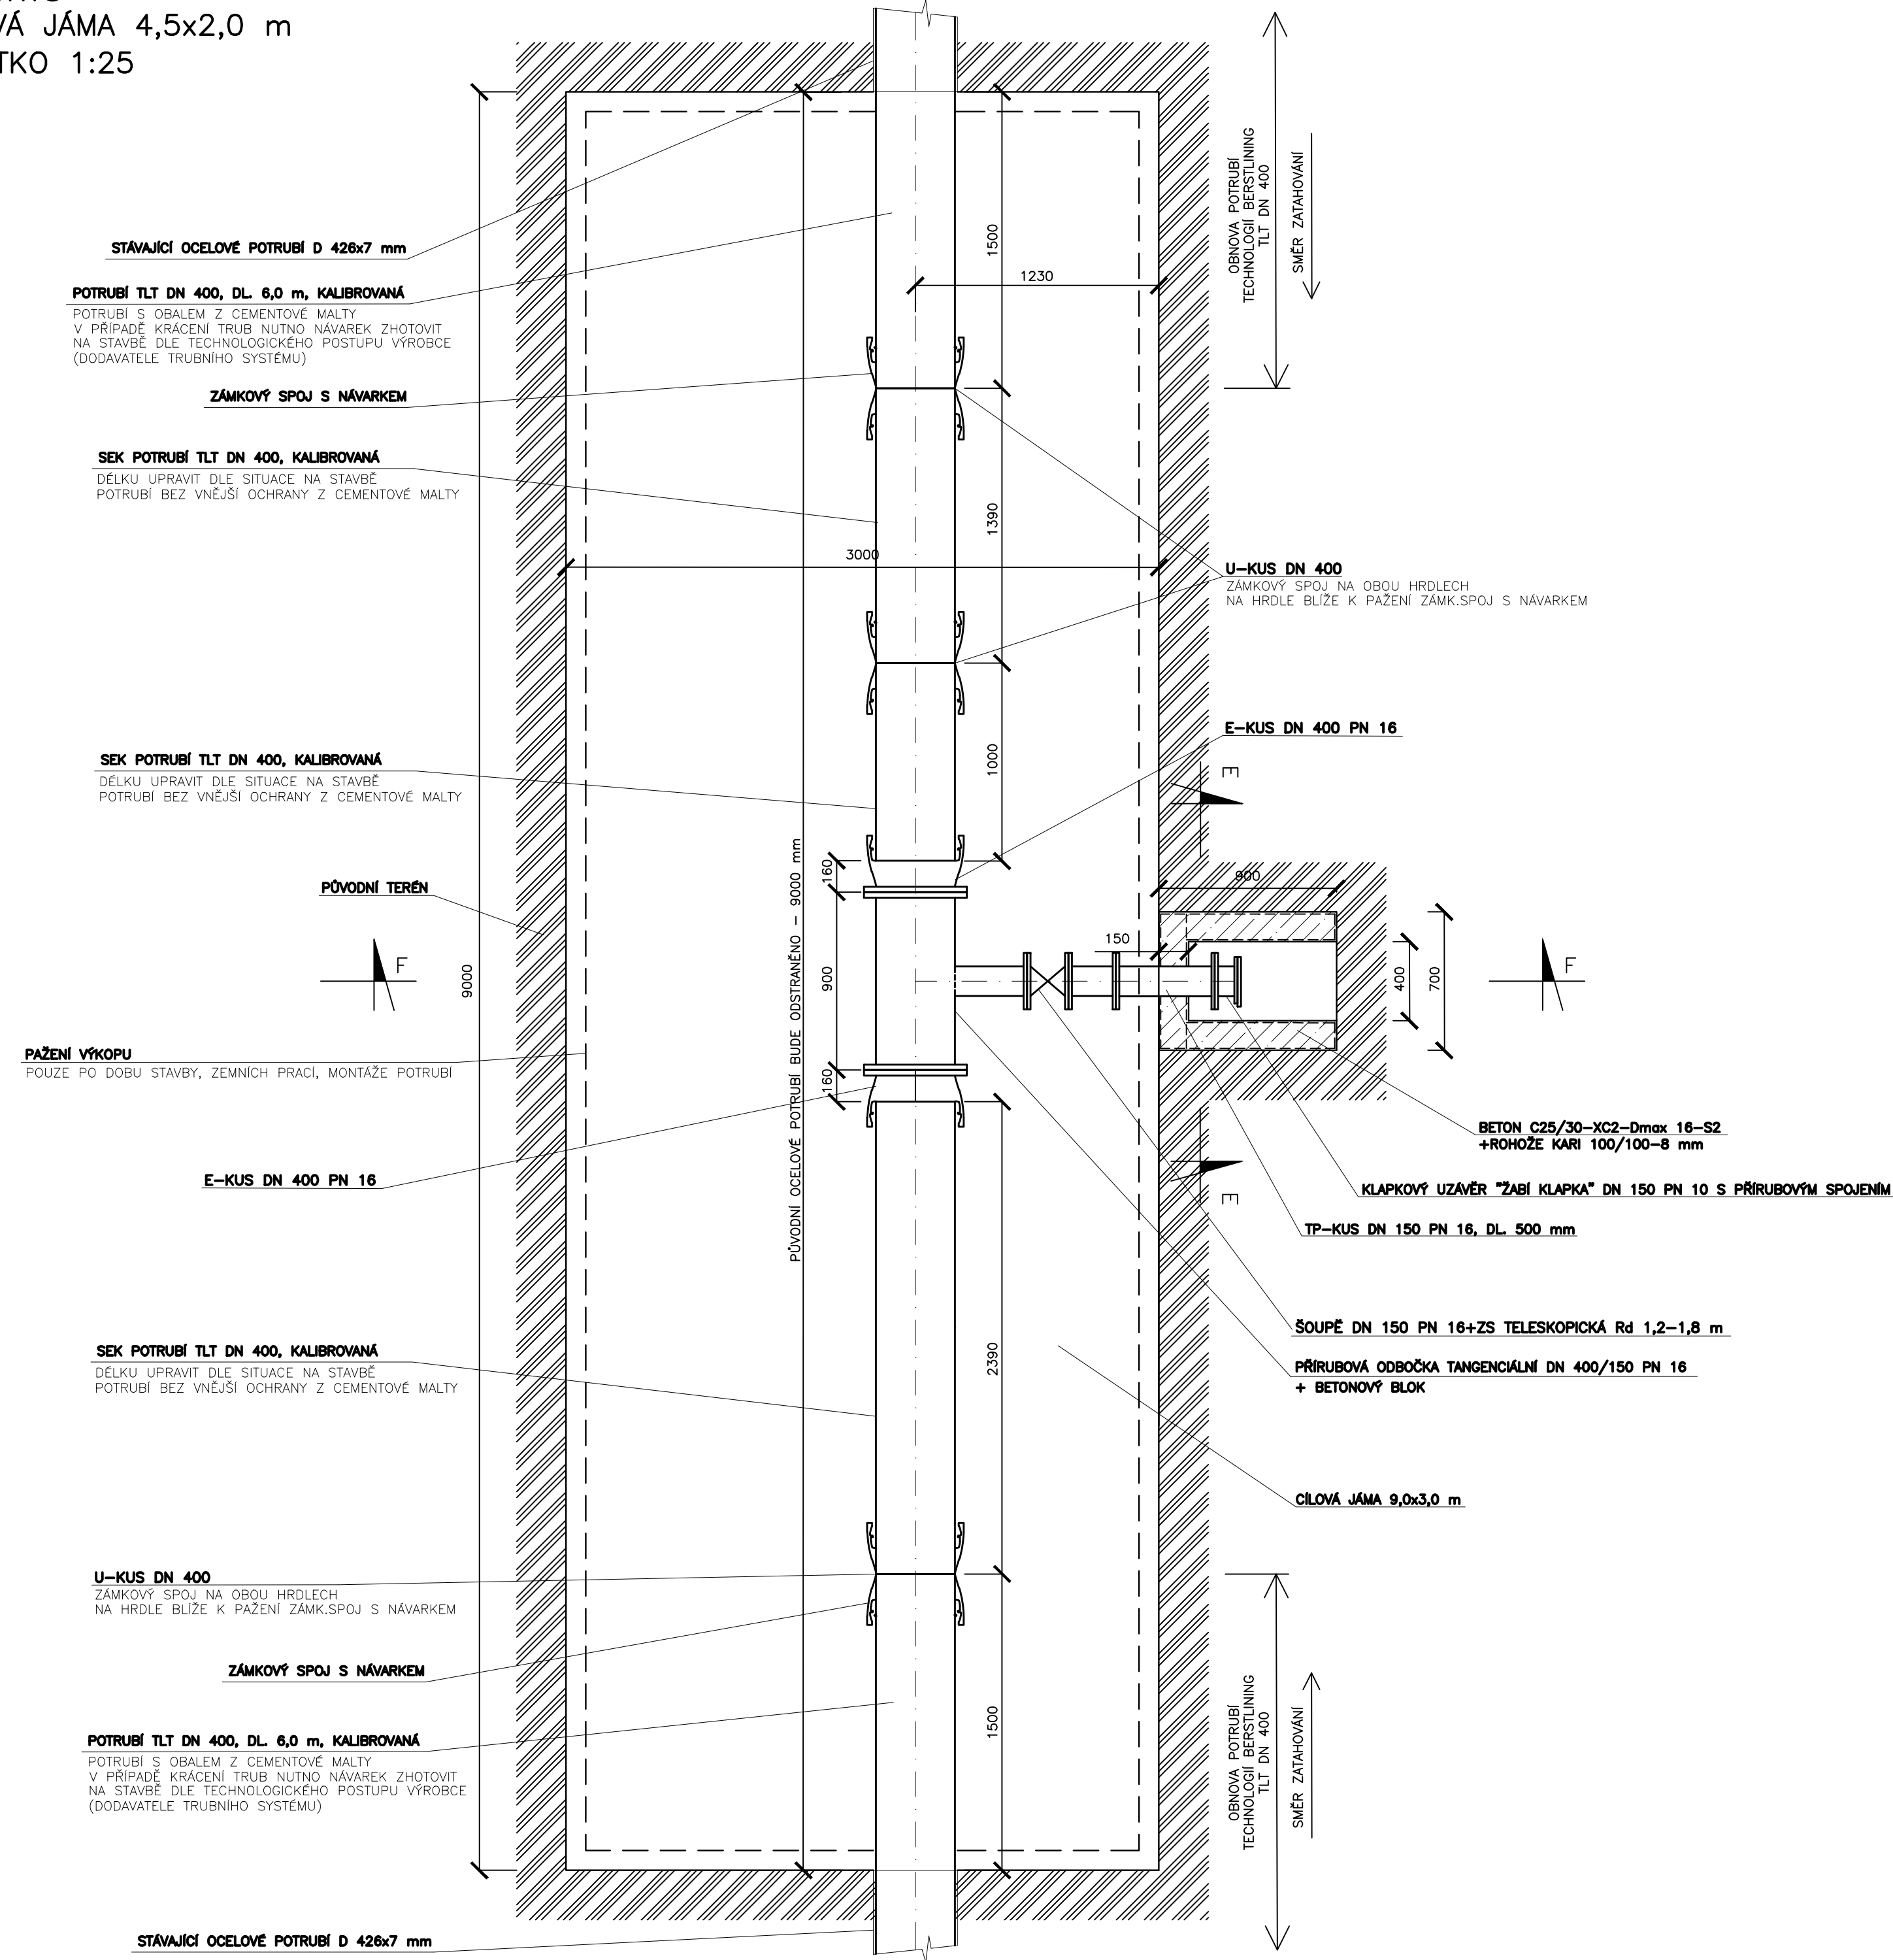

ŘEZ F-F
MĚŘITKO 1:25

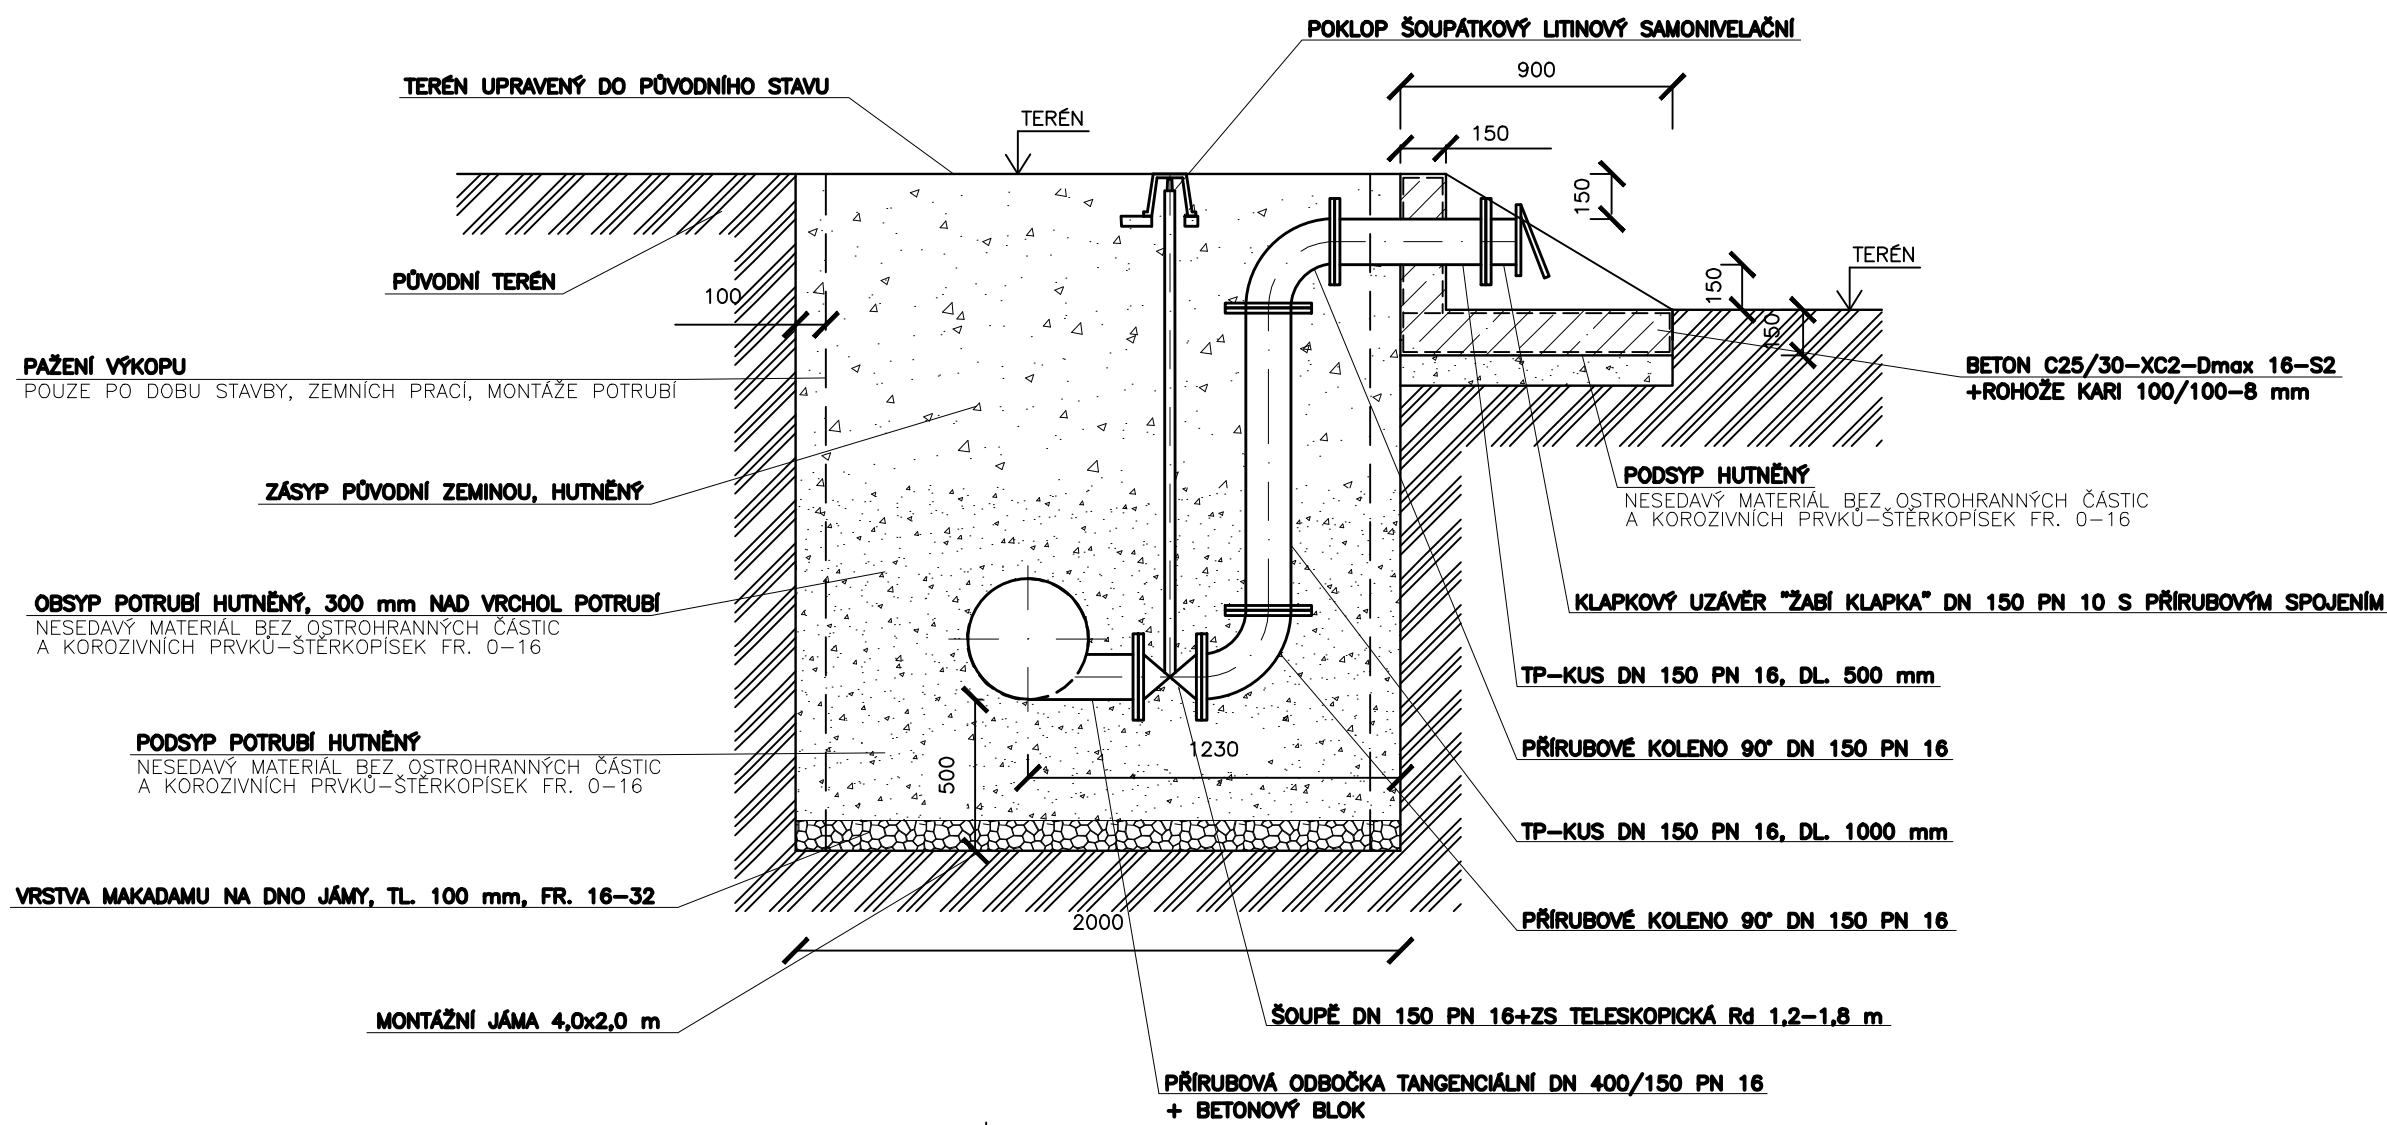


PŮDORYS
STARTOVACÍ JÁMA 8,0x2,0 m
MĚŘITKO 1:25

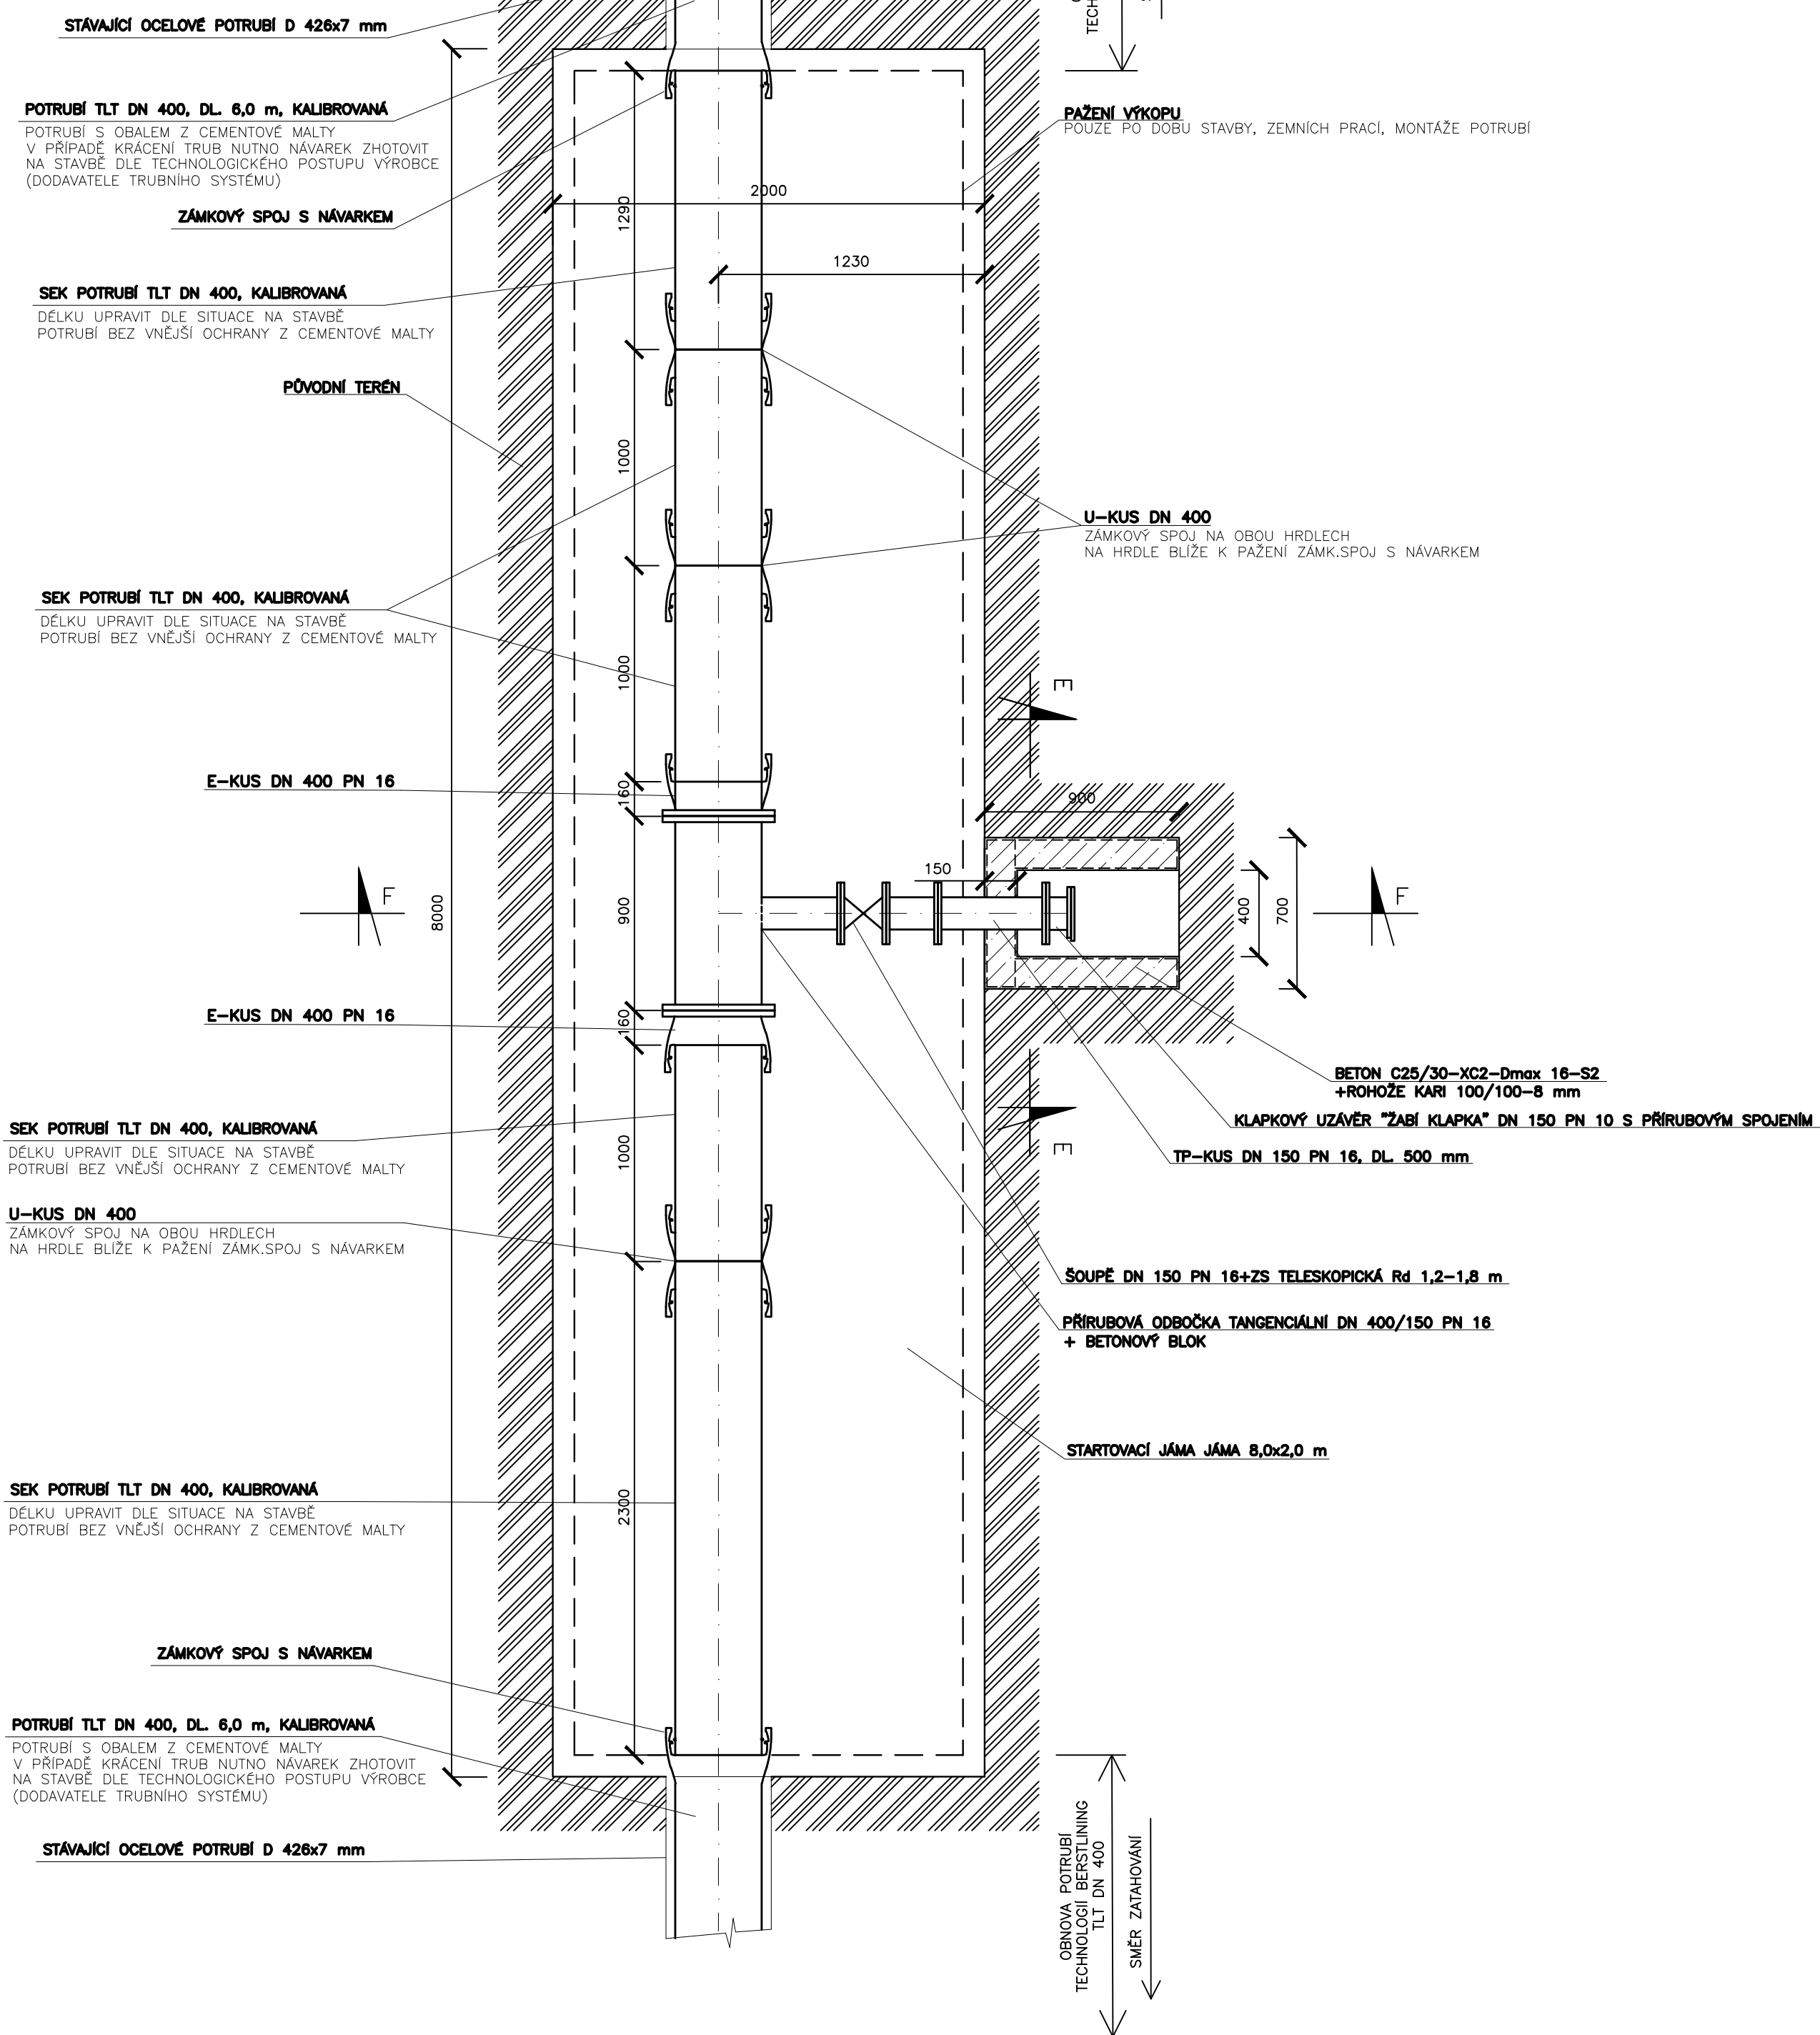


TABULKA ODKALOVÁNÍ ŘADU:

OZNAČENÍ ŘADU	ETAPIZACE STAVBY	STANIČENÍ ŘADU (km)	PARCEL. ČÍSLO	POZNÁMKA
ŘAD 1	ETAPA I., SO 02	4,028	56	VIZ VÝKRES D.1.1.5
ŘAD 1	ETAPA I., SO 02	4,265	766	
ŘAD 1	ETAPA I., SO 02	4,534	689/5	
ŘAD 1	ETAPA I., SO 02	4,950	728/1	
ŘAD 1	ETAPA I., SO 02	5,416	688/3	
ŘAD 1	ETAPA I., SO 02	5,850	1909	


DETAIL VÝÚSTNÍHO OBJEKTU
PŮDORYS
MĚŘITKO 1:10

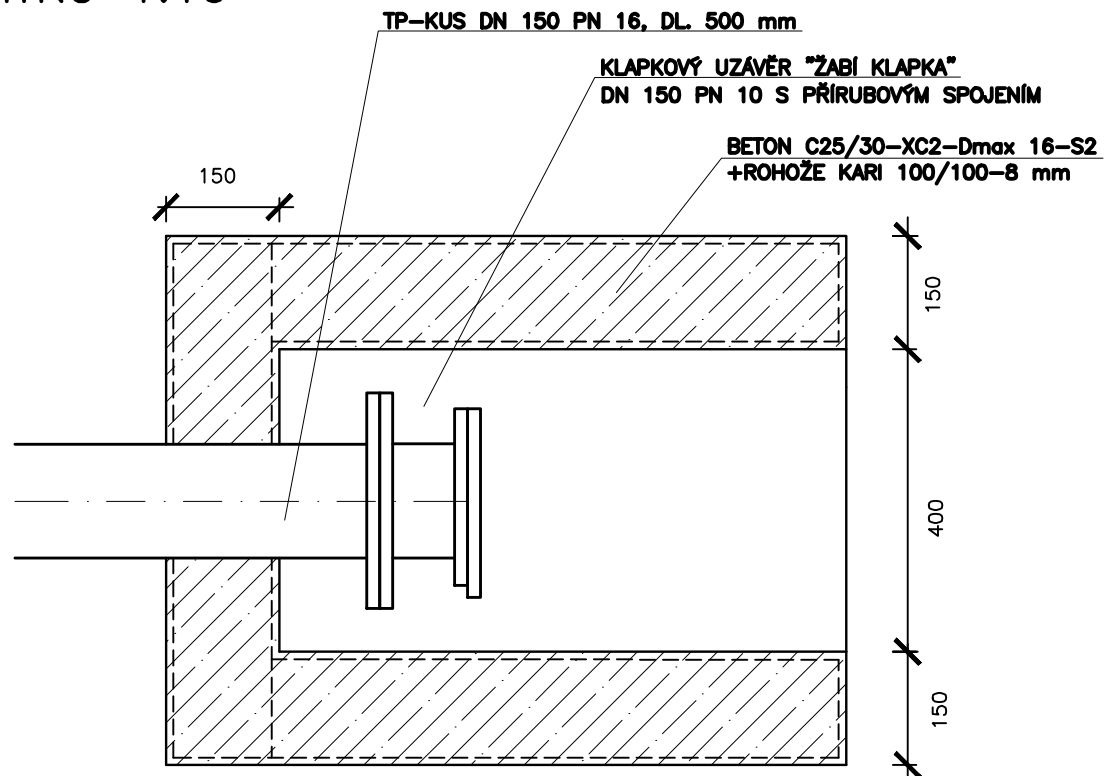

DETAIL VÝÚSTNÍHO OBJEKTU
ŘEZ F-F
MĚŘITKO 1:10

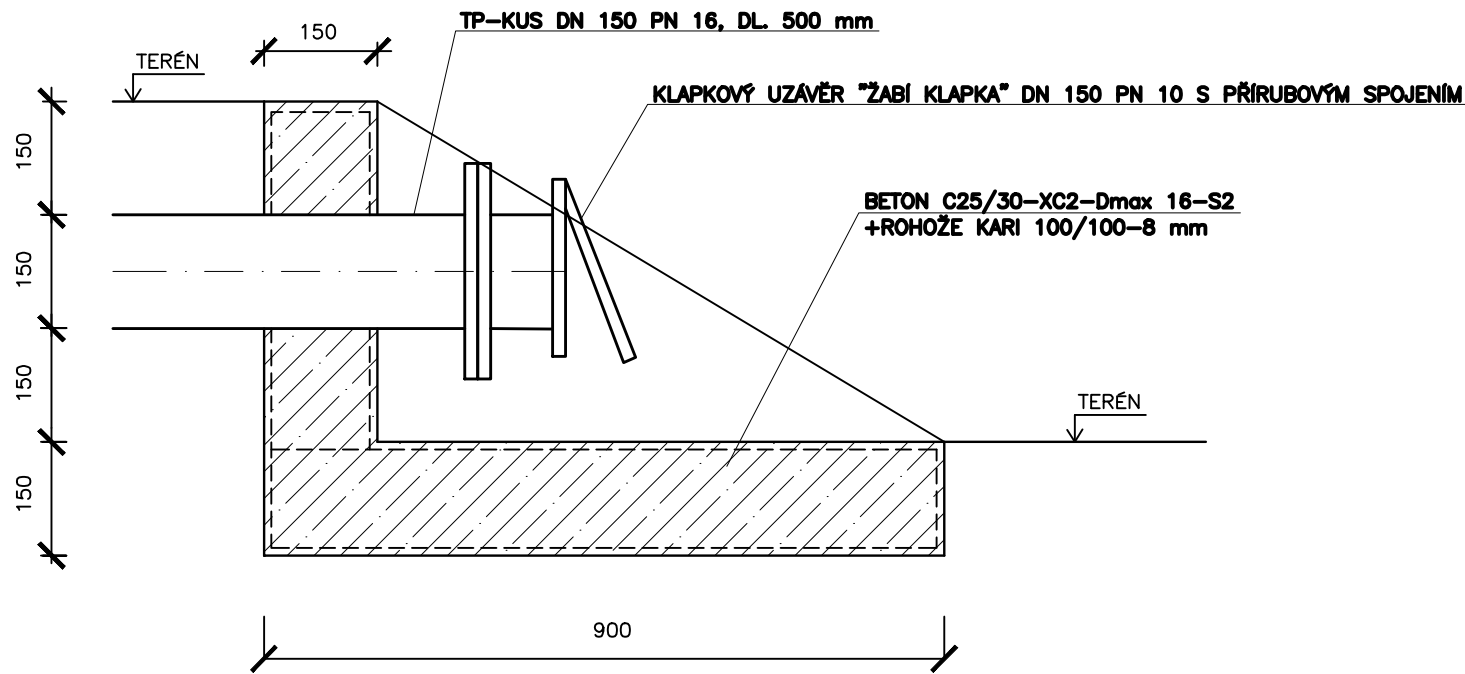

DETAIL VÝÚSTNÍHO OBJEKTU
ŘEZ E-E
MĚŘITKO 1:10

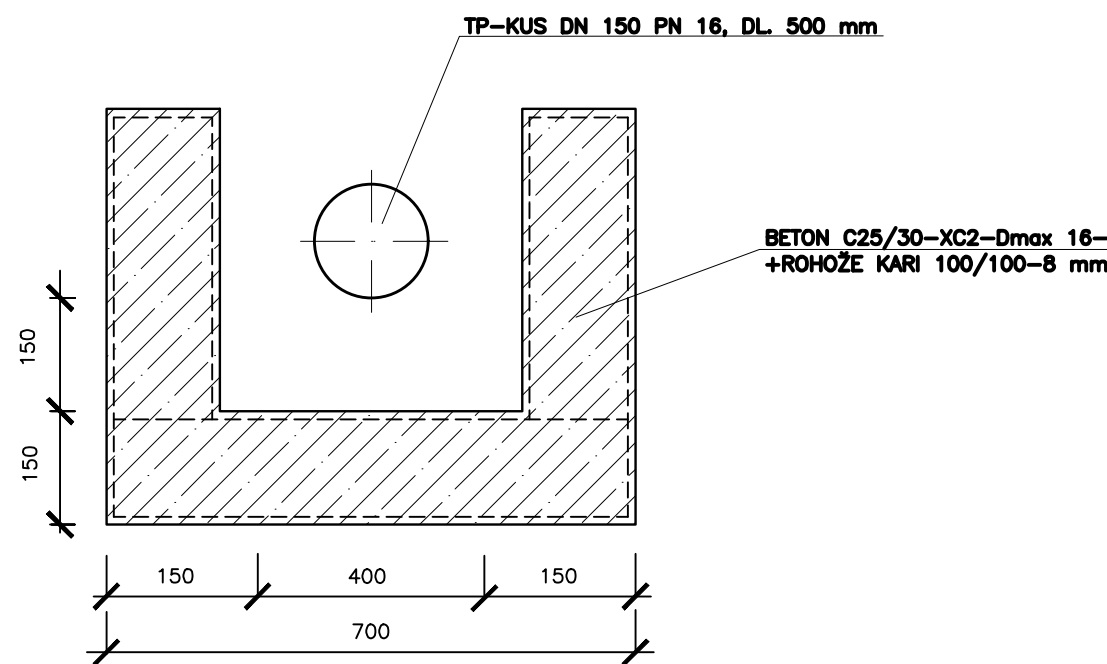

HIP: ING. ROBERT ROH ZODP. PROJ.: ING. P. TURKOVÁ KRESLIL: ING. JAKUB MACH	INVESTOR: VHZ ŠUMPERK, a.s. MÍSTO: ŠUMPERSKO KRAJ: OLOMOUCKÝ	voding Hranice spol. s r.o.
AKCE: OBNOVA PŘÍVÁDEČÍCH VODOVODNÍCH ŘÁDŮ KOUTÝ N.D. - ŠUMPERK ETAPA I., SO 02	ZAK. ČÍSLO 13 1317/2 ARCH. ČÍSLO ŠU-55-1851/2 STUPEŇ DPS DATUM ZÁŘÍ 2020	MĚŘITKO: VÝKRES ČÍSLO: 1 : 50 D.1.1.8
PŘÍLOHA: D.1.1 SO 02 PŘÍVÁDEČÍ VODOVODNÍ ŘAD VZOROVÝ VÝKRES KALOSVODU		