



VÝKRES VZDUŠNÍKOVÉ ŠACHTY–km 4,275


PŮDORYS
M 1:25

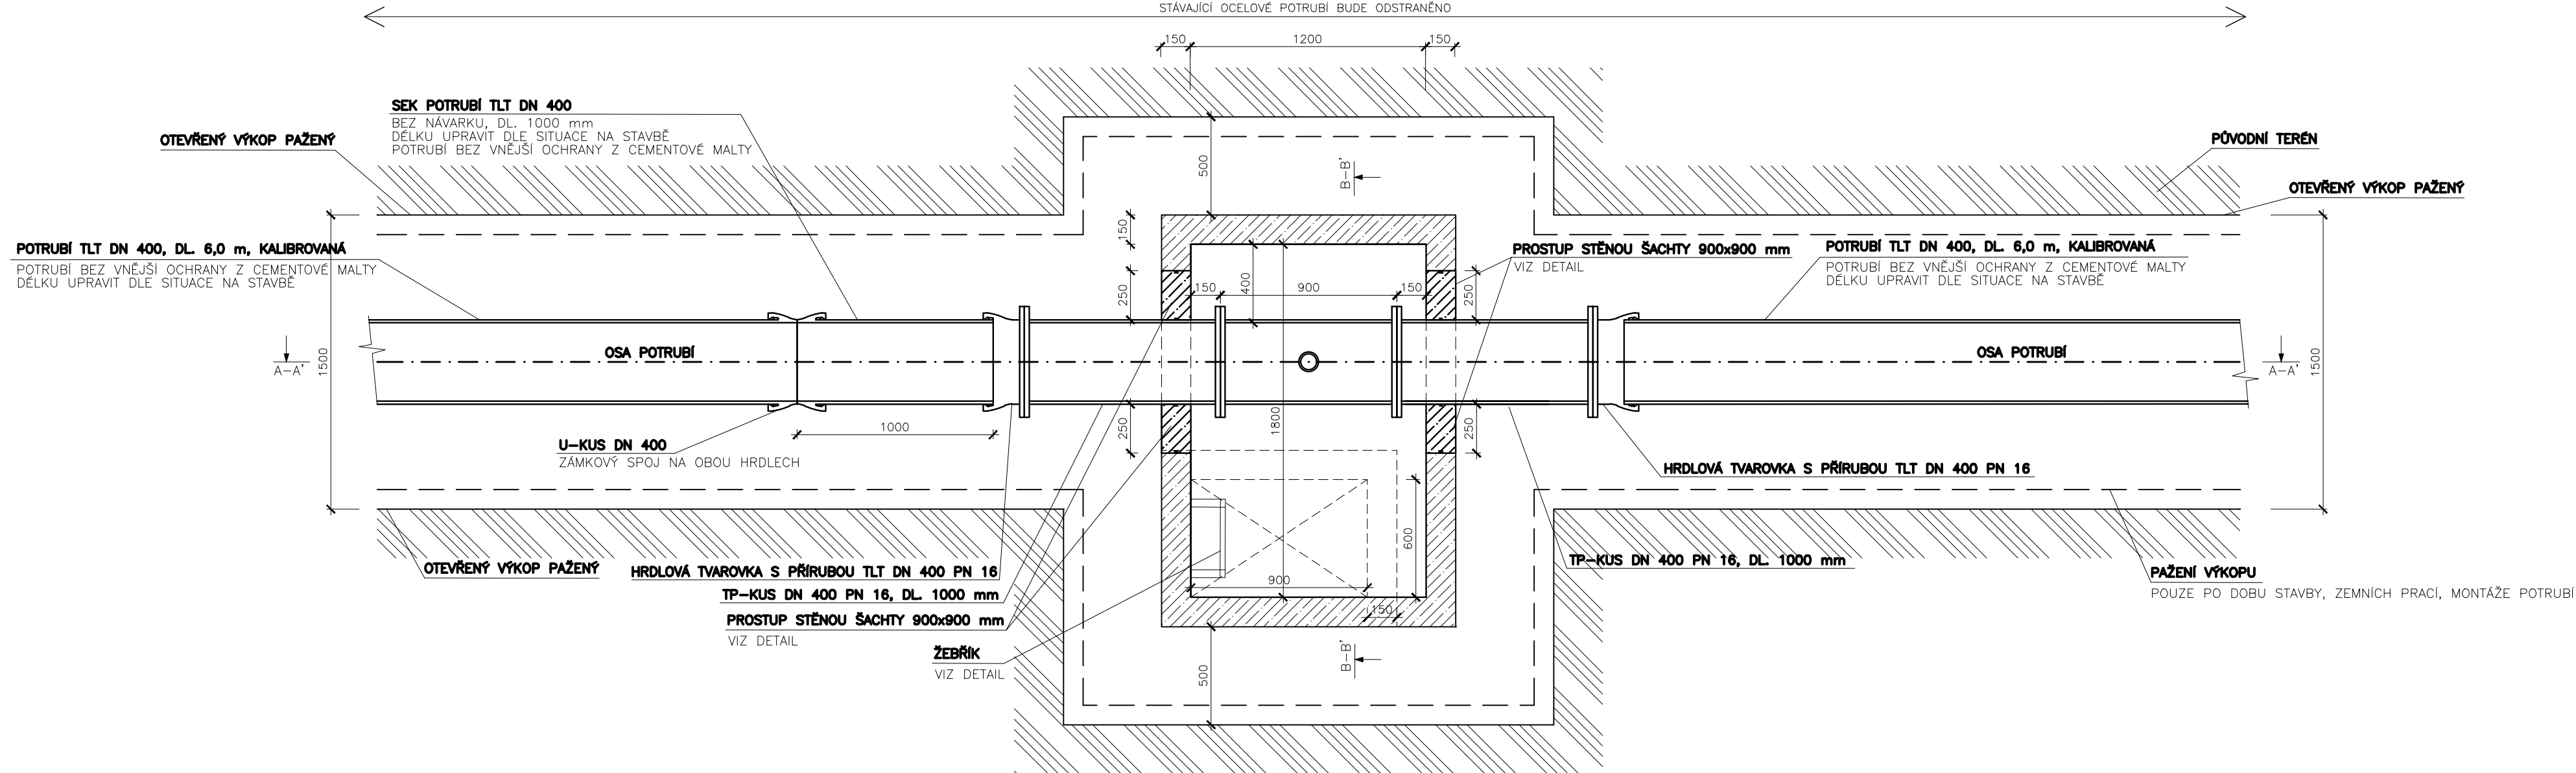


ŘEZ A–A'
M 1:25

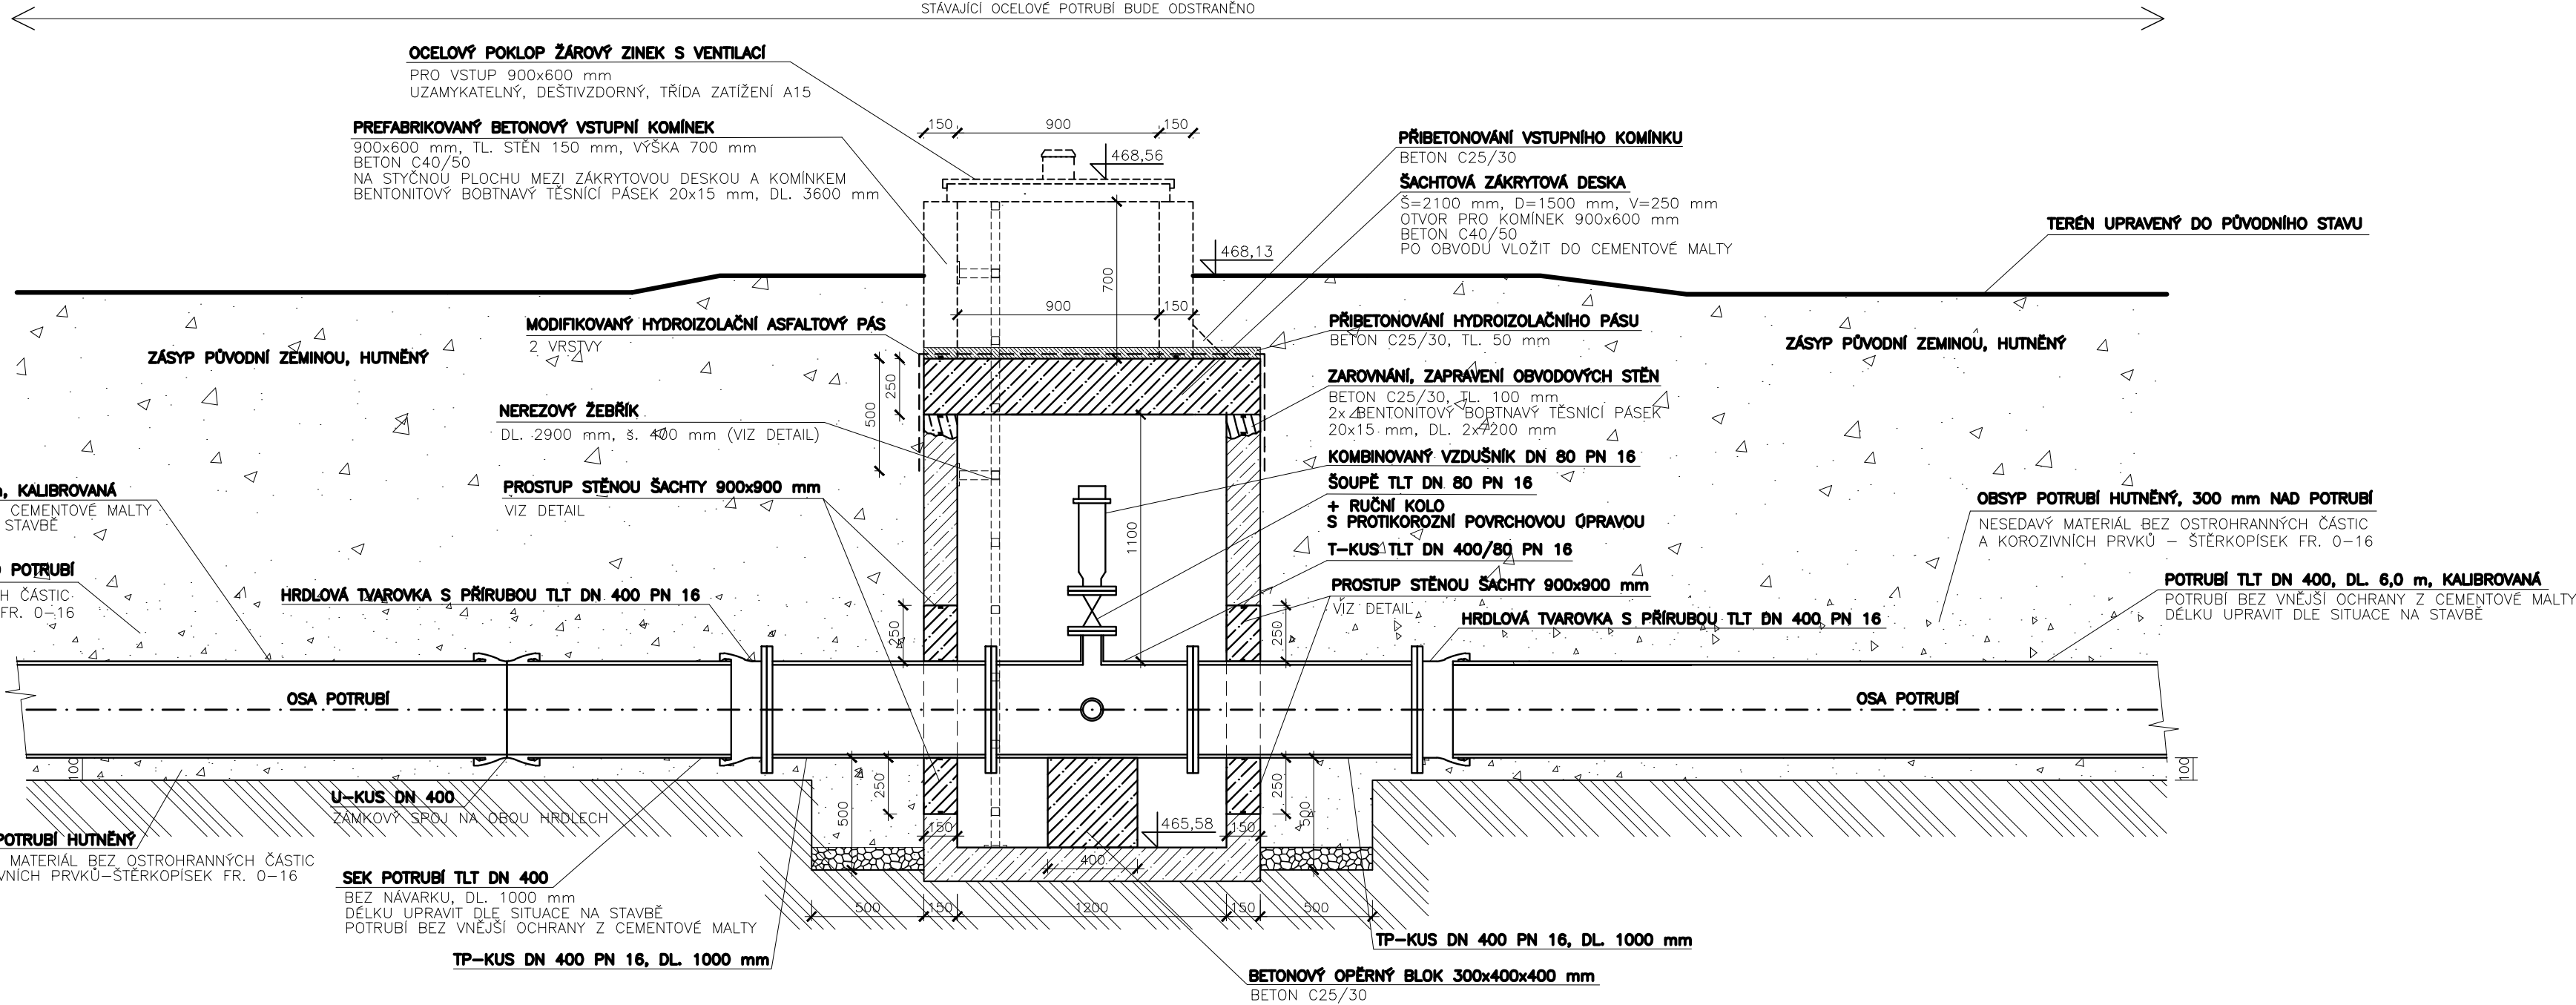


ŘEZ B–B'
M 1:25

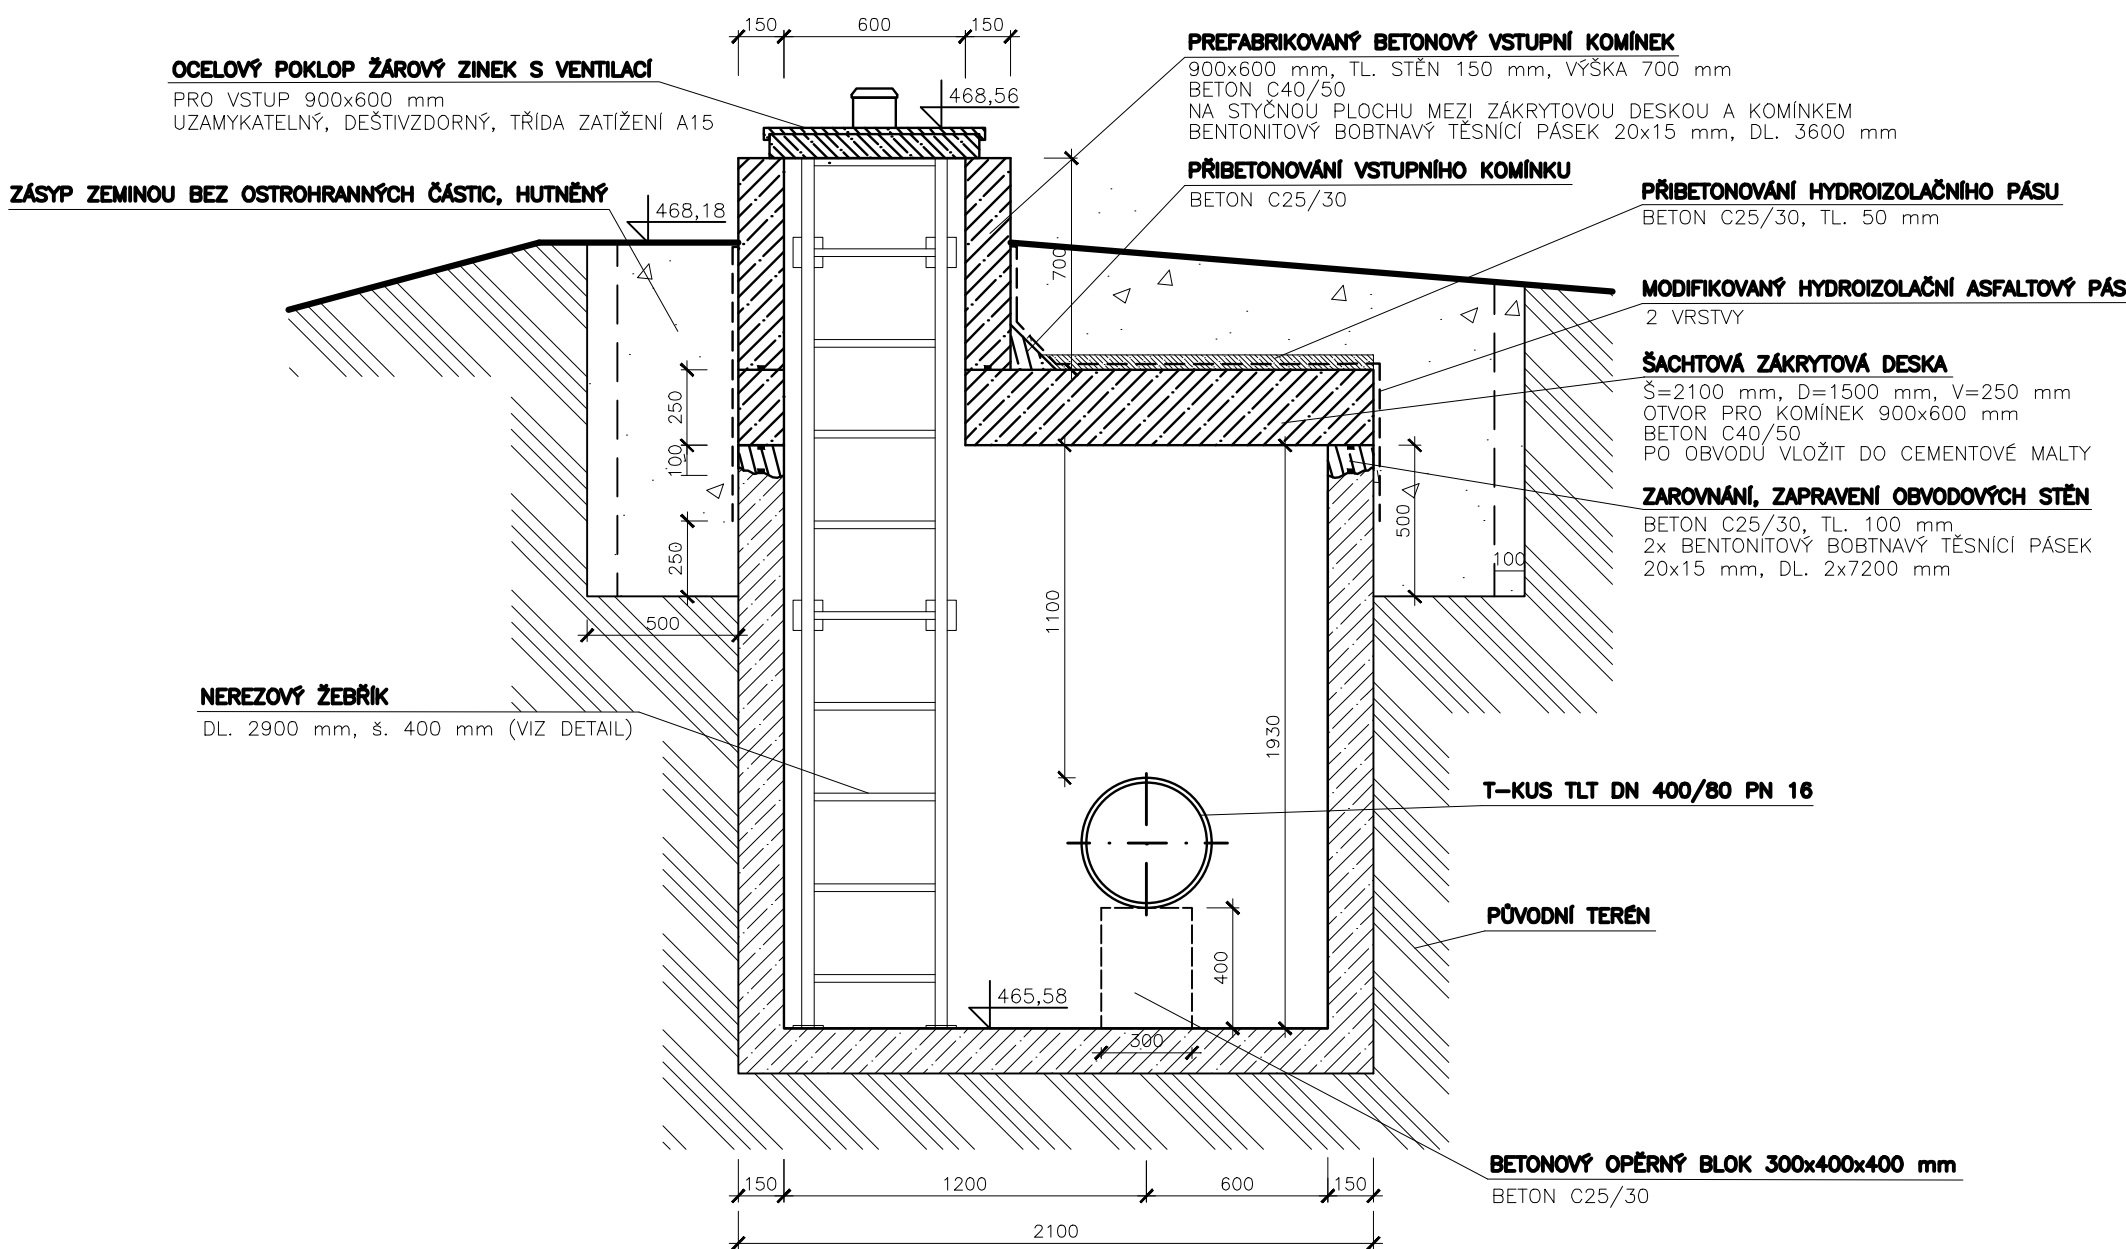

DETAIL DOBETONOVÁNÍ PROSTUPU POTRUBÍ
STĚNŮ ŠACHTY:

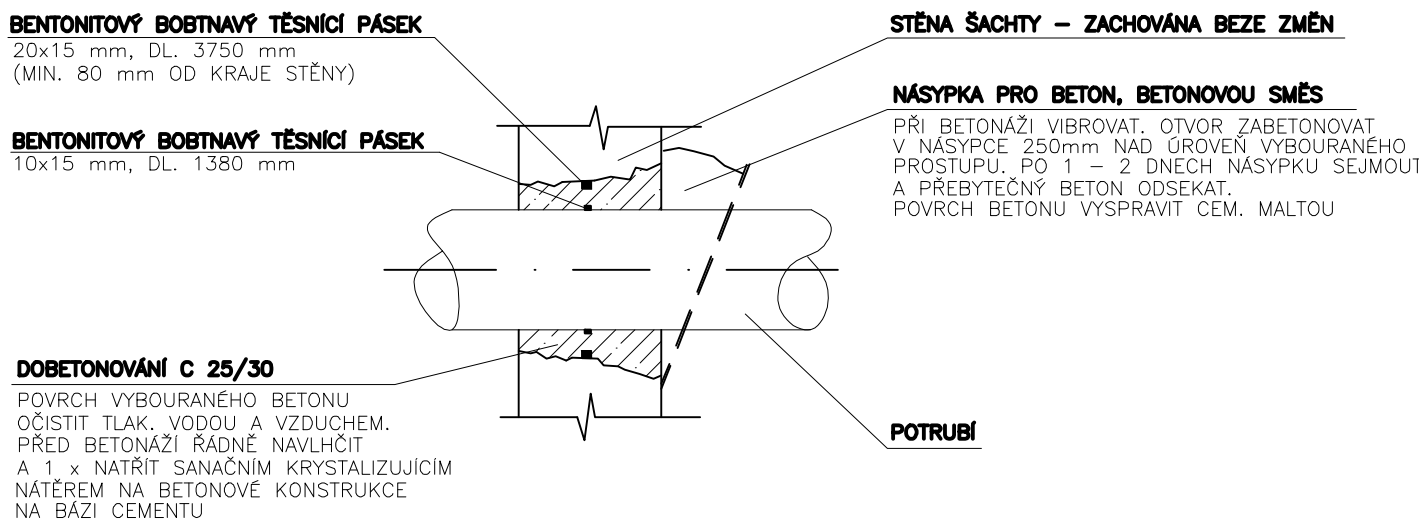


DETAIL POKLOPU:

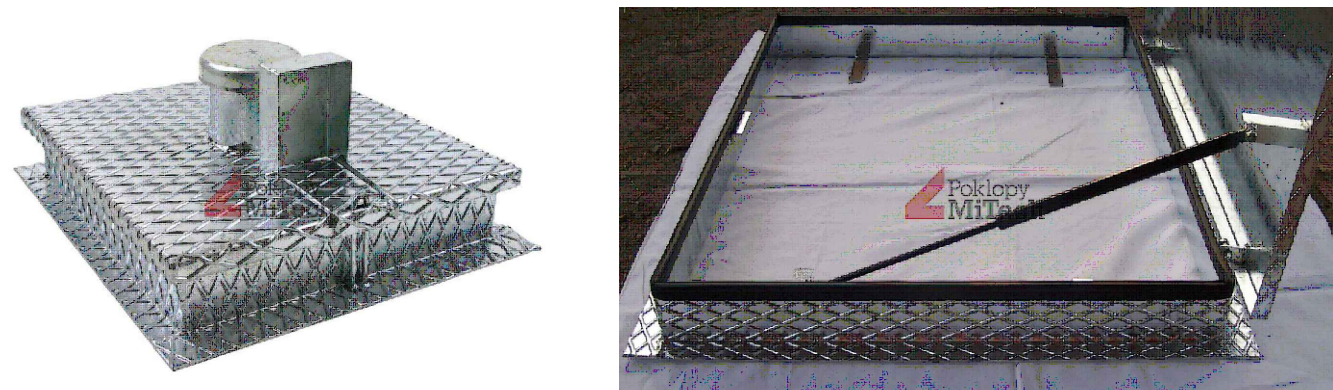


POKLOP BUDE DODÁN JAKO KOMPLETNÍ VÝROBEK, VČETNĚ VŠECH JEHO SOUČÁSTÍ, A TO V MINIMÁLNĚ STEJNÉ KVALITĚ JAKO OCELOVÝ POKLOP Z ŽÁROVÉHO ZINKU S VENTILACÍ 600x900 mm, UZAMYKATELNÝ, DEŠTIVZDORNÝ, TŘÍDA ZATÍŽENÍ A15, TL. PLECHU 3+1 mm OD SPOLEČNOSTI MITECH.

VZOROVÝ NÁVRH ŽEBŘÍKU:

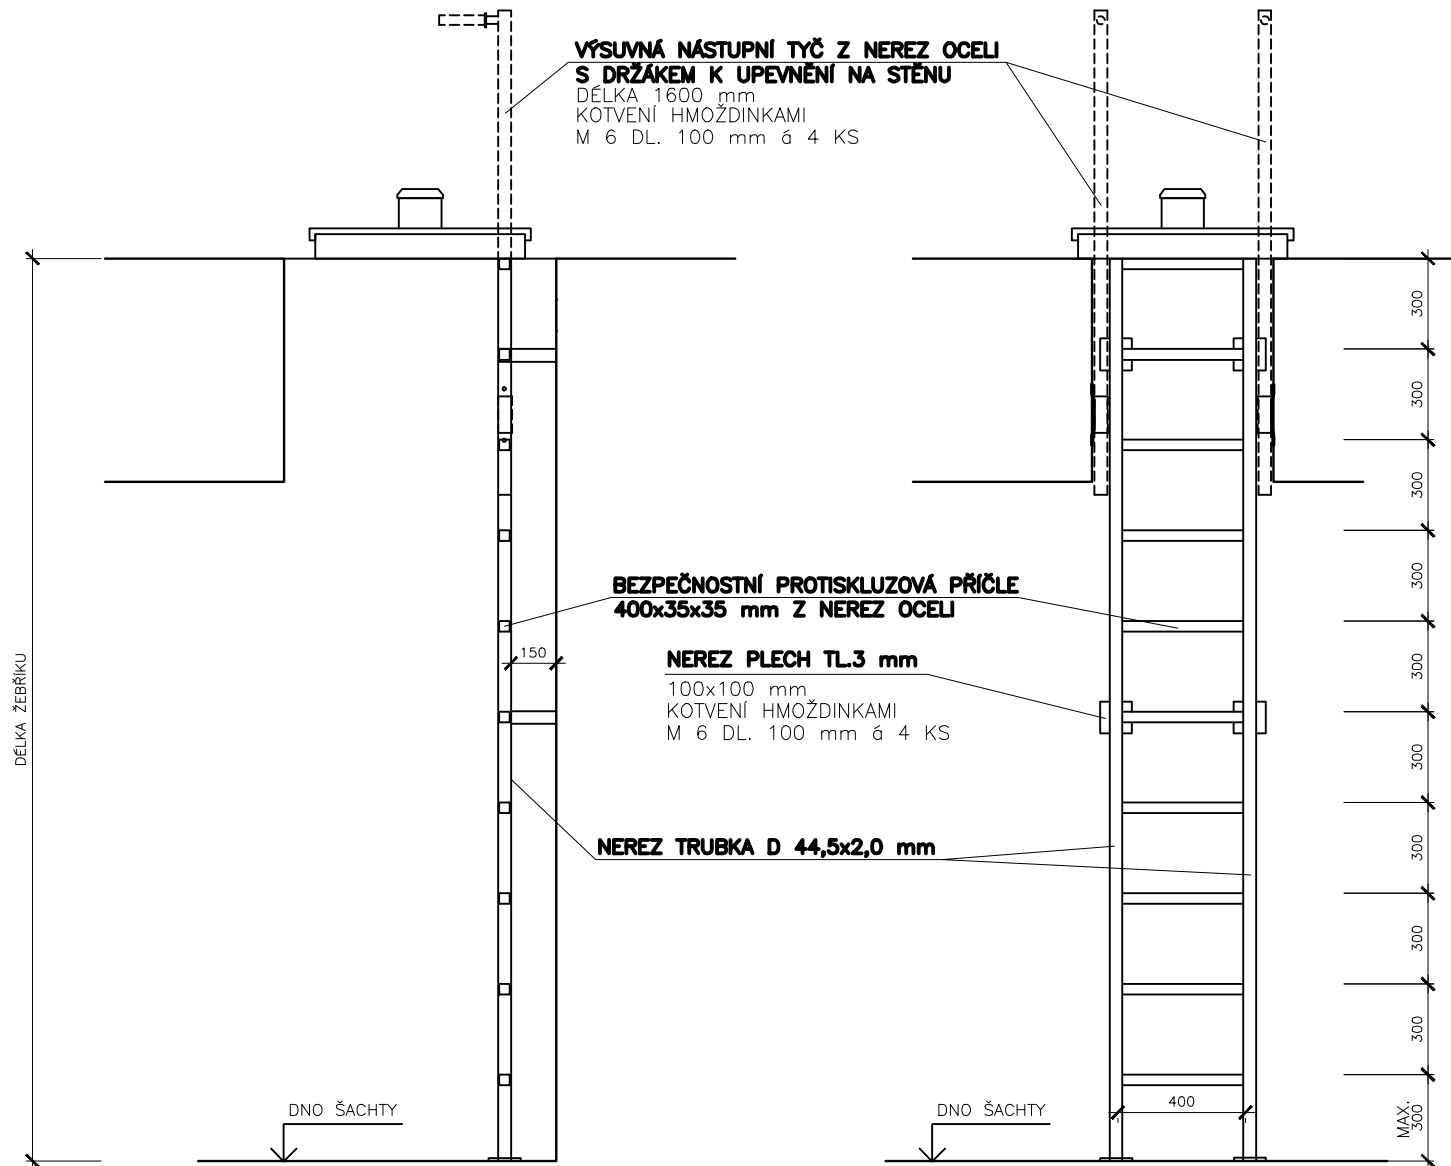

DETAIL VÝSVUNÉ NÁSTUPNÍ TYČE:

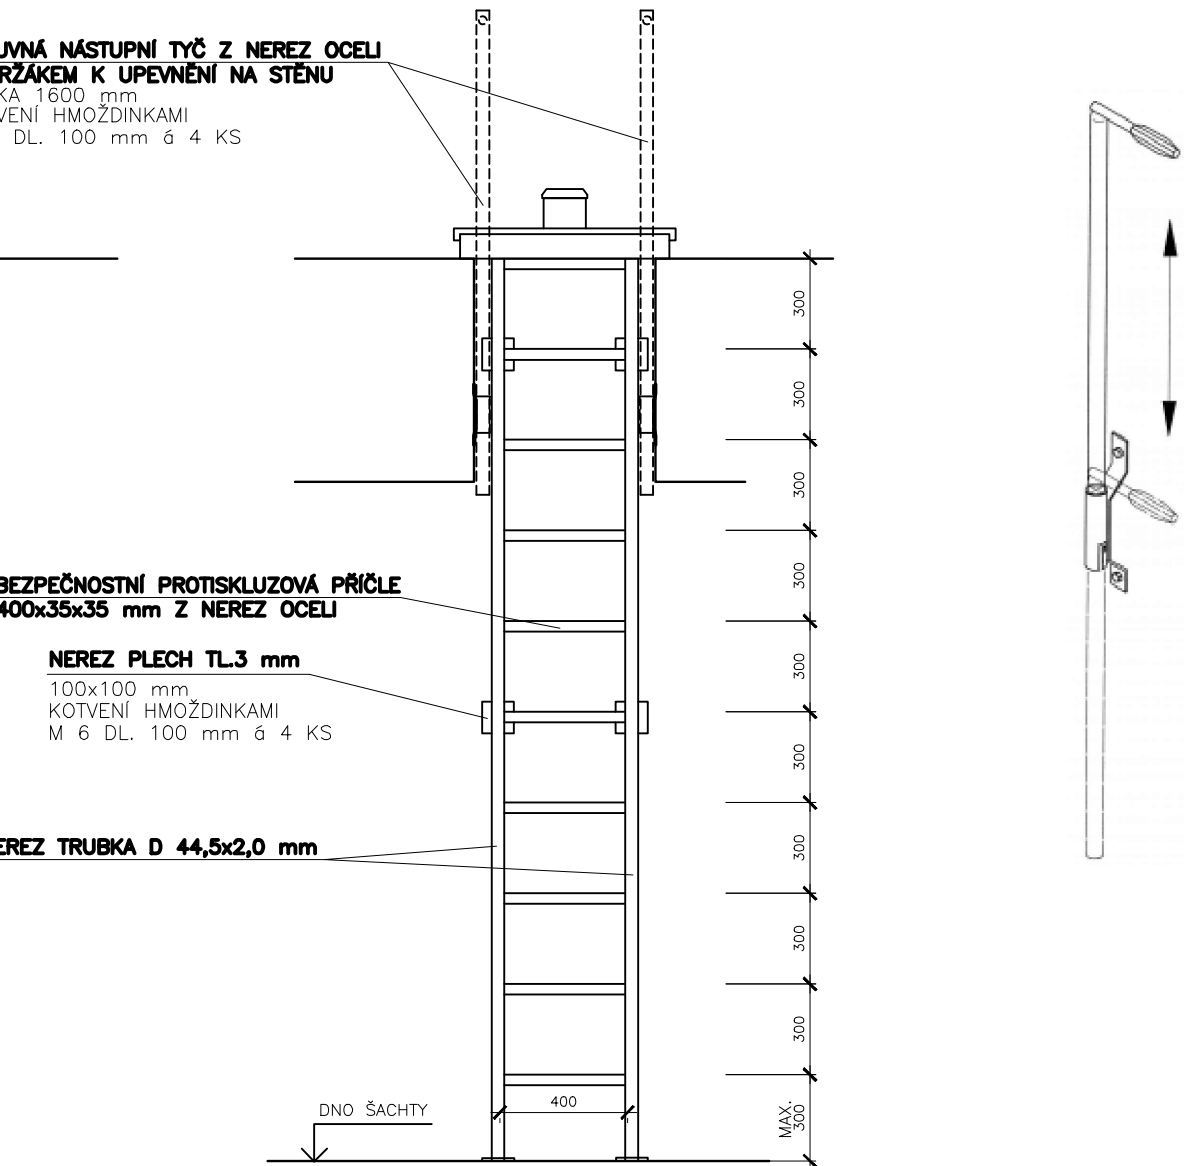

MATERIÁL – POPIS	JEDN.	KG/JEDN.	MNOŽSTVÍ	KG CELKEM
NEREZOVÁ TRUBKA ø 44,5x2 mm (ŠTĚŘINY)	bm	2,1	7,0	14,7
PROTISKLUZOVÁ PŘÍČLE 400x35x35 mm Z NEREZ OCELI	bm	0,65	4,4	2,9
PASOVINA 100x3 mm, DL.100 mm	bm	2,335	0,7	1,6
NEREZ HMOŽDINKY DO BETONU M 6 DL. 100 mm	ks	–	24	–
VÝSVUNÁ NÁSTUPNÍ TYČ Z NEREZ OCELI S DRŽÁKEM K UPEVNĚNÍ NA STĚNU, DL. 1600 mm	ks	5,8	2	11,6

PŘESNÉ ROZMĚRY NUTNO OVĚŘIT PŘED ZFOTOVÁNÍM NA STAVBĚ A PŘÍPADOVIT SKUTEČNÉMU

POPR. NAVRHOVANÉMU STAVU STAVEBNÍCH, POPR. TECHNOLOGICKÝCH KONSTRUKCÍ!!!

KE KAŽDÉMU VÝROBKU BUDE PO ZAMĚŘENÍ SKUTEČNÉHO STAVU NA STAVBĚ ZPRACOVÁNA

VÝROBNÍ DOKUMENTACE, KTERÁ BUDE SOUČÁSTÍ DODÁVKY STAVBY!!!

V PŘÍPADĚ SVÁROVÁNÍ BUDOU ZPRACOVÁNY TECHNOLOGICKÉ POSTUPY SVÁRŮ.

VÝSVUNÉ NÁSTUPNÍ TYČE BUDOU POUŽITÝ V MINIMÁLNĚ STEJNÉ KVALITĚ JAKO VÝSVUNÉ NÁSTUPNÍ

TYČE Z NEREZOVÉ OCELI K UPEVNĚNÍ NA STĚNU, DL. 1,6 m OD SPOLEČNOSTI ZARGES CZ, s.r.o.

VIZ DETAIL.

ŽEBŘÍK I VÝSVUNÉ NÁSTUPNÍ TYČE BUDOU PROVEDENY Z NEREZOVÉ OCELI TŘÍDY 1.4301.

POZNÁMKA:
ZAKRYTOVÉ DESKY BUDOU OBJEDNÁNY K VÝROBĚ PO PŘESNÉM ZAMĚŘENÍ STÁVAJÍCÍCH OBVODOVÝCH STĚN ŠACHTY.
PO OSTRANĚNÍ STROPU, DEMONTÁŽI STÁVAJÍCÍCH VÝSTROJENÍ ŠACHTY A ULOŽENÍ NOVEHO VÝSTROJENÍ ŠACHTY
BUDE STÁVAJÍCÍ OBVODOVÉ ŽIVKO VÝSKOVĚ ZAKOVÁNO, PO JEHO OBVOJU BUDE NANESENA VŘEŠTVA BETONU, BENTONITOVÉ
BOBTINOVÉ TĚSNICÍ PÁSKY 20x15mm, DL. 2x7200mm A NA NEJ OSÁZENA PREFABRIKOVANÁ ZAKRYTOVÁ DESKA.
VŠECHNY NÁROVNÍK, ARMATURY, POTRUBÍ POUŽITÉ PŘI VÝMĚNĚ, KTERÉ BUDOU V PŘÍMÉM STYKU
S PÍTNOU VODOU MUSÍ MÍT ATEST PRO STYK S PÍTNOU VODOU.
ŠACHTA BUDE VYČISTĚNA, ROZRUŠENÉ ČÁSTI STĚN DOBETONOVÁNY.
NA ZÁVER BUDOU VNITRNÍ STĚNY ŠACHTY ZAPRAVENY CEMENTOVOU MALTOU A NATŘENY SANACÍM KRYSALIZUJÍCÍM
NÁTEREM NA BETONOVÉ KONSTRUKCE NA BÁZI CEMENTU. PLOCHA NÁTERU CELKEM 18,0 m².

HIP: ING. ROBERT ROH
ZODP. PROJ: ING. P. TURKOVÁ
KRESLIL: ING. JAKUB MACH

INVESTOR: VHZ ŠUMPERK, a.s.
MÍSTO: ŠUMPERSKO
KRAJ: OLOMOUCKÝ

AKCE:
OBNOVA PŘÍVÁDĚCÍCH VODOVODNÍCH ŘÁDŮ
KOUTY N.D. - ŠUMPERK
ETAPA I., SO 02

PŘÍLOHA: D.1.1 SO 02 PŘÍVÁDEČI VODOVODNÍ ŘÁD

VÝKRES VZDUŠNÍKOVÉ ŠACHTY–km 4,275

ZAK. ČÍSLO
ARCH. ČÍSLO
STUPEŇ
DATUM

13 131/2
ŠU-55-185/12
DPS
ZÁŘÍ 2020

MĚŘÍTKO:
VÝKRES ČÍSLO:

1 : 25
D.1.1.9

voding
Hranice spol. s r.o.