



VZOROVÝ PODÉLNÝ ŘEZ RÝHOU

PŘEKOP SUCHOVODU V MÍSTNÍCH KOMUNIKACÍCH:
M 1:25

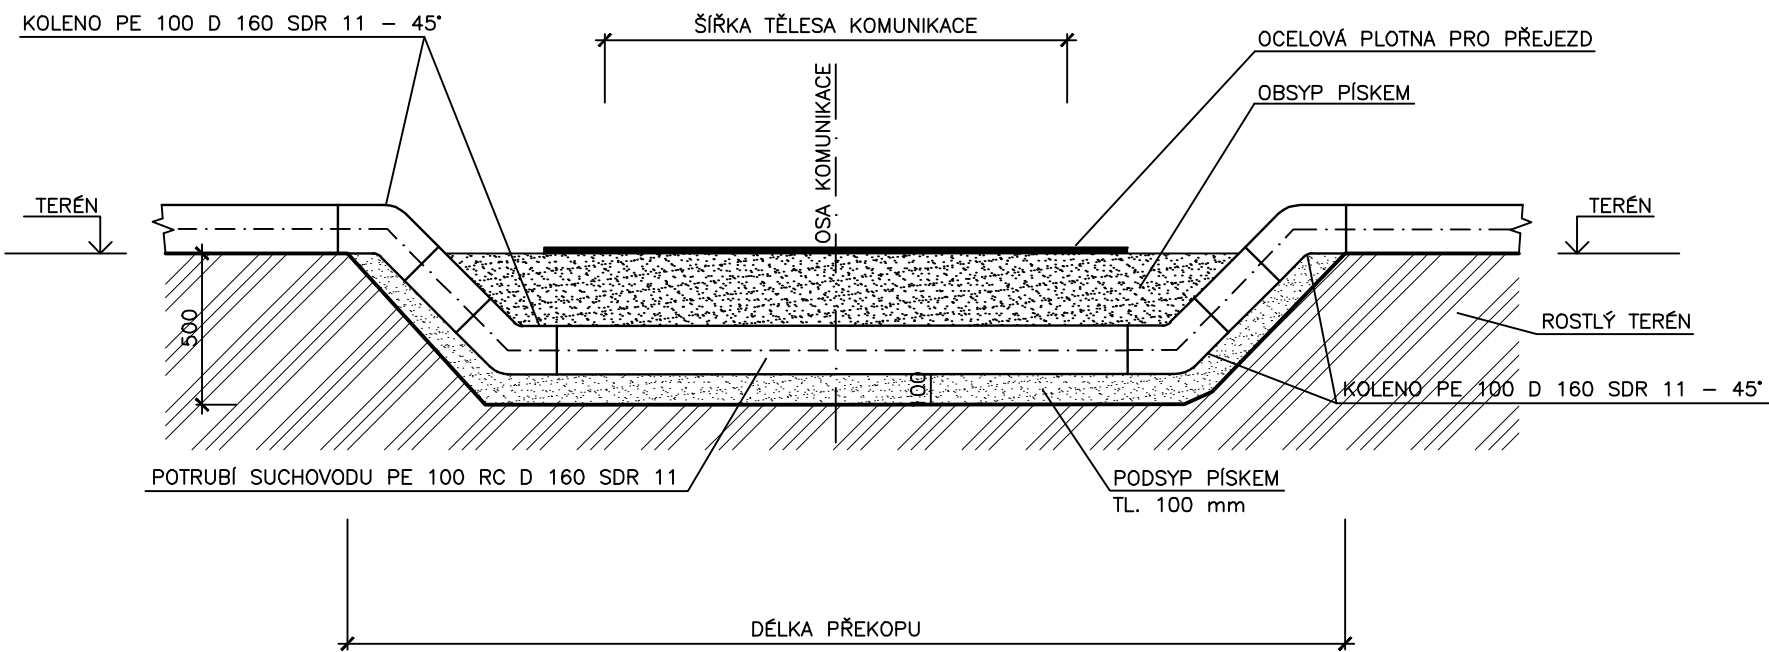

VZOROVÝ PŘÍČNÝ ŘEZ RÝHOU

PŘEKOP SUCHOVODU V MÍSTNÍCH KOMUNIKACÍCH:
M 1:25

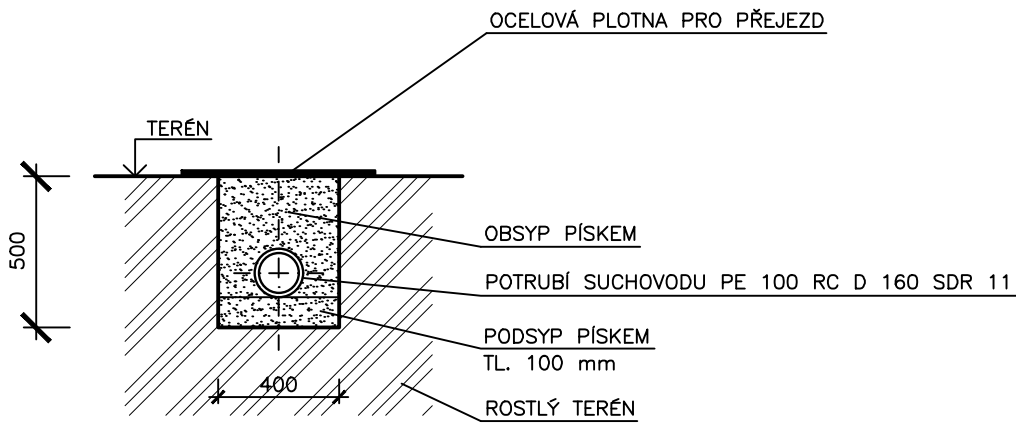

TYP KOMUNIKACE	STANIČENÍ [km]	ŠÍŘKA ASF. TĚLESA [m]	DÉLKA PŘEKOPU [m]	POTRUBÍ
ASFALT	0,078 ÚSEKU 1	6,0	7,0	PE 100 RC D 160 SDR 11
ŠTĚRK	0,314 ÚSEKU 1	4,0	5,0	PE 100 RC D 160 SDR 11
ASFALT	0,810 ÚSEKU 1	4,0	5,0	PE 100 RC D 160 SDR 11
ŠTĚRK	1,183 ÚSEKU 1	3,0	4,0	PE 100 RC D 160 SDR 11
TRÁVA	0,137 ÚSEKU 2	4,0	5,0	PE 100 RC D 160 SDR 11
TRÁVA	0,228 ÚSEKU 2	3,0	4,0	PE 100 RC D 160 SDR 11
TRÁVA	0,552 ÚSEKU 2	7,0	8,0	PE 100 RC D 160 SDR 11
TRÁVA	1,137 ÚSEKU 2	3,0	4,0	PE 100 RC D 160 SDR 11
ŠTĚRK	2,502 ÚSEKU 2	4,0	5,0	PE 100 RC D 160 SDR 11
ŠTĚRK	0,586 ÚSEKU 3	4,0	5,0	PE 100 RC D 160 SDR 11

HIP: ING. ROBERT ROH	INVESTOR: VHZ ŠUMPERK, a.s.	voding Hranice spol. s r.o.	
ZODP. PROJ: ING. P. TURKOVÁ	MÍSTO: ŠUMPERSKO		
KRESLIL: ING. P. TURKOVÁ	KRAJ: OLOMOUCKÝ		
AKCE:		ZAK. ČÍSLO	13 1317/2
OBNOVA PŘIVÁDĚCÍCH VODOVODNÍCH ŘÁDŮ KOUTY N.D. - ŠUMPERK ETAPA I., SO 02		ARCH. ČÍSLO	ŠU-55-1851/2
		STUPEŇ	DPS
		DATUM	ZÁŘÍ 2020
PŘÍLOHA: D.1.2 SO 02.1 NÁHRADNÍ ZÁSOBOVÁNÍ VODOU VZOROVÝ VÝKRES PŘEKOPU SUCHOVODU V MÍSTNÍCH KOMUNIKACÍCH		MĚŘÍTKO:	VÝKRES ČÍSLO:
		1 : 500	D.1.2.3