2. ÚSEK SUCHOVODU
PE 100 RC D 160x14,6 mm, SDR11,
DL. 1 894 m

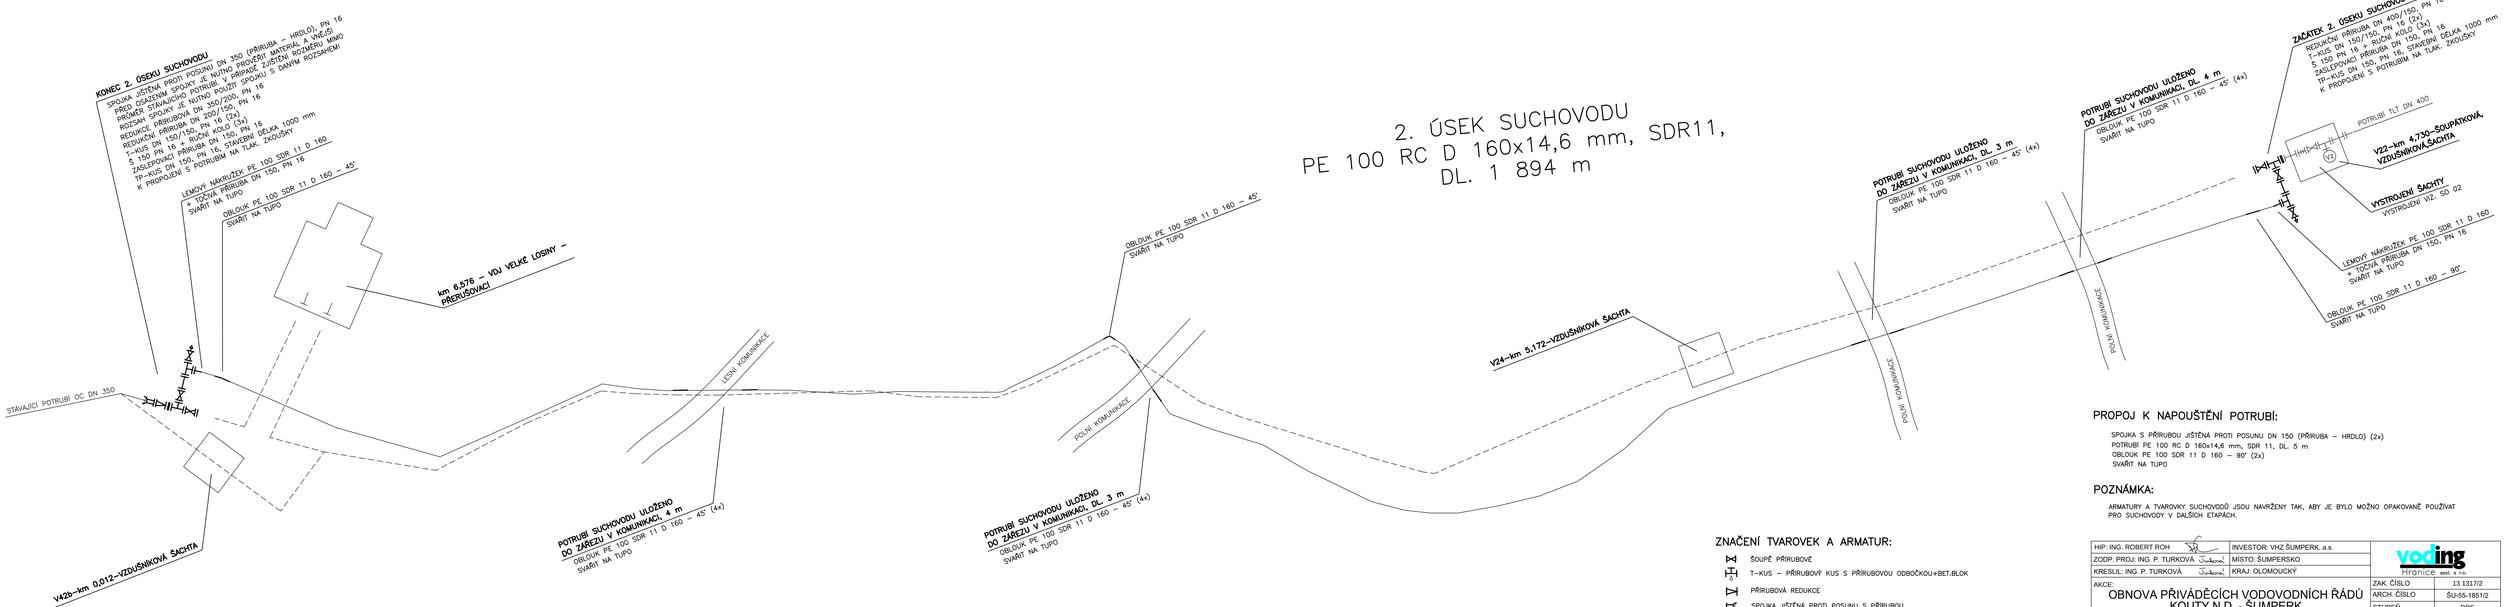

PROPOJ K NAPOUŠTĚNÍ POTRUBÍ:

SPOJKA S PŘÍRUBOU JIŠTĚNÁ PROTI POSUNU DN 150 (PŘÍRUBA – HRDLO) (2x)
POTRUBÍ PE 100 RC D 160x14,6 mm, SDR 11, DL. 5 m
OBLOUK PE 100 SDR 11 D 160 – 90° (2x)
SVÁŘIT NA TUPO

POZNÁMKA:

ARMATURY A TVAROVKY SUCHOVODŮ JSOU NAVRŽENY TAK, ABY JE BYLO MOŽNO OPAKOVANĚ POUŽÍVAT PRO SUCHOVODY V DALŠÍCH ETAPÁCH.

ZNAČENÍ TVAROVEK A ARMATUR:

- ŠOUPĚ PŘÍRUBOVÉ
- T–KUS – PŘÍRUBOVÝ KUS S PŘÍRUBOVOU ODBOČKOU+BET.BLOK
- PŘÍRUBOVÁ REDUKCE
- SPOJKA JIŠTĚNÁ PROTI POSUNU S PŘÍRUBOU
- SPOJKA JIŠTĚNÁ PROTI POSUNU HRDLOVÁ
- PŘÍRUBOVÝ TP KUS
- LEMOVÝ NÁKRUŽEK S PŘÍRUBOU

HIP: ING. ROBERT ROH	INVESTOR: VHZ ŠUMPERK, a.s.	voding hranice spol. s r.o.	
ZODP. PROJ: ING. P. TURKOVÁ	MÍSTO: ŠUMPERSKO		
KRESLIL: ING. P. TURKOVÁ	KRAJ: OLOMOUCKÝ		
AKCE: OBNOVA PŘIVÁDĚCÍCH VODOVODNÍCH ŘÁDŮ KOUTY N.D. - ŠUMPERK ETAPA I., SO 02		ZAK. ČÍSLO	13 1317/2
		ARCH. ČÍSLO	ŠU-55-1851/2
		STUPEŇ	DPS
		DATUM	ZÁŘÍ 2020
PŘÍLOHA: D.1.2 SO 02.1 NÁHRADNÍ ZÁSOBOVÁNÍ VODOU		MĚŘÍTKO:	VÝKRES ČÍSLO:
KLADEČSKÉ SCHÉMA - 2. ÚSEK		1 : 500	D.1.2.2.2