R-AC

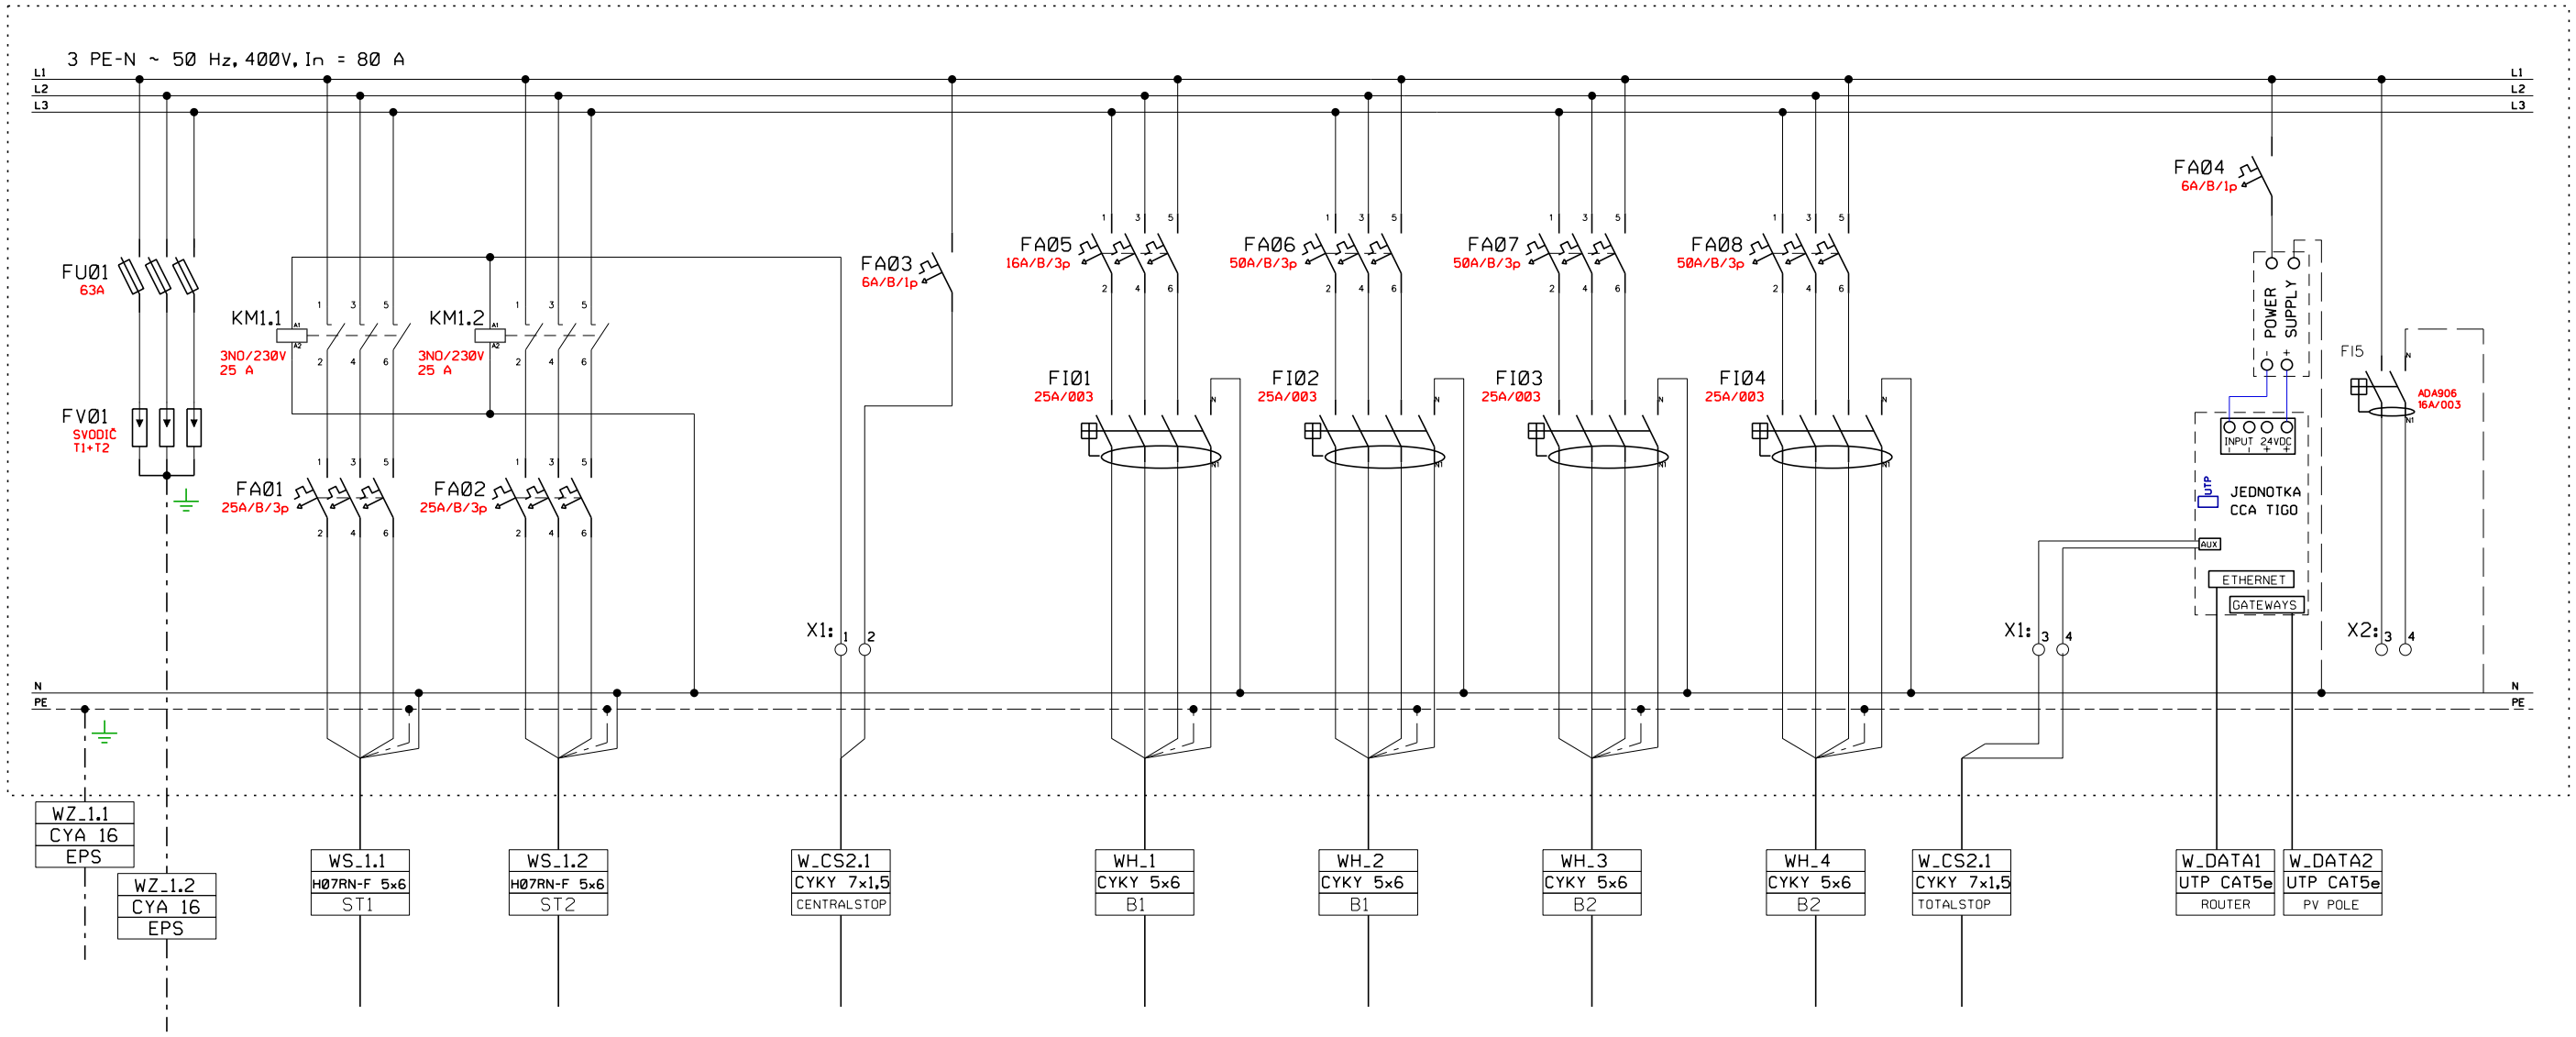

VYPRACOVAL	ING. ZEMÁNEK M.	ZOD. PROJEKTANT	ING. ZEMÁNEK M.	
ZHOTOVITEL PD	Alumbrado s.r.o., Rašínova 103/2, Brno, 602 00, IČO: 291 94 911			

KRAJ	JIHOMORAVSKÝ	OKRES	BRNO-MĚSTO	Alumbrado	
KATASTR. ÚZEMÍ	ŽIDENICE				
MÍSTO STAVBY	BD Meluzínova 1, 3/5, 7/9, 615 00 Brno Židenice				
STAVEBNÍK	BD Meluzínova 1, 3/5, 7/9, 615 00 Brno Židenice			Č. STAVBY:	3-2023-013
NÁZEV STAVBY	FVE BD Meluzínova 33/3, 29,44 kWp			DATUM:	08-2023
				FORMÁT:	A3
				STUPEŇ PD:	DSP
NÁZEV VÝKRESU	Rozváděč R-AC			MĚŘÍTKO: 1:100	Č. VÝKRESU: D2.1.5