


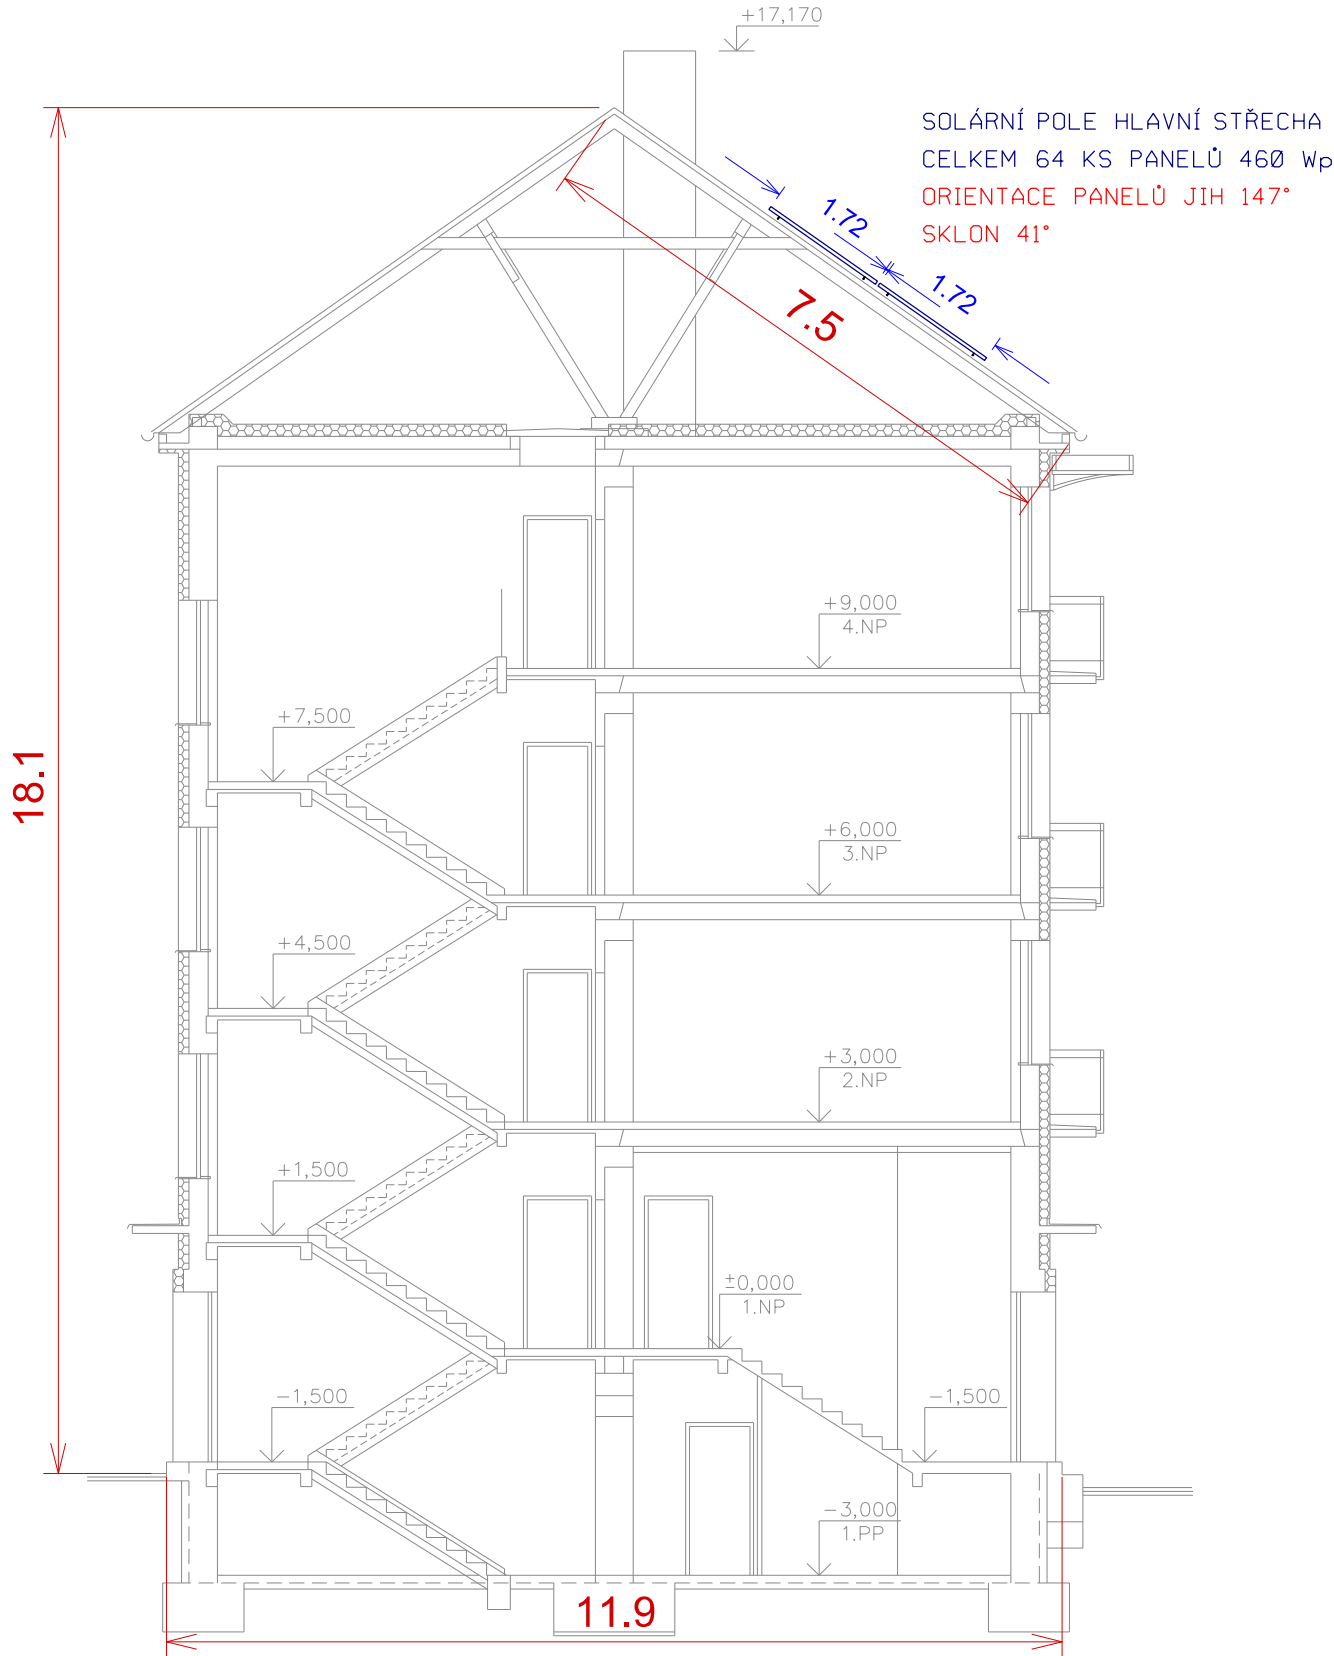

VYPRACOVAL	ING. ZEMÁNEK M.	ZOD. PROJEKTANT	ING. ZEMÁNEK M.		
ZHOTOVITEL PD	Alumbrado s.r.o., Rašínova 103/2, Brno, 602 00, IČO: 291 94 911				
KRAJ	JIHOMORAVSKÝ	OKRES	BRNO-MĚSTO		
KATASTR. ÚZEMÍ	ŽIDENICE				
MÍSTO STAVBY	BRNO ŽIDENICE				
STAVEBNÍK	BD Meluzínova 1, 3/5, 7/9, 615 00 Brno Židenice			Č. STAVBY: 3-2023-013	
NÁZEV STAVBY	FVE BD Meluzínova 33/3, 29,44 kWp			DATUM: 08-2023	
				FORMÁT: A4	
				STUPEŇ PD: DSP	
NÁZEV VÝKRESU	Zjednodušený řez			MĚŘÍTKO: 1:100	Č. VÝKRESU: D2.1.8