


VÝCHODNÍ STĚNA PAVILONU B V ÚROVNI 2.NP

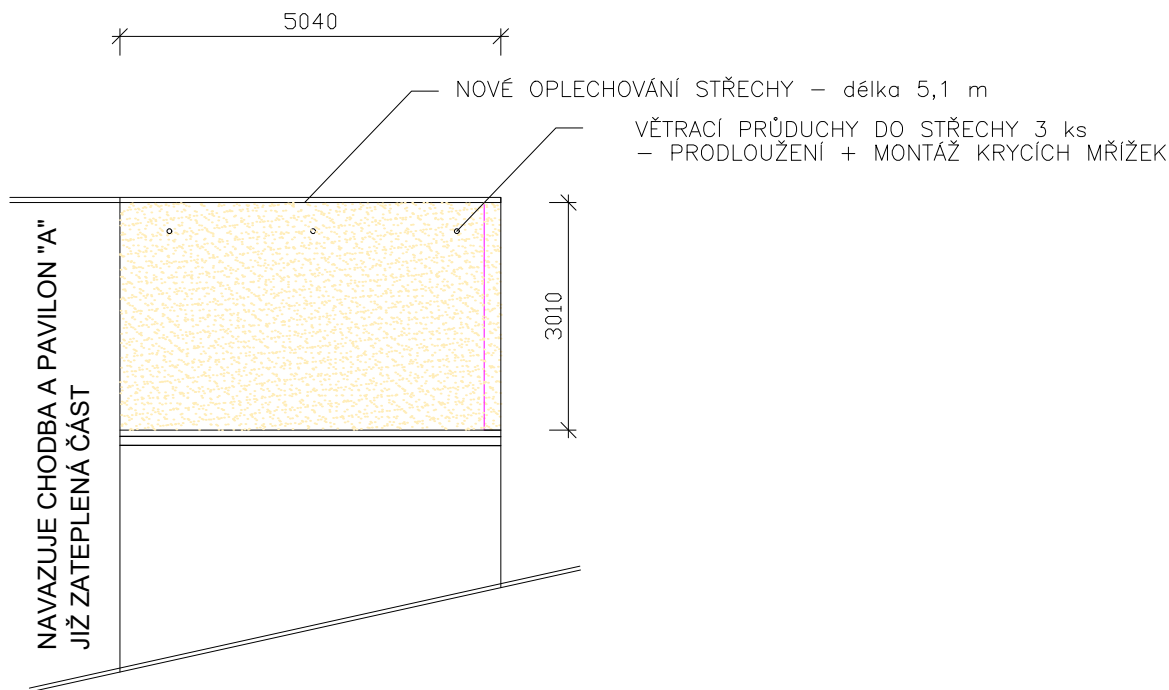

02



ZATEPLOVACÍ SYSTÉM KVALITATIVNÍ TŘÍDY A
reference "WEBER THERM ELASTIK E" POLYSTYREN EPS v tl. 180 mm
POVRCHOVÁ ÚPRAVA SILIKONOVOU OMÍTKOU S VLÁKNEM ref. WEBERPAS AQUABALANCE
ODSTÍN SVĚTLÁ RŮŽOVÁ – OU4H (HBW 72,2) – SHODNÝ ODSTÍN JAKO NA PAVILONU A

ZODPOVĚDNÝ PROJEKTANT: Ing. Lucie Pražáková	VYPRACOVAL: Ing. Lucie Pražáková	FORMÁT: A4	 Ing. Lucie Pražáková 2025.09.2 6 12:01:14 +02'00
INVESTOR: Město Rtyně v Podkrkonoší, Hronovská 431, Rtyně v Podkrkonoší		DATUM: 09/2025	
STAVBA: ZATEPLENÍ OBJEKTU MATEŘSKÉ ŠKOLY NA DRAHÁCH č.p. 736 RTYNĚ V PODKRKONOŠÍ na st.p.č. 1046 v k.ú. RTYNĚ V PODKRKONOŠÍ		STUPEŇ DOKUMENTACE: DSP	
		ČÍSLO ZAKÁZKY: 03/2025	
		MĚŘÍTKO: 1:100	
VÝKRES: NOVÝ STAV - PAVILON B POHLED OD VÝCHODU		ČÍSLO VÝKRESU: D 1.20	ING. LUCIE PRAŽÁKOVÁ Autorizovaný inženýr v oboru pozemní stavby www.projektytu.cz + 420 777 317 389 Vodní 177 541 01 Trutnov