


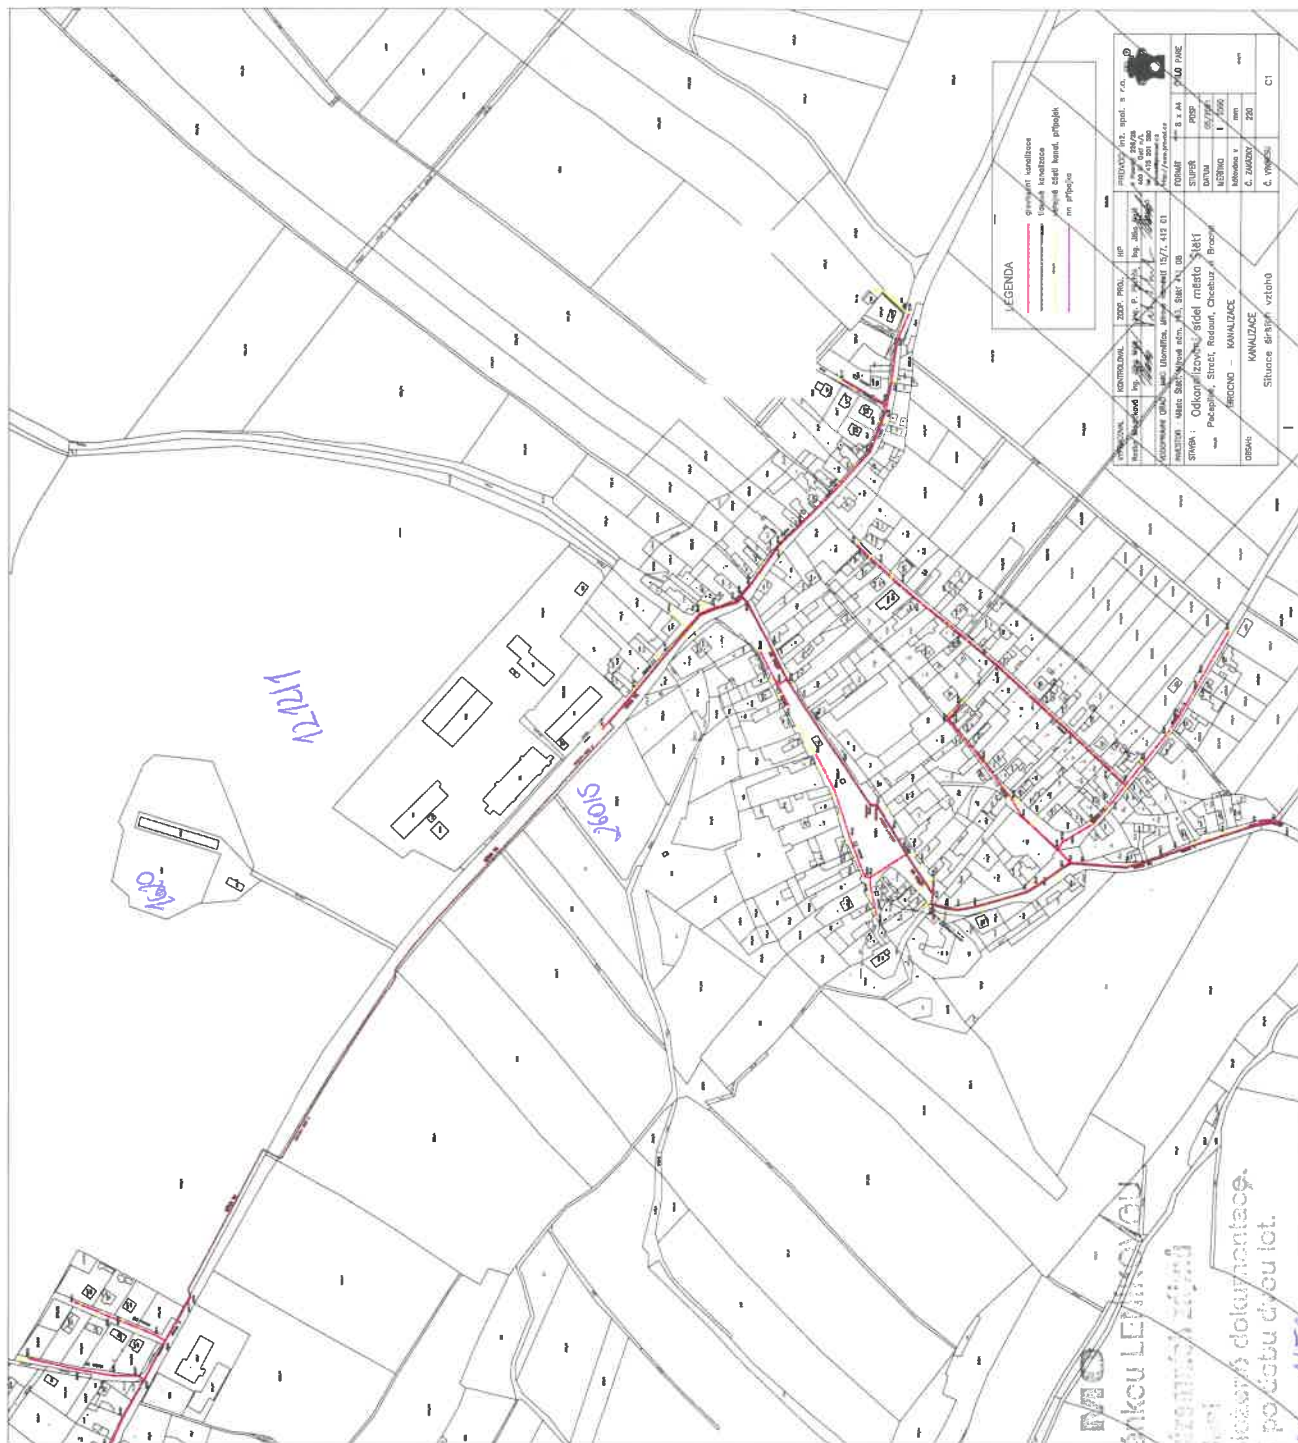

SNM
zastoupená Ing. Štěpánka LEVÁNKOVÁ

s rezervačním bytů pro přílohu dokumentace.
Tato část není platná po dobu dvou let.

022/21 - 1244 - 2021 - 1150

dne:
.....
.....