


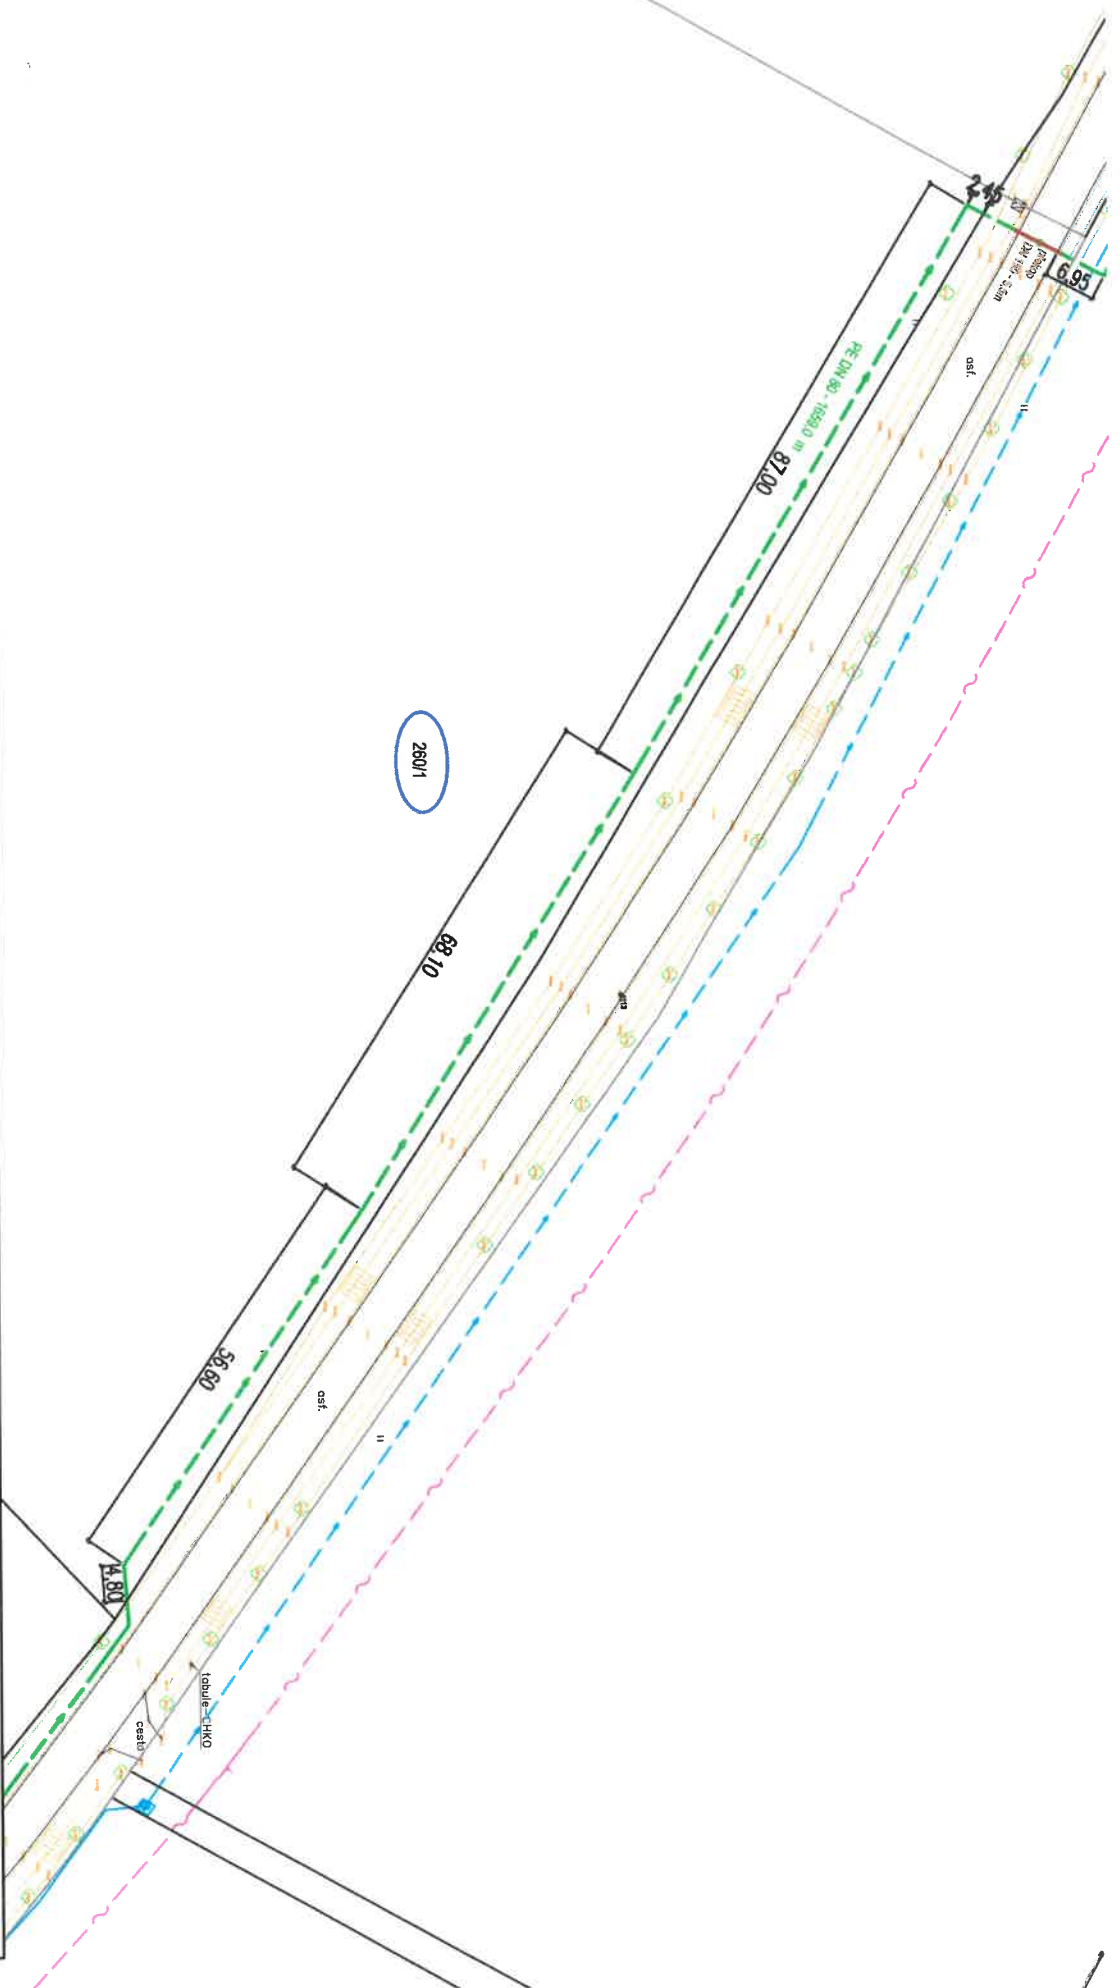

260/1

260/1

Uděluji souhlas s provedením stavebního záměru „Odkanalizování sídel města Štětí - Počeplice, Stračí, Radouň, Chcebuz a Brocno, část Chcebuz - kanalizace“ podle §184a stavebního zákona v aktuálním znění.

Pozemek p.č. 260/1 v k.ú. Brocno

TEXAL a.s., Radouň 2, 411 08 Štětí

9.11.2021

TEXAL, a.s.

411 08 Štětí - Radouň 2

IČ: 250 05 936

10